
詳　細　情　報

工 事 名	道場一丁目、片山一丁目地内配水管布設替工事その２
場　　所	新座市　道場一丁目、片山一丁目　地内
工事期間	令和　８年１１月２４日～令和　８年１２月２８日 ※日程は工事の進捗により前後します。
工事概要	管布設工φ３５０㎜～１５０㎜　L=　１０９．５ｍ
請負金額	３６，０４２，６００円
ｍ当たり単価	３３０，０００円／ｍ
規制内容	車両片側交互通行　車両通行止め 昼間施工　午前 9 時から午後 5 時まで※工事の進捗により前後します。
事業の効果 （便利になる点など）	配水管の耐震化。
業者名（連絡先） 現場代理人	株式会社　髙橋設備工業所　（０４２－４２３－６６２６） 髙橋　辰弥
備　　考	工事期間中は、範囲周辺においてにごり水が発生する場合があります。にごり水が発生した場合は、少し水を出して様子を見てください。にごり水がなくならない場合は、水道施設課までご連絡をお願いいたします。

案内図は別紙参照

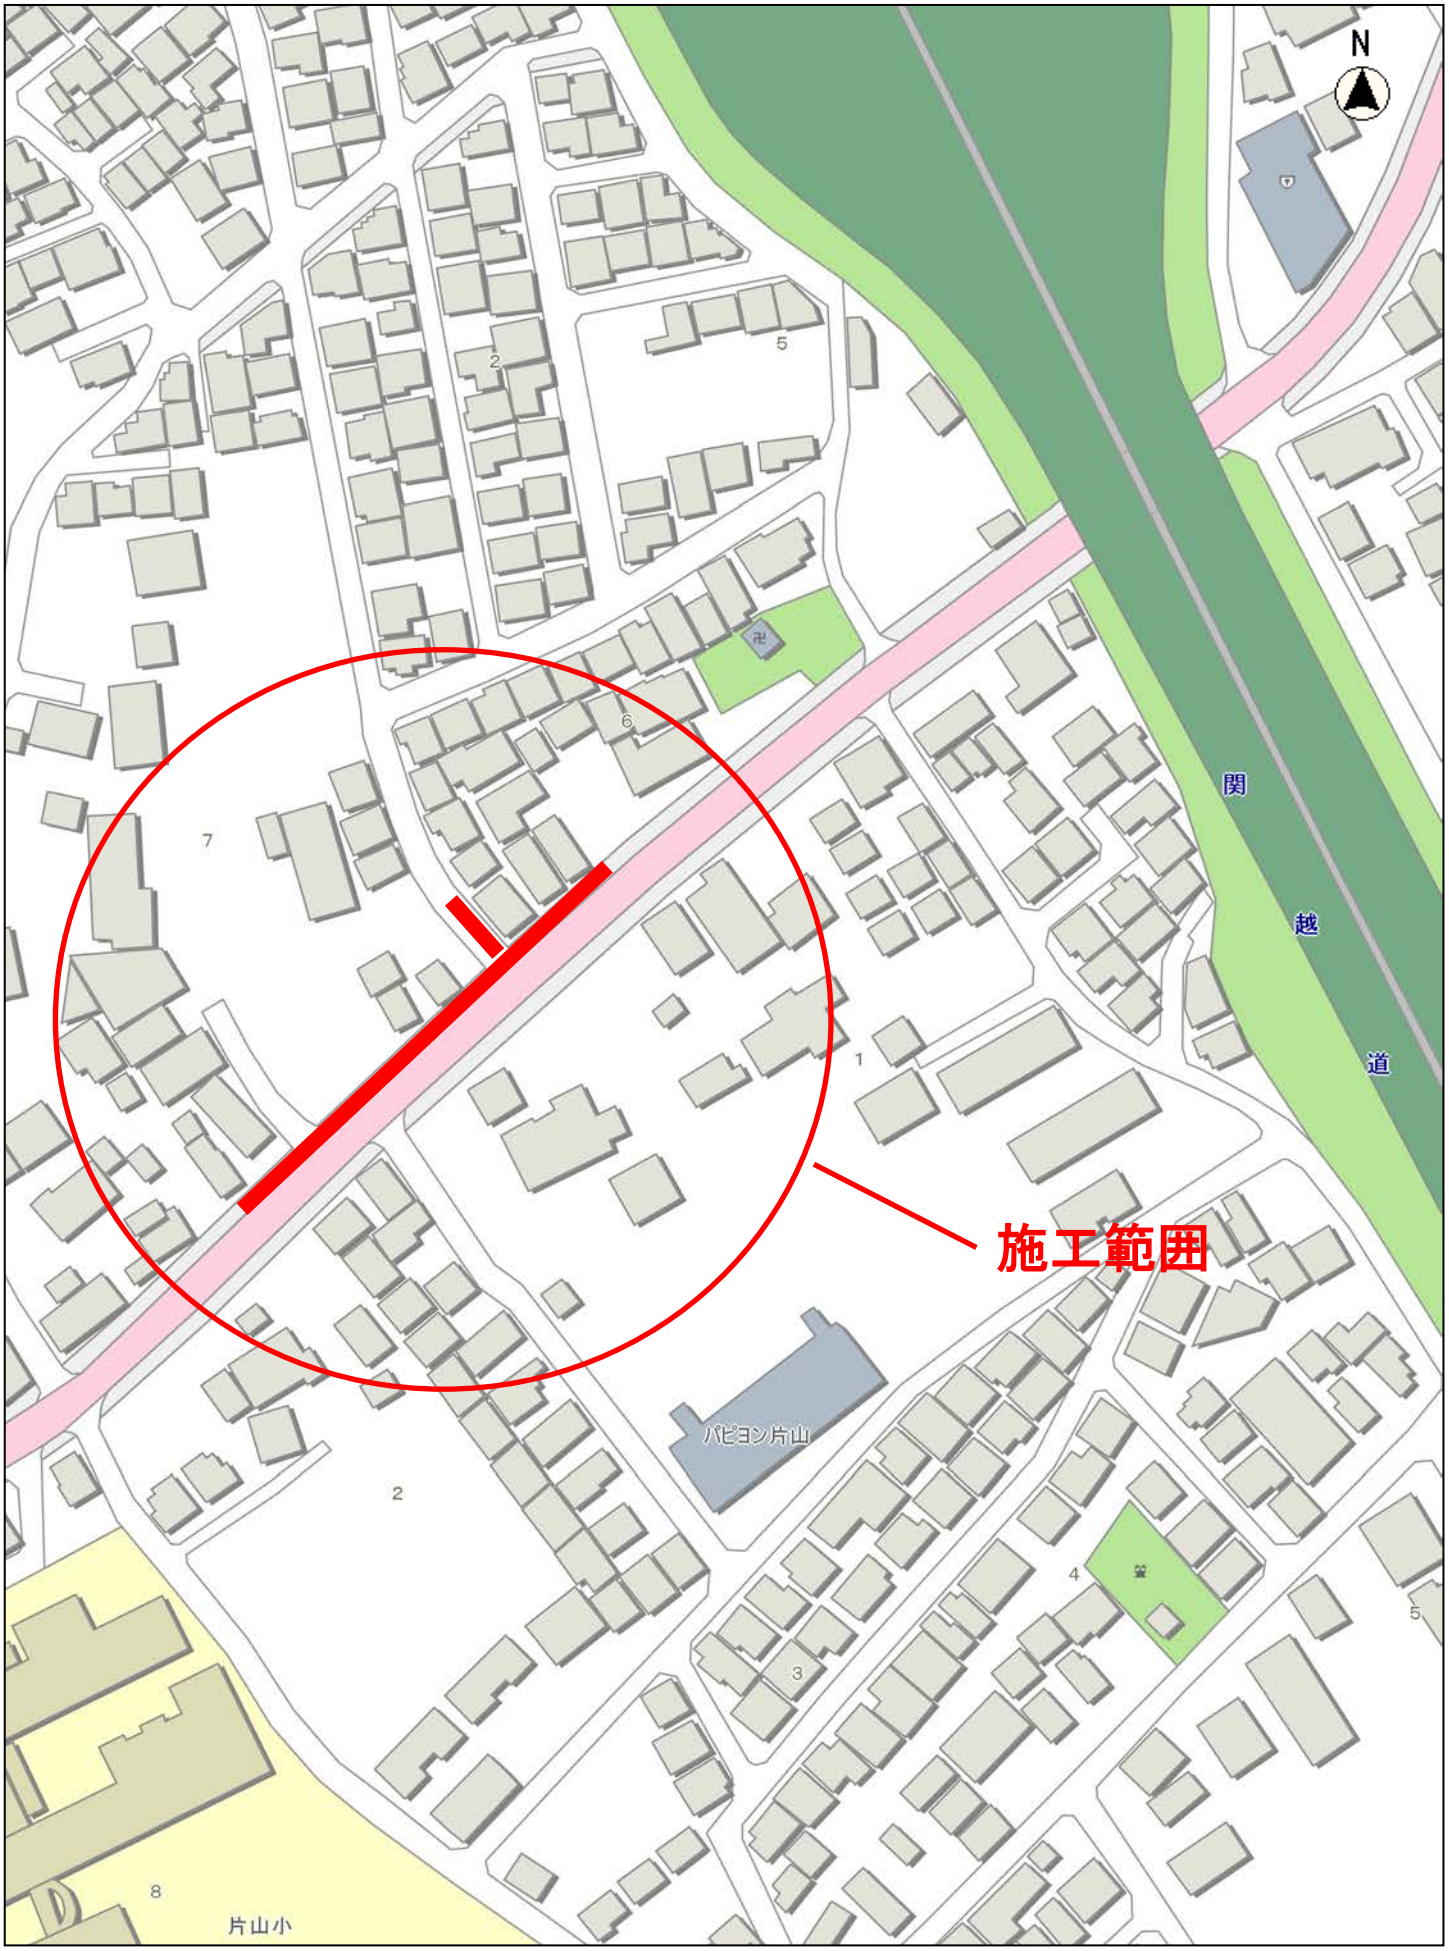

案内図

縮尺　1：1500