様式第10号

# 道　路　位　置　図　（指定・変更・廃止）

49年1月24日第11号
幅員6.2m 延長13.08m

| 縮尺 | | |
|---|---|---|
| | 付近見取図 | |
| | 地　籍　図 | 1/500 |
| | 構　造　図 | 1/20, 1/30 |
| | 公図の写し | 1/600 |

1、申請に係る土地の地名地番　　新座市西堀1丁目740-2の一部

2、申請に係る道路の幅員、延長及び面積

幅員　6.20　メートル・延長　13.08[redacted]　メートル・面積　81.14　平方メートル

3、利用宅地総面積　338.73　平方メートル

道路標準断面図　S=1/30

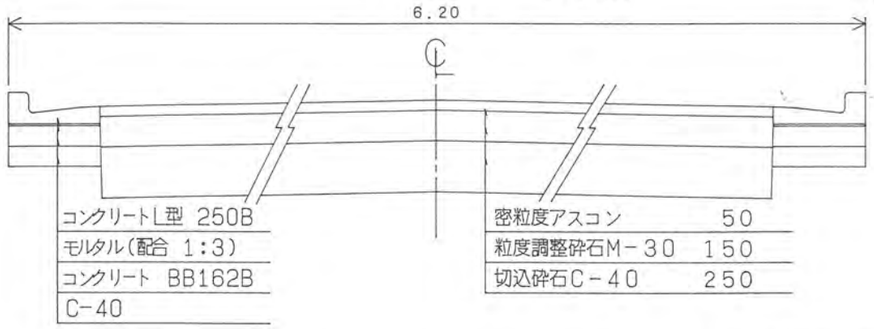


境界石詳細図　S=1/20

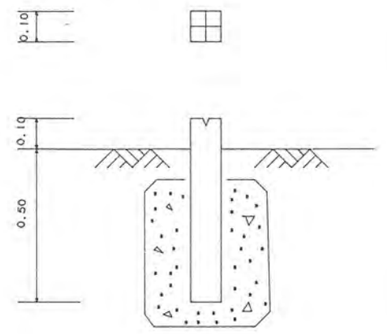


地積図

S=1/500

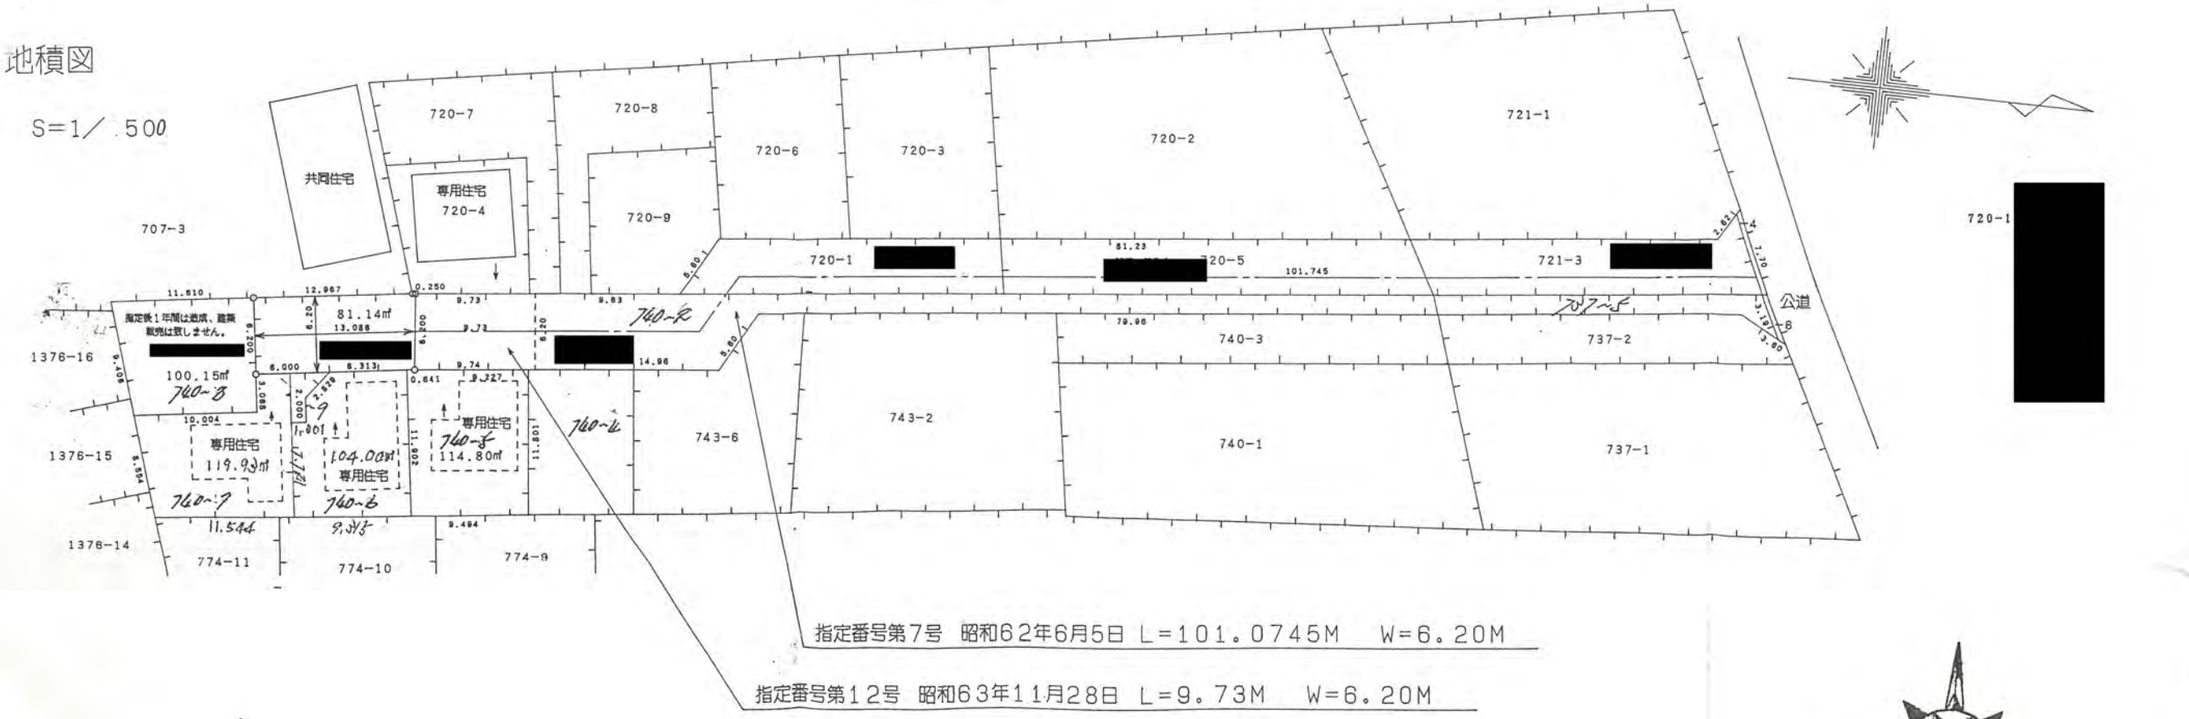


| ※ | |
|---|---|
| 告示年月 | |
| 告示番 | |
| 指定（ | |

| 承諾者 | 権 |
|---|---|
| | 土地 |
| | 土地 |
| | 土地 |
| | 土地 |
| | 土地 |
| | 土地 |
| | 土地 |
| | 土地 |
| | 土地建物 |
| | 土地 |
| | 土地建物 |
| | 土地 |
| | 土地 |
| | |
| | |

| 備　考 | |
|---|---|
| 図面作製 | |
| 測量者 | |

（凡

方

道路位

へ　（構造を

主　要

井

生