様式第10号

道　路　位　置　図　（指定・変更・廃止）

H10年5月27日第2号
幅員4.2m 延長22.40m

縮尺		
	付近見取図	1/3000
	地　籍　図	1/200
	構　造　図	1/20
	公図の写し	1/500

1、申請に係る土地の地名地番　新座市栄四丁目４９４６番１，４９４６番３２

2、申請に係る道路の幅員、延長及び面積

幅員　４．２０　メートル・延長　２２．４０　メートル・面積　９８．０７　平方メートル

3、利用宅地総面積　４０１．８９ 平方メートル

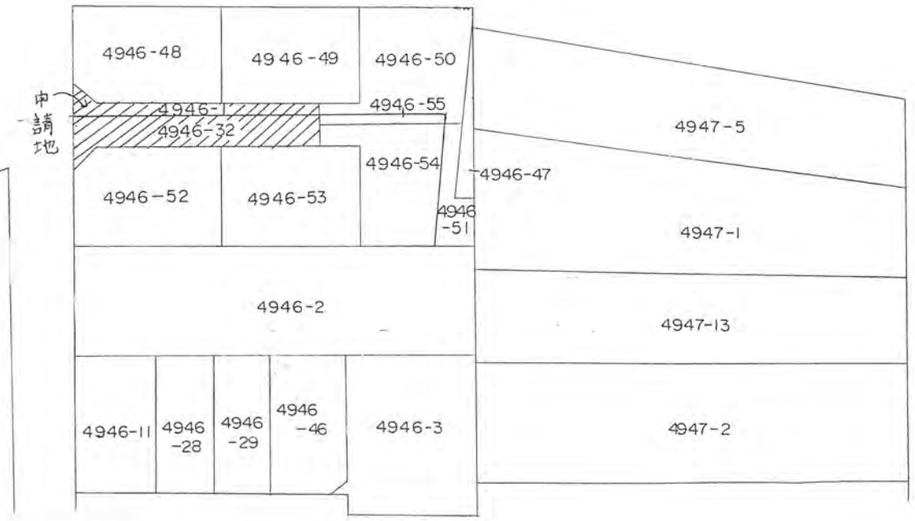

公　図　写　縮尺　1/500

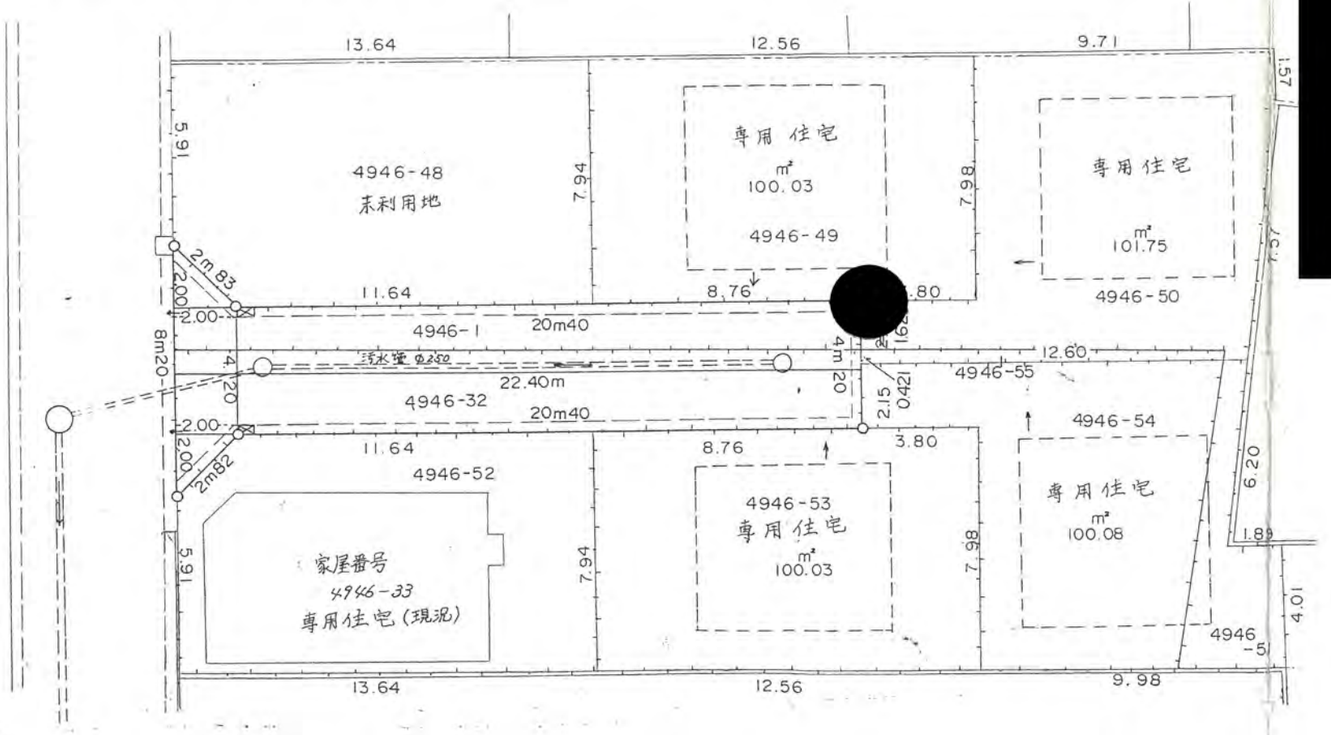

※汚水管については建物建築時に埋設

地　籍　図　縮尺　1/200

平成１０年４月24日浦和地方法務局志木出張所調査

東京都新宿区北新宿4丁目33番3－102号
土地家屋調査士 松尾行雄
電話（3368）1725番

※
告示年月
告示番
指定（変
権
土地
4946
4946
4946
4946
4946
4946
4946
4946
4946
4946
4946
建物
家屋番
承諾者
備考
図面作製
測量者
（凡
方
道路位
へ
（構造を
主要
井
生