



浸透井構造図

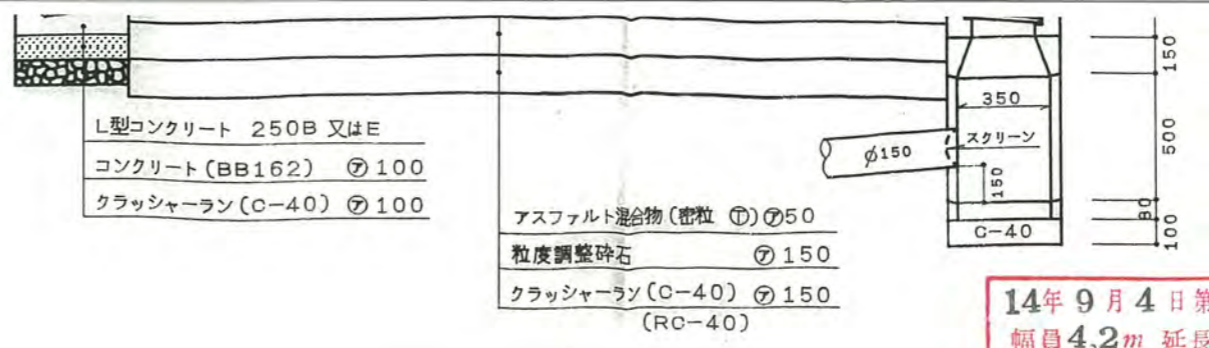

14年9月4日第8号  
幅員4.2m 延長34.94m

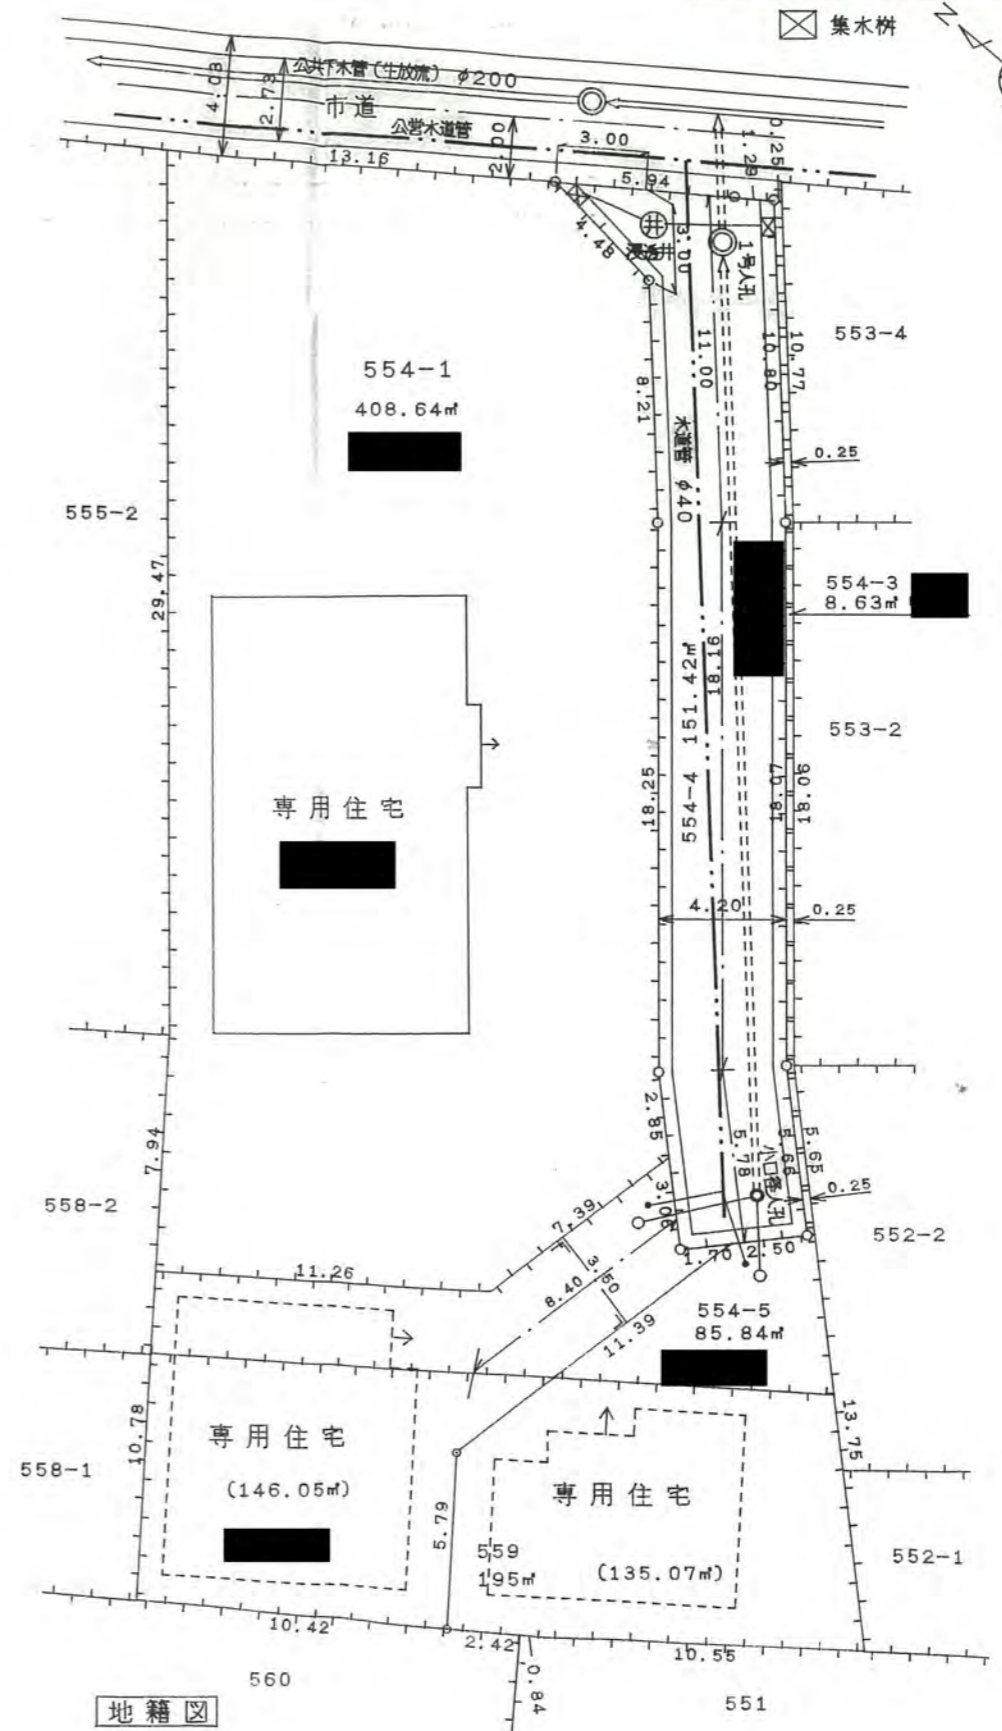

地籍図

承諾者	
備考	地籍図は実測
	図面作製者住所・氏名
	測量者住所・氏名

- (凡例)
- 方 位
  - 道路位置の標識 (構造を記入のこと)
  - 主要出入口
  - 井戸
  - 生垣
  - 予定建築物 (用途を記入のこと)
  - 既存建築物 (用途を記入のこと)
  - 敷地境界
  - 地番境界
  - 市町村界

- (注意)
- 承諾書の「権利別者及び建築物又は」と。
  - 図面中に、地番、
  - 申請の道路の幅員とすること。
  - 付近見取図、地籍に高低さがある場
  - 道路及び自動車軌
  - 付近見取図と地籍
  - 隣接境界又は測量
  - ※欄には、記入し