尺	構　造　図
	公図の写し

道　路　位　置　図　(指定・~~変更~~・~~廃止~~)

H23年 9月 2日第 6号
幅員 4.80m 延長 19.13m

1、申請に係る土地の地番地名　　新座市野火止五丁目４９－１１０・４９－１１２・４９－１１３

2、申請に係る道路の幅員、延長及び面積

幅員　４．８０　メートル・延長　１９．１３　メートル・面積　９６．２７　平方メートル

3、利用宅地総面積　２０３．１１　平方メートル

地　籍　図

S＝1／250

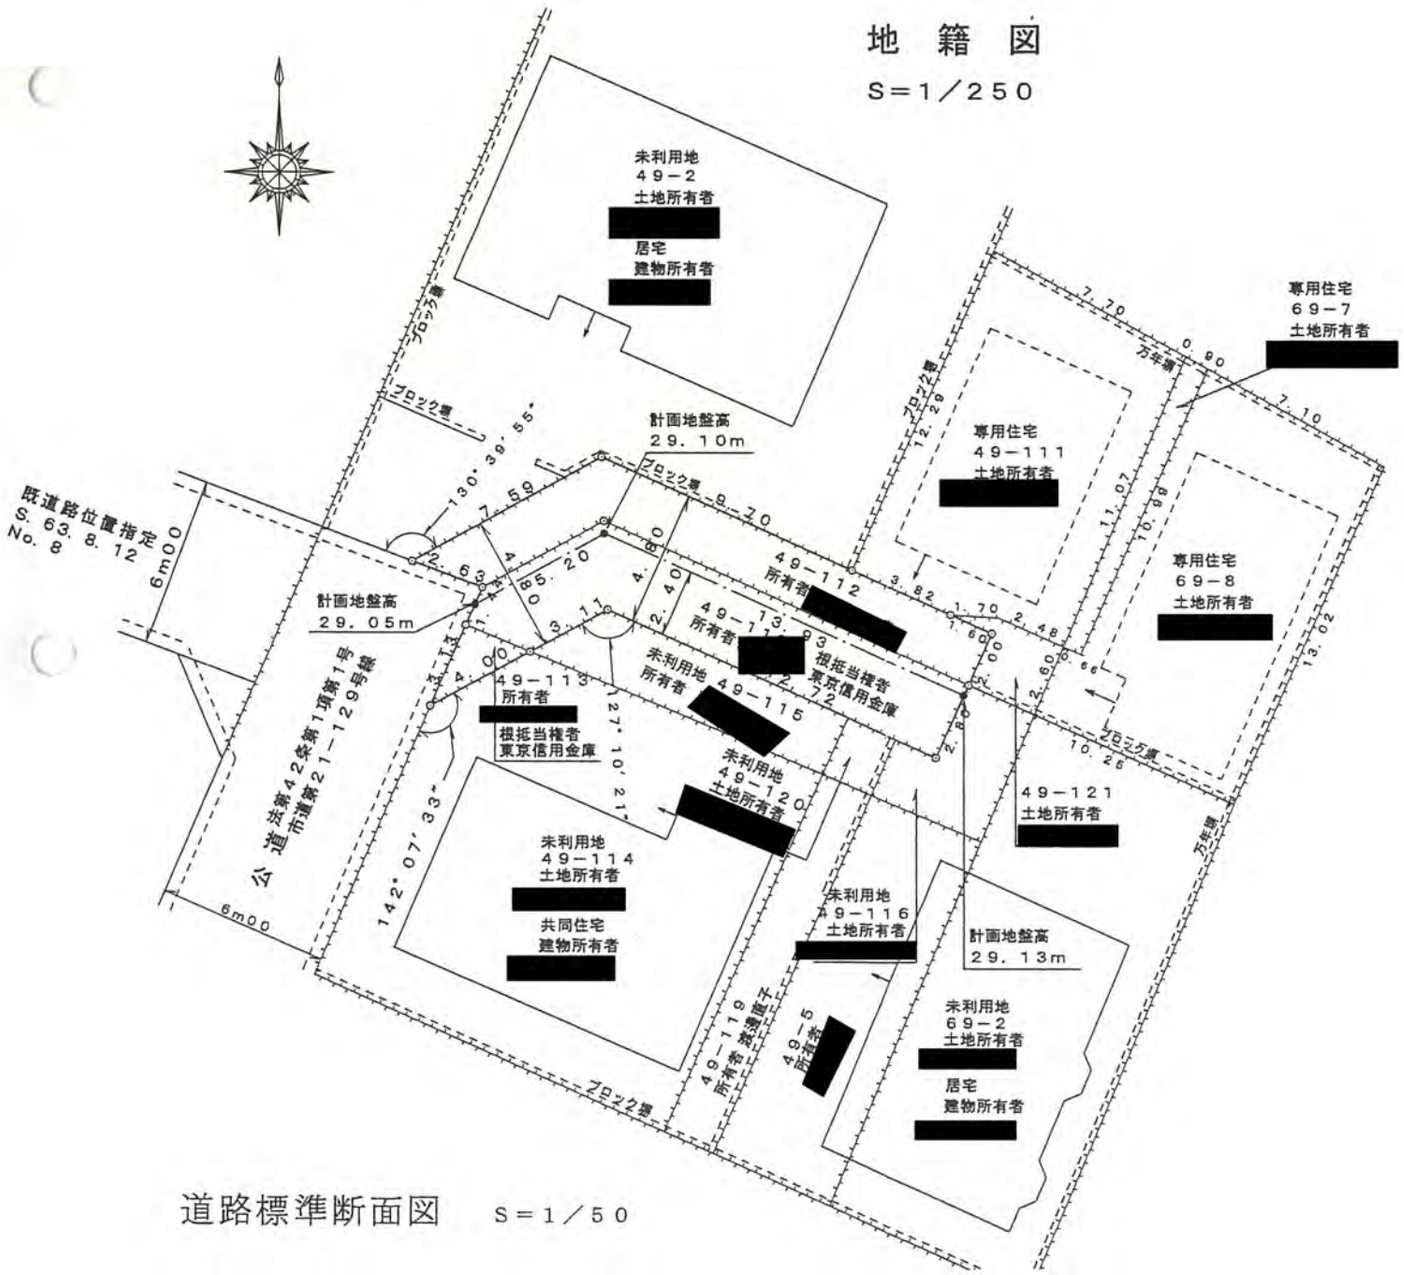

公図の写し　S＝1／500

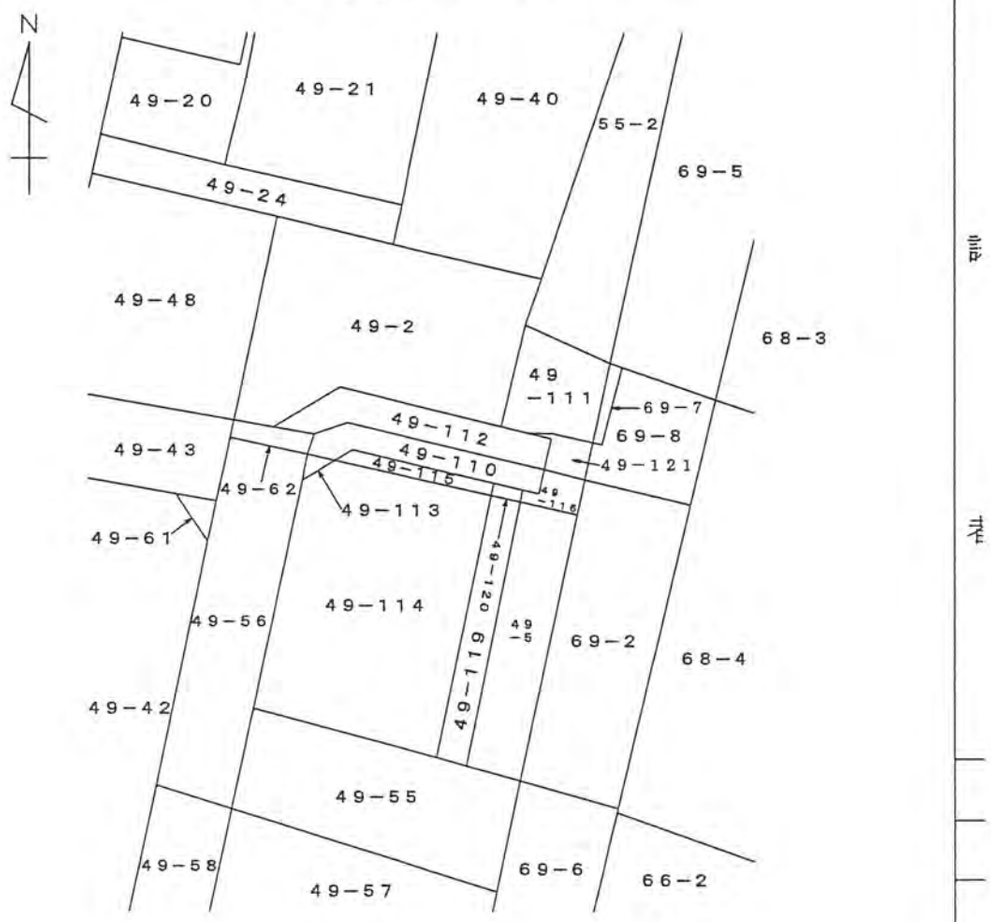

道路標準断面図　S＝1／50