




34年11月11日第271号
幅員4.0m 延長87.67m

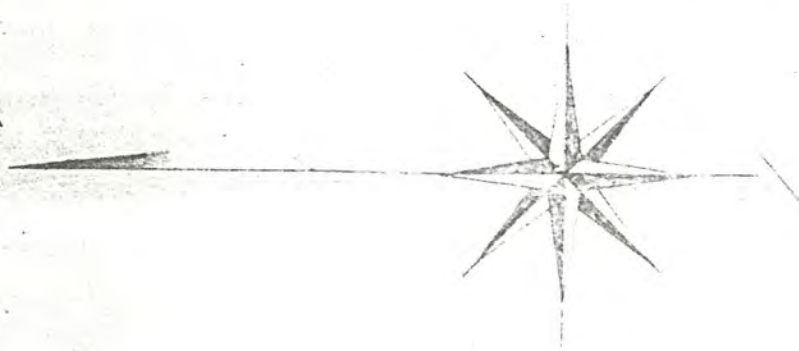


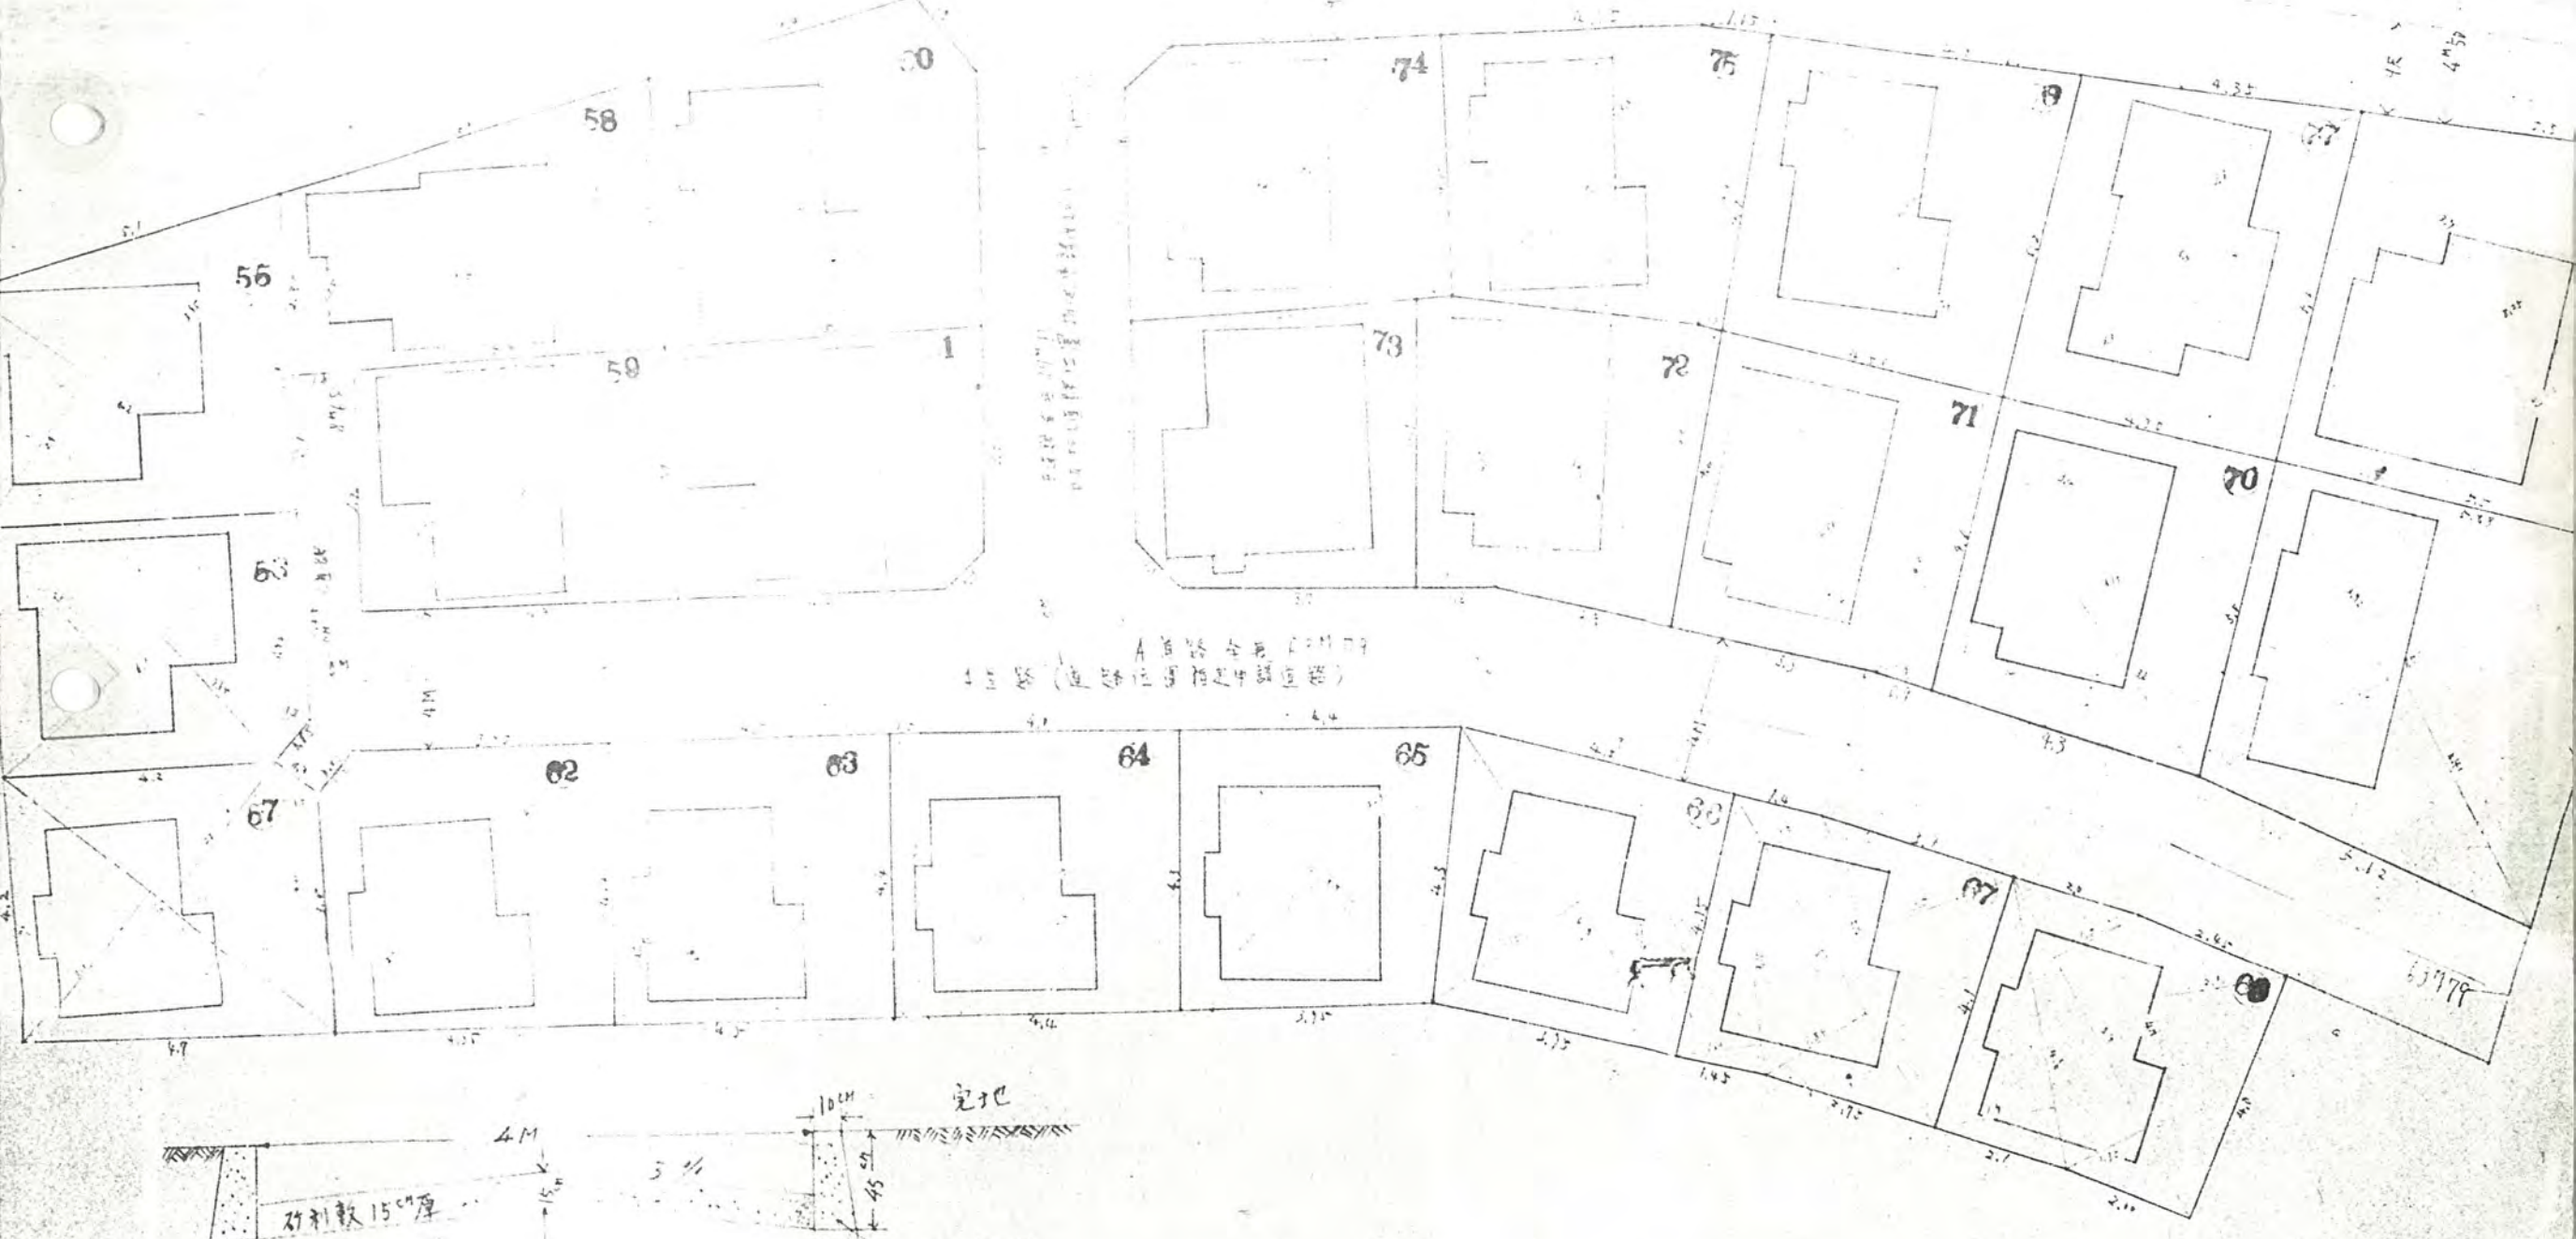


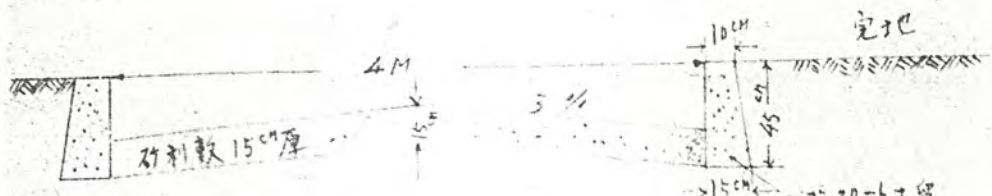

A B 區路断面同

