第9号様式

40 10/6 369

道路位置指定申請図

縮尺		
	地籍図	1:300
	付近見取図	1:3000
	構造図	1:10 / 1:100
	公図写	1:600

道路となる土地の地名地番 [illegible]新座町大字北山字池田上3164番地

幅員 4.00 メートル ・ 延長 87.40 メートル ・ 自動車廻転広場 平方メートル

40年10月6日第369号
幅員4.0m 延長87.4m

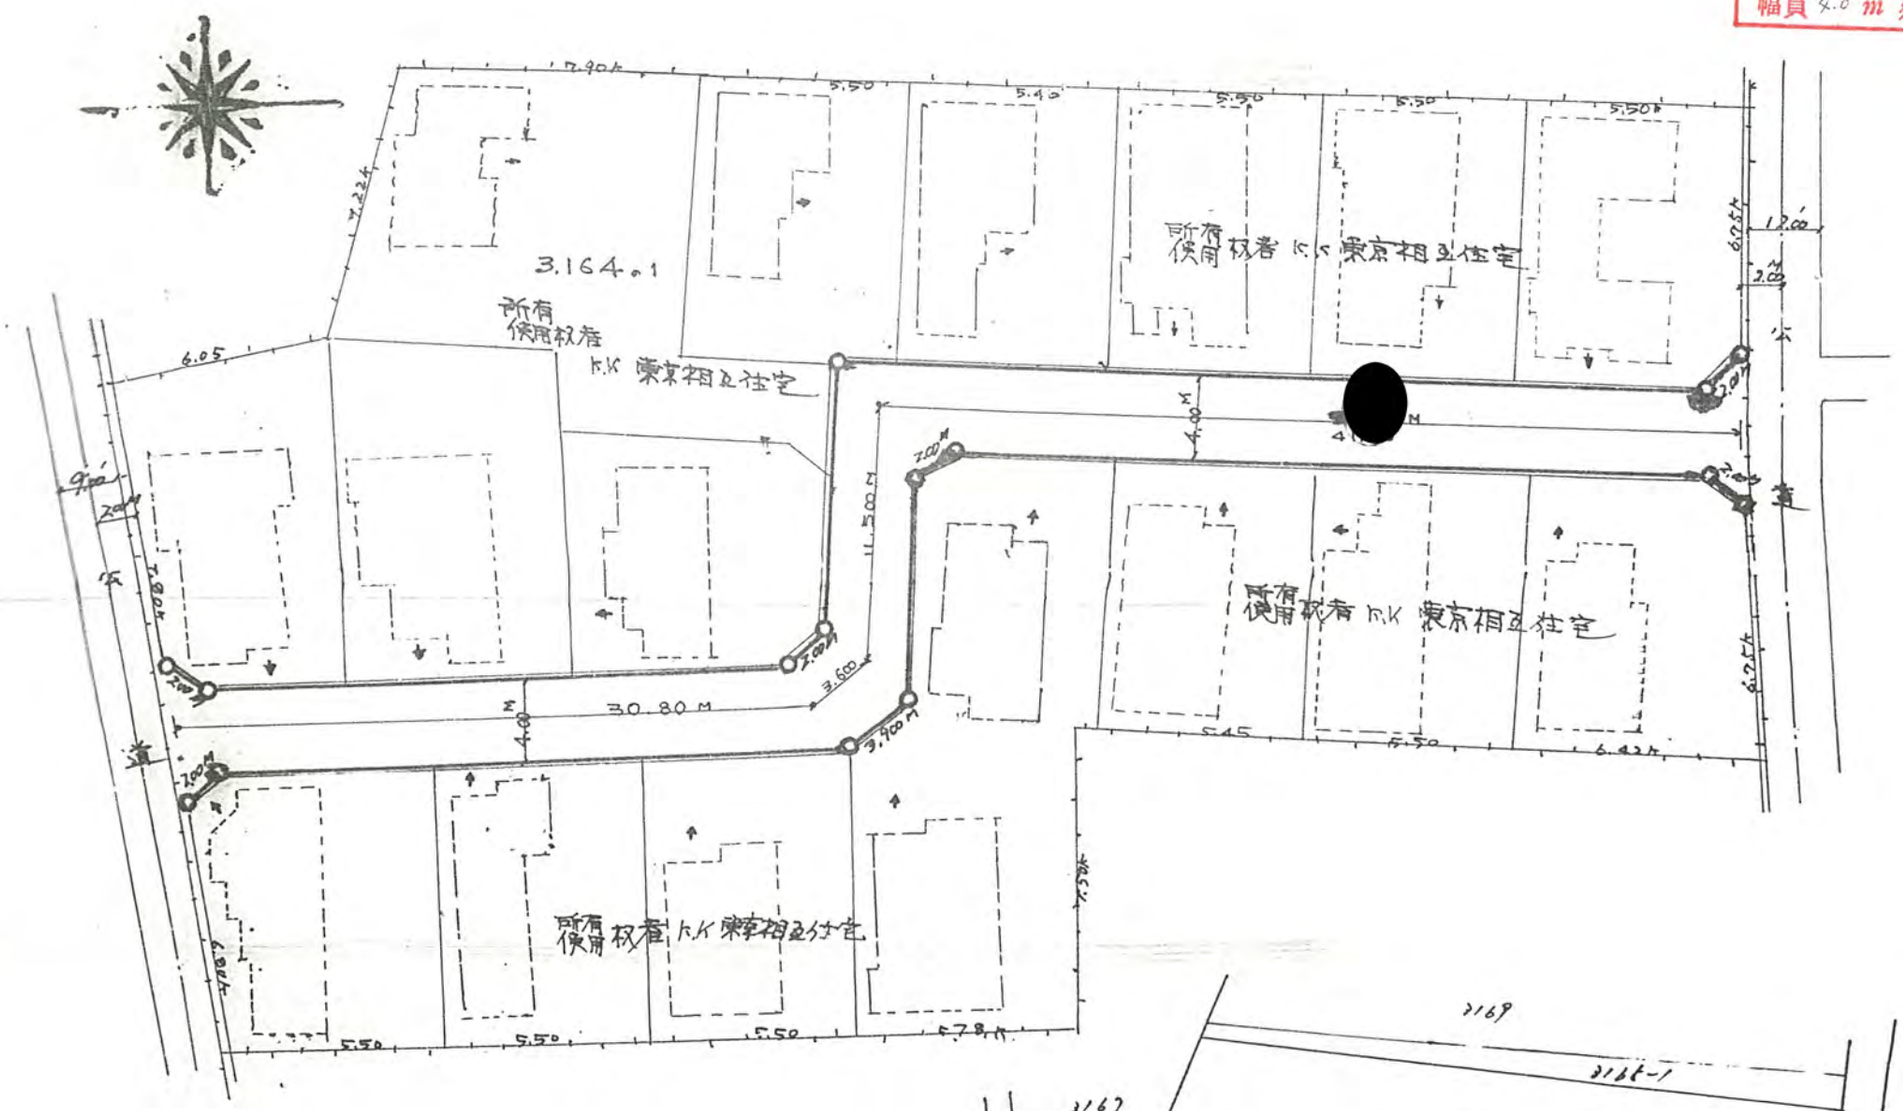

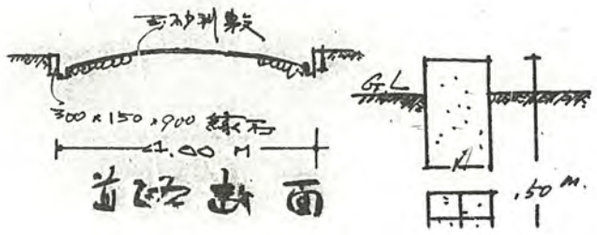

道路断面