
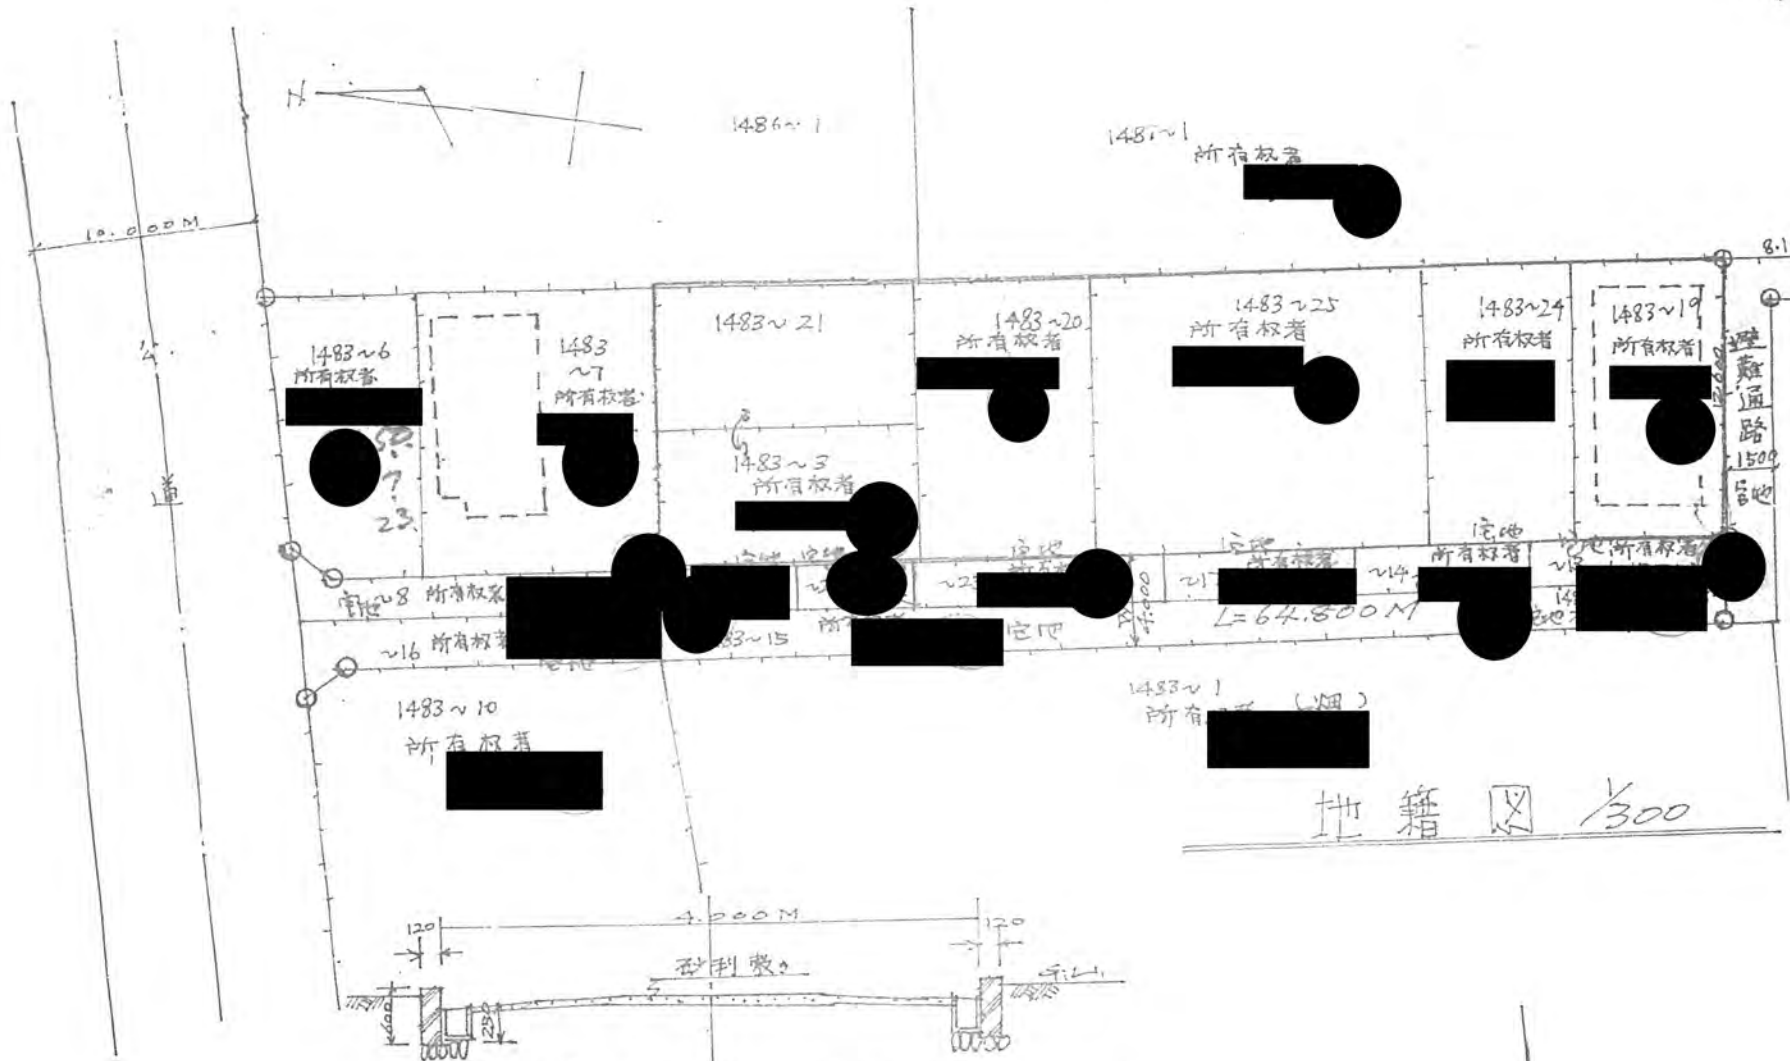




幅員 4.000メートル ・ 延長 64.800メートル ・ 自動車廻転広場 1,

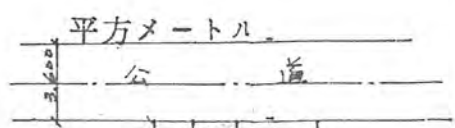

41年5月27日第196号
幅員 4.0m 延長 64.8m

地籍図 1/300

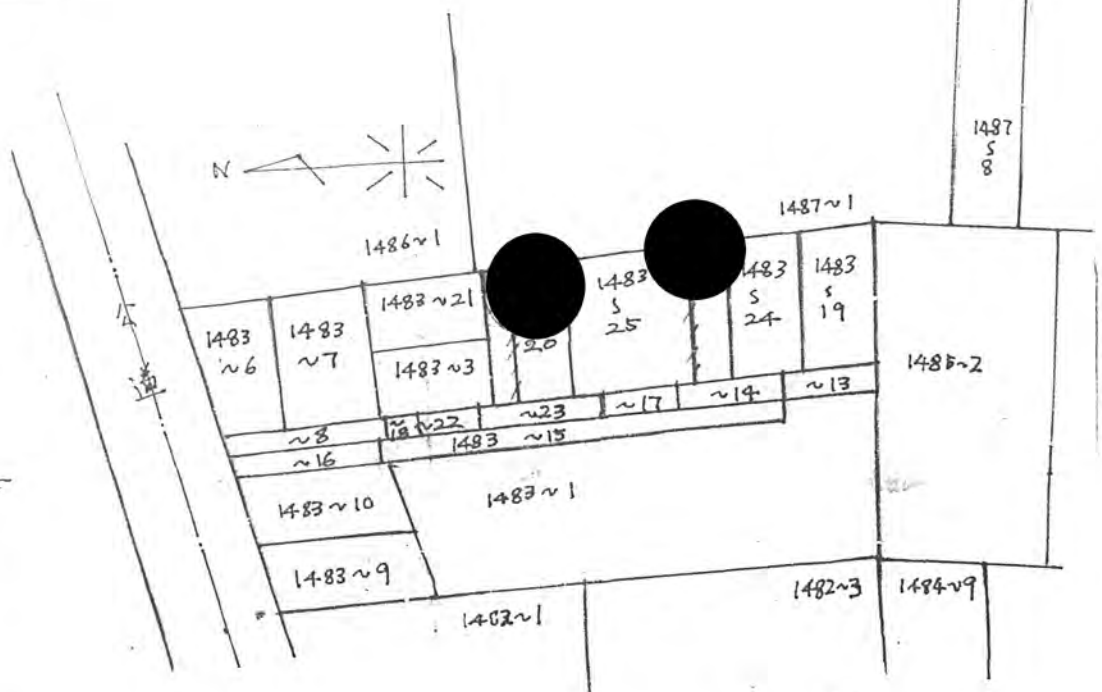

公図 1/500