




41年7月27日第326号

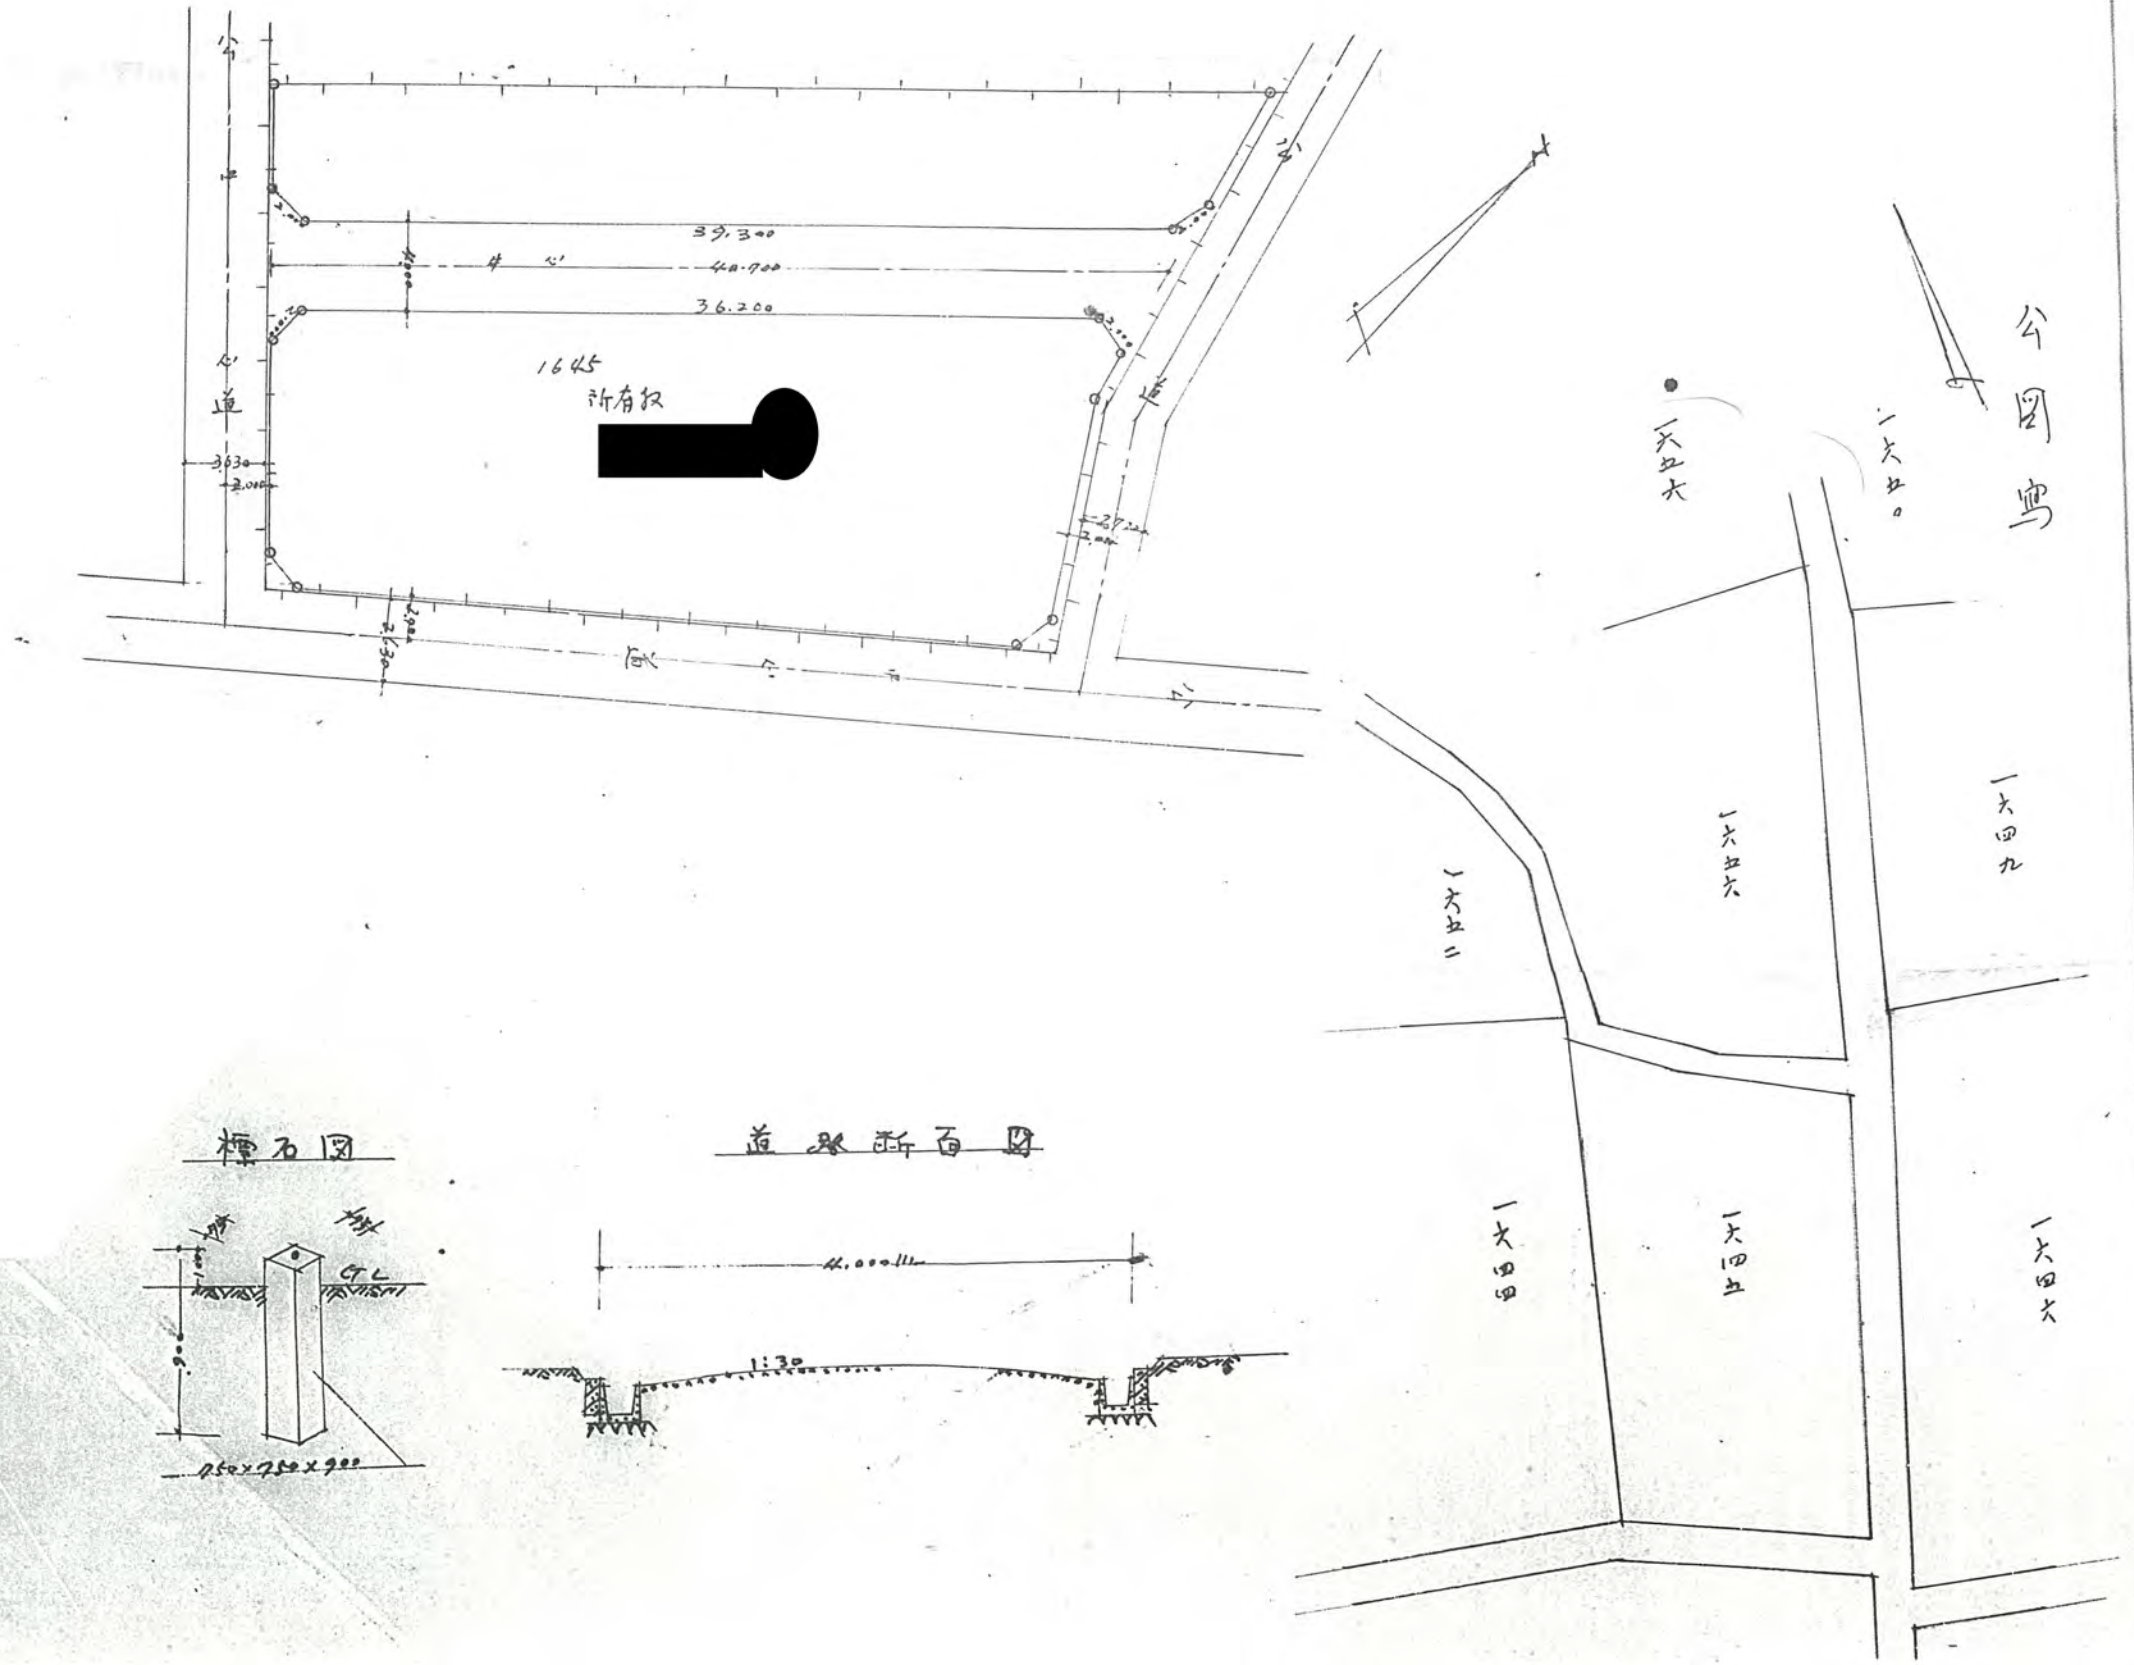

標石圖

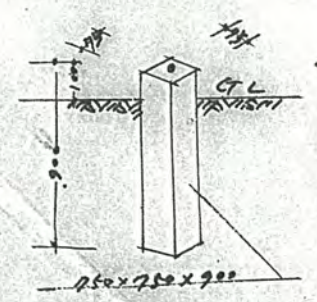

道路断面圖

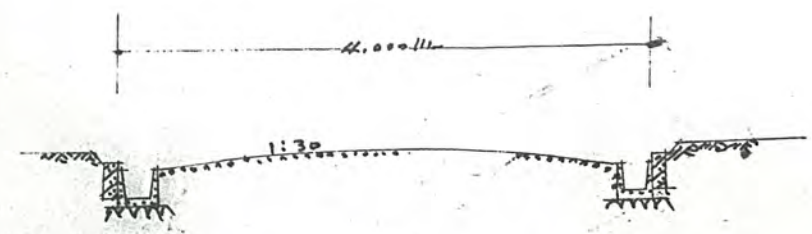

公園寫





一六四九

一六四四

一六四五

一六四六

1645
所有權

