


指 定 申 請 図

縮尺	地籍図	1/200
	付近見取図	✓
尺	構造図	1/10 1/50
	公図写	1/600

名地番 北足立郡ア奈所座町大字野火止字戸前 1411-2

メートル・延長 39.90^m メートル・自動車回転広場

993 平方メートル

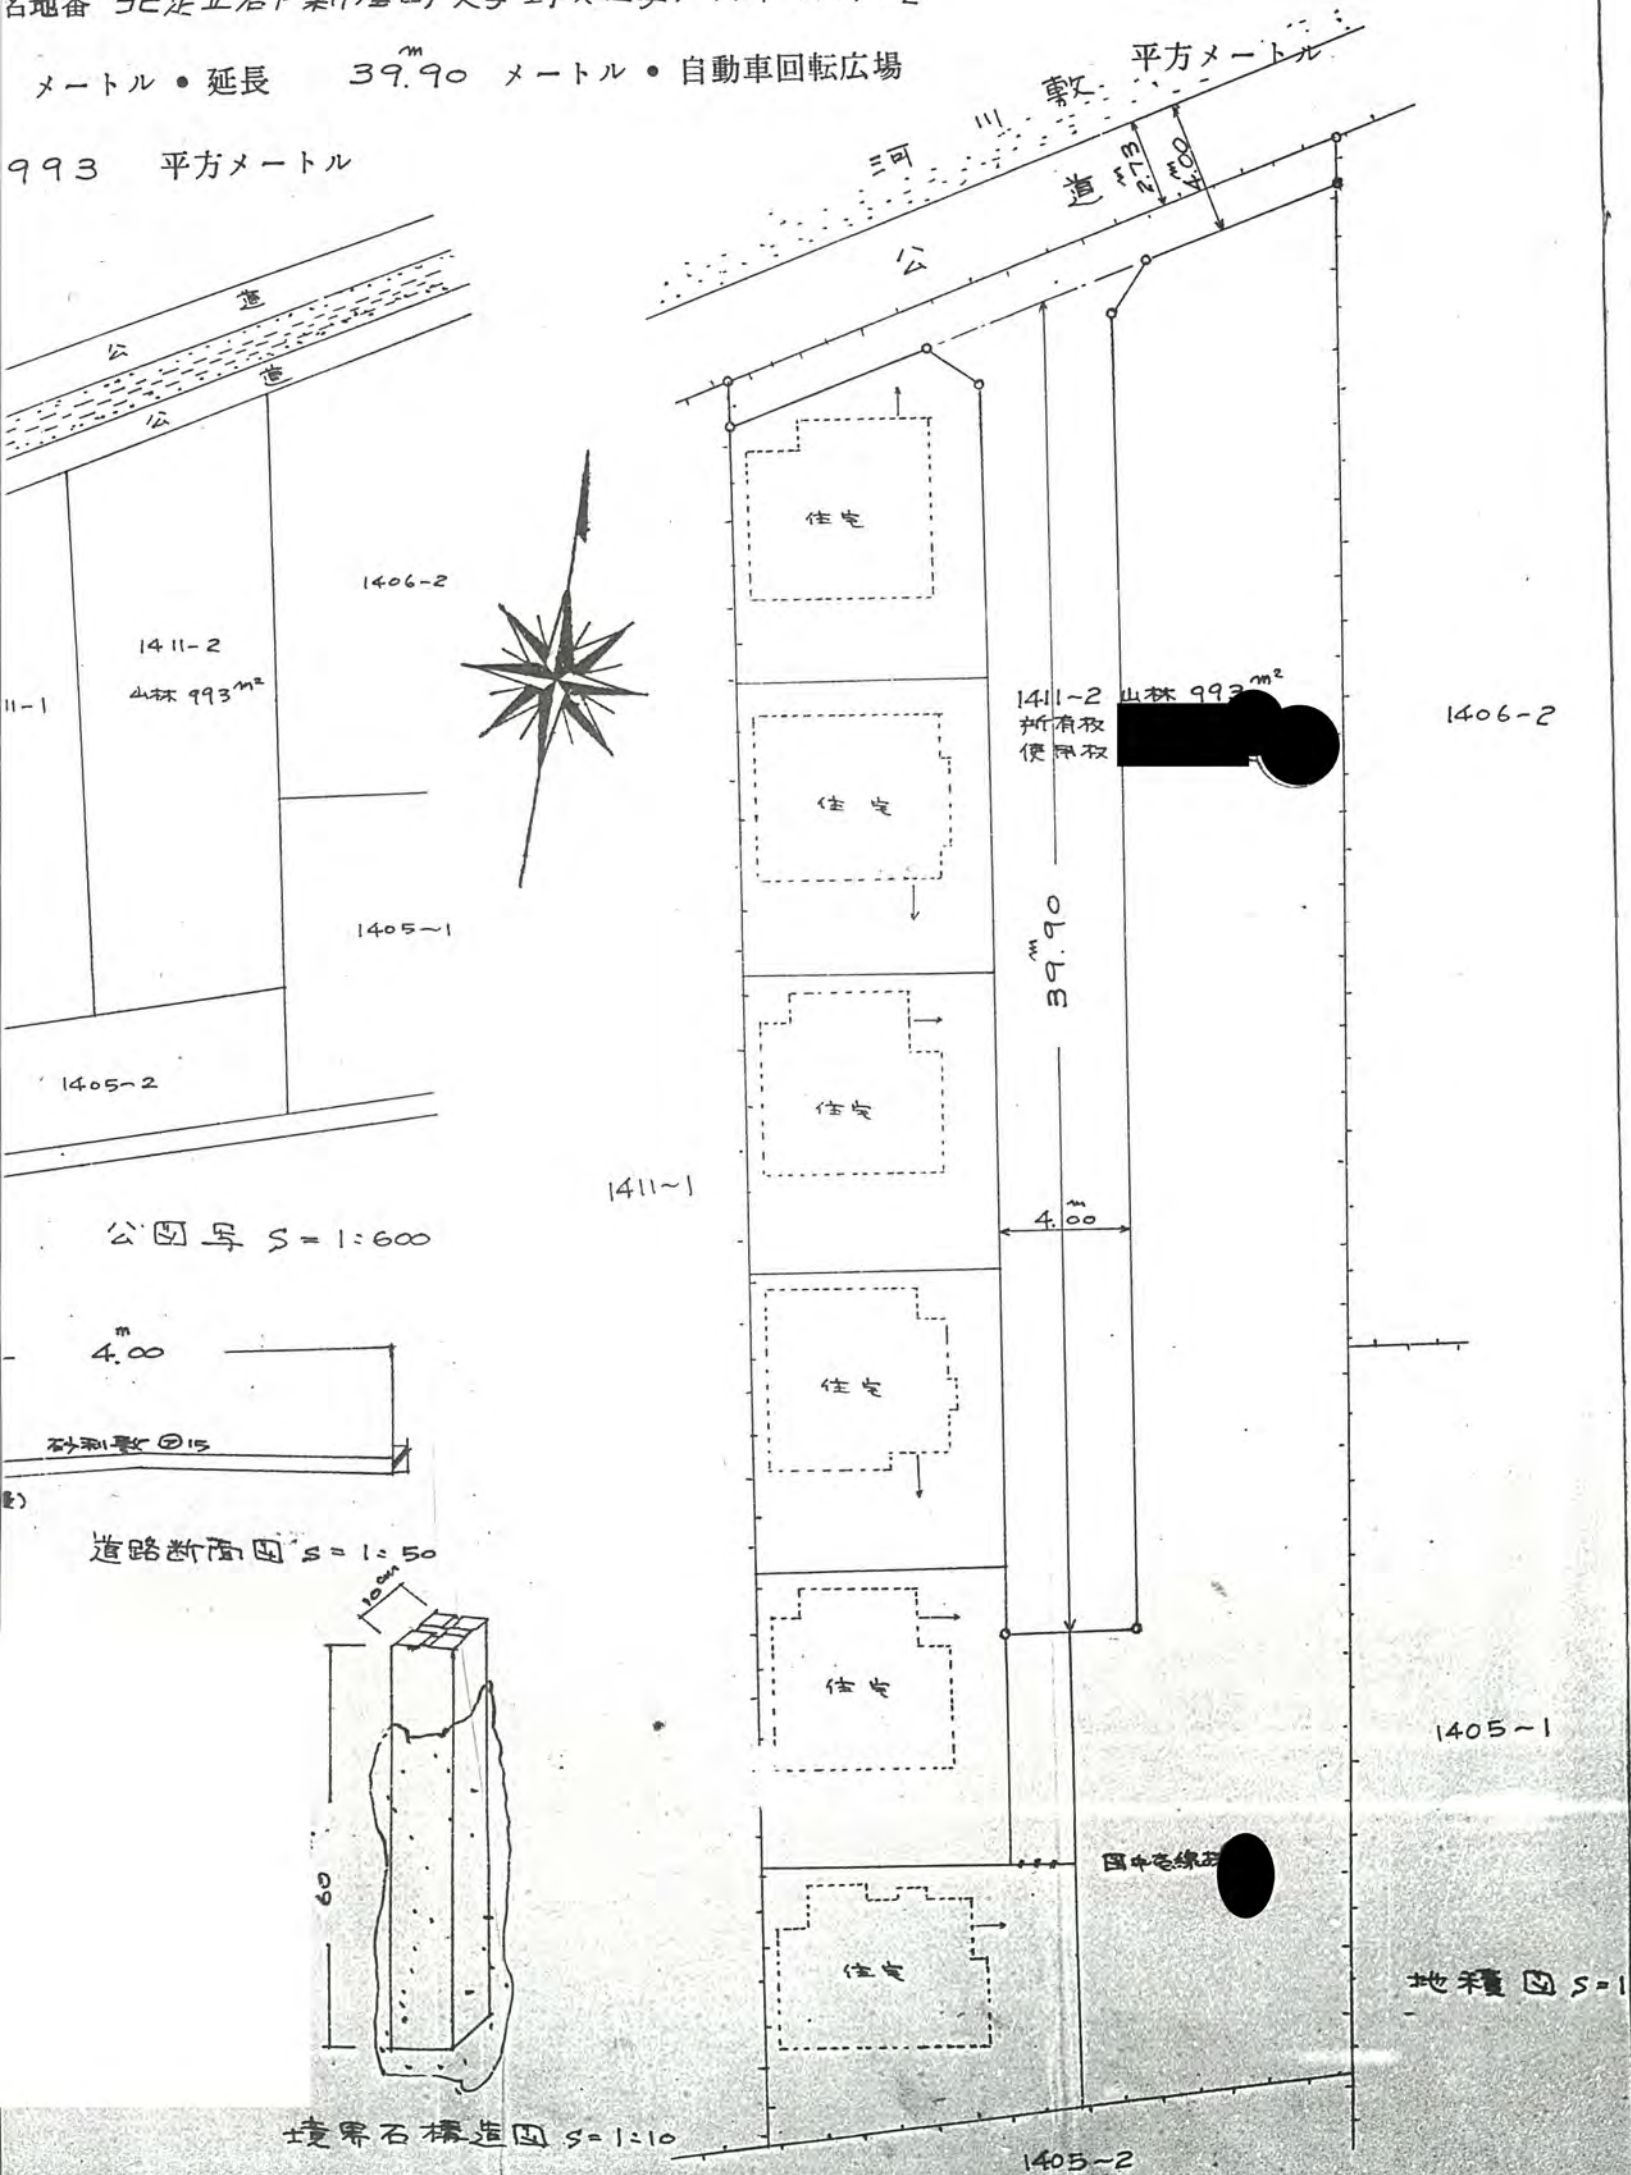

43年5月6日第270号
幅員4.0m延長39.9m