様式第8号

46.6/11.72

[redacted]

縮		
	地籍図	S1：600
	付近見取図	S1：2000
	構造図	S1：600
	配置図	SCAEL 1:200

道路位置指定申請図

46年6月11日第72号
幅員4.0m 延長37.5m

道路となる土地の地名地番 新座市大字片山字野寺上441番地1.2.3.[redacted]4.5.[redacted]6.7 平方メートル

幅員 4.00 メートル・延長 37.50 メートル・自動車回転広場

内訳 { 19.20m / 18.30m }

利用宅地総面積 994.92平方メートル
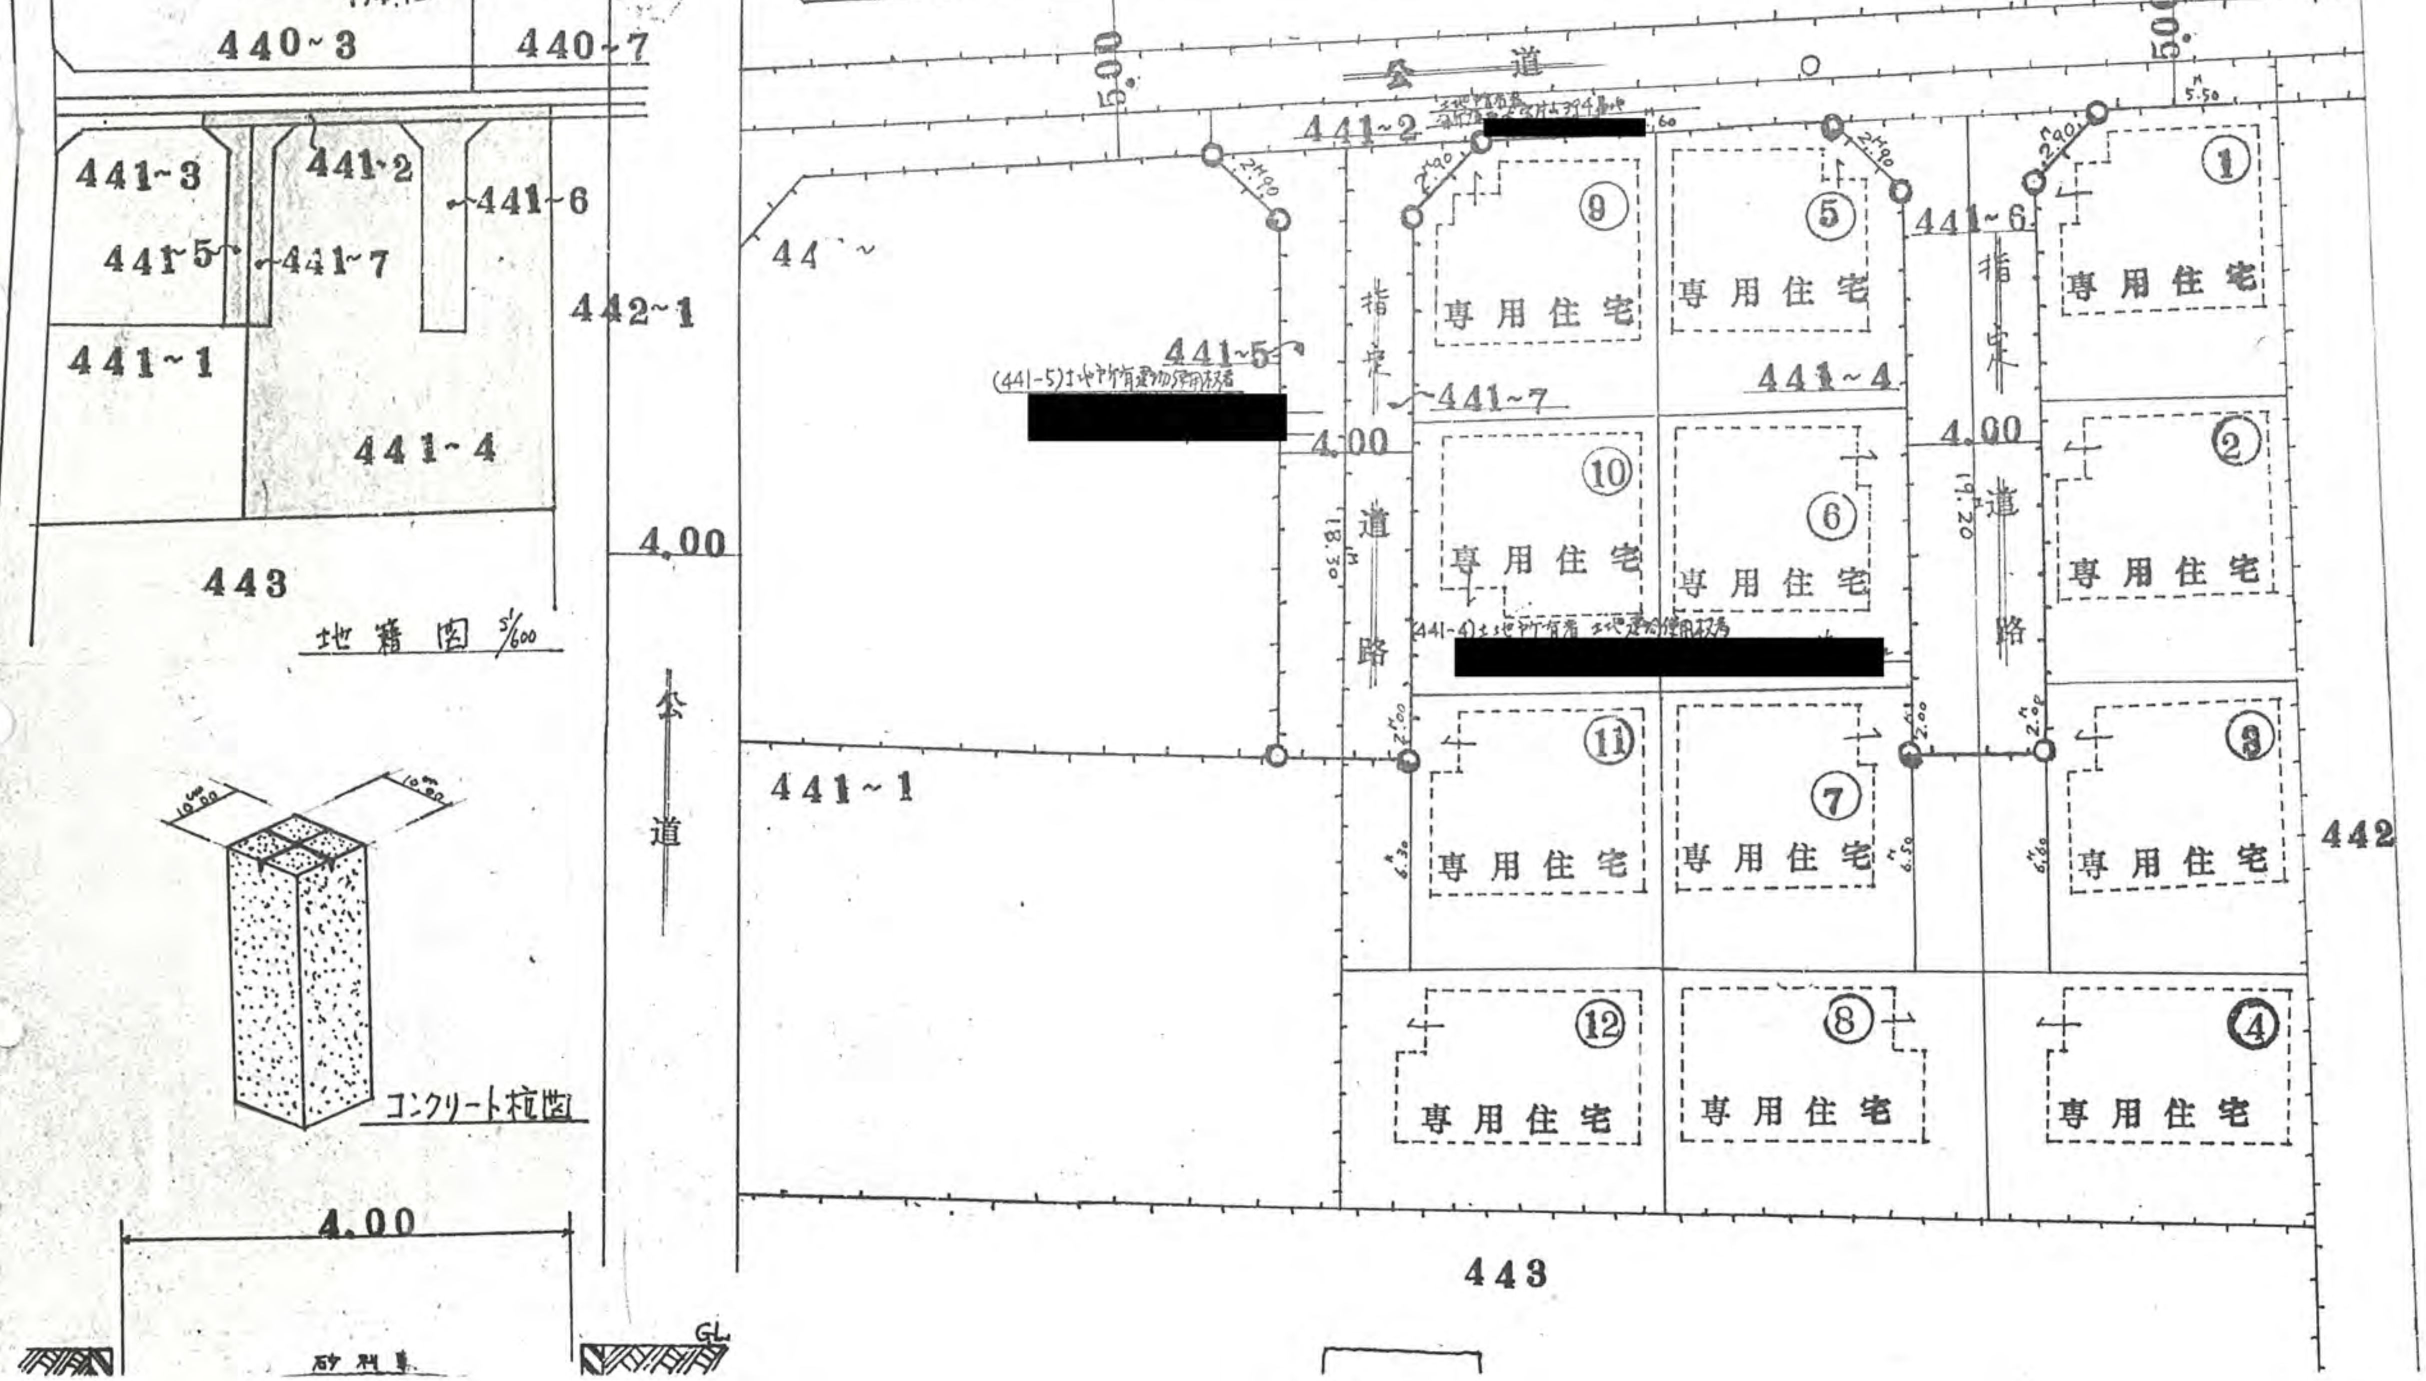
441~4 …… 6~[redacted]2.00m²
441~5 …… 38.00m²
441~2 …… 44.92m²
994.92m²