46年 9月28日第 215号
幅員 5.0 m 延長 117.8 m
(4.5)

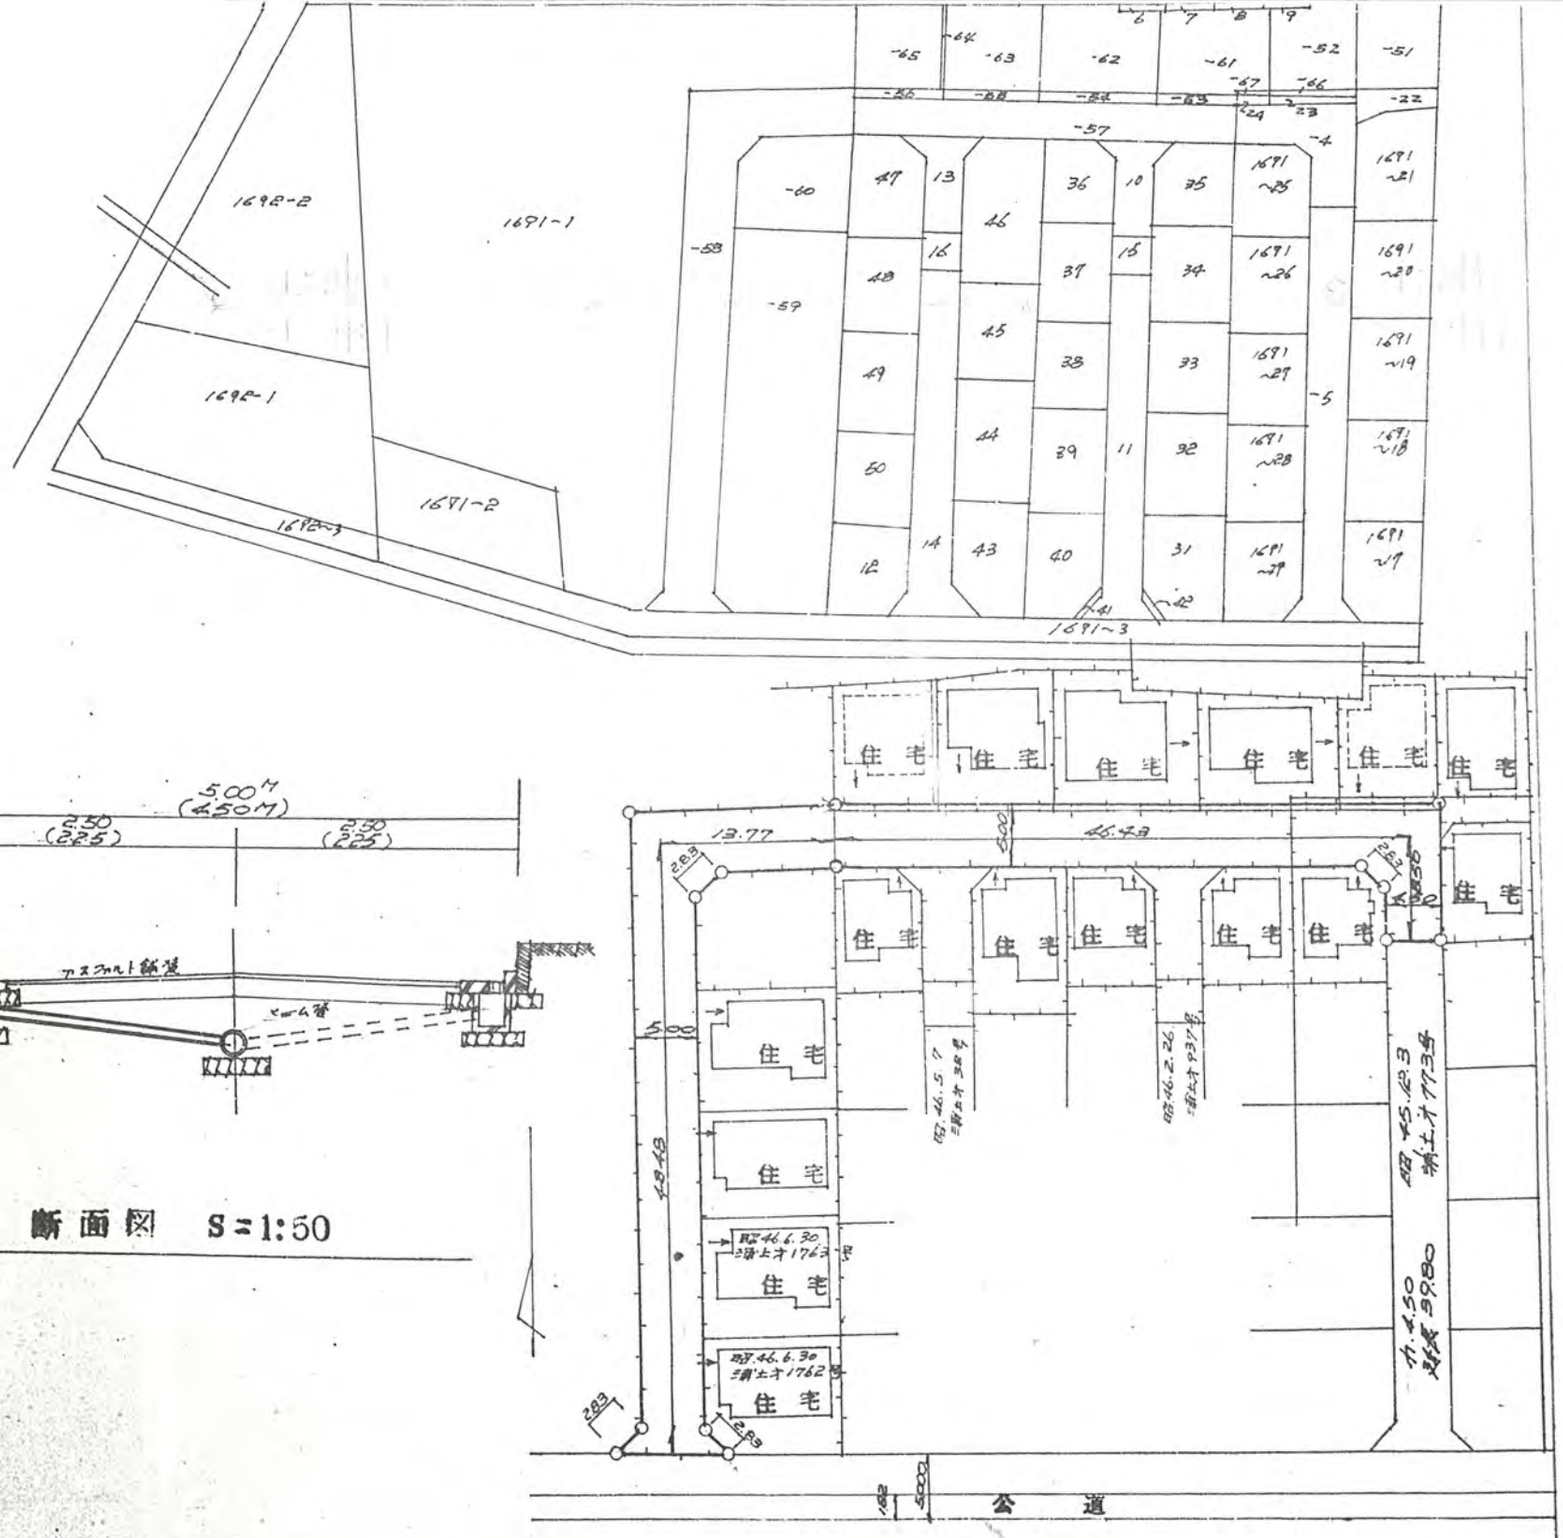

地籍図 S=1:500

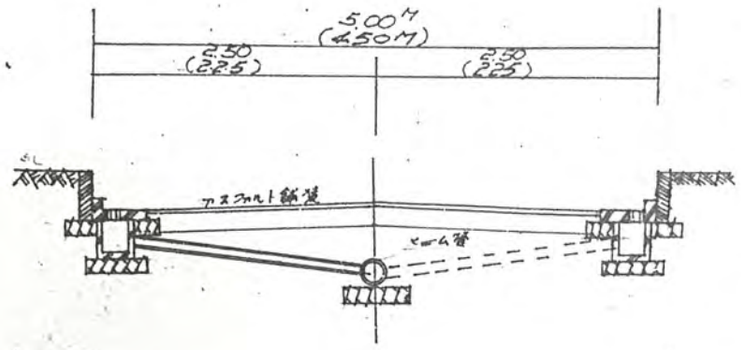

断面図 S=1:50

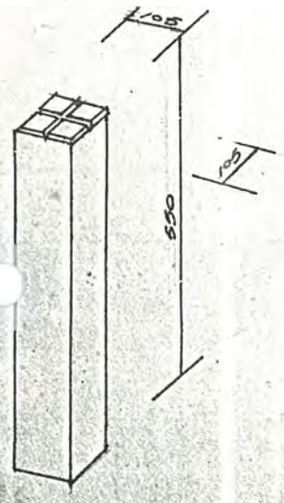

構造図 S=1:10