様式

46 2/12 923

道路位置指定申請図

道路となる土地の地名地番 埼玉県新座市大字片山字池田上 3131番-1
3131番-2

幅員 4.00 メートル ・ 延長 30.87 メートル ・ 自動車回転広場

縮尺		
	地籍図	1：200
	付近見取図	1：10,000
	構造図	1：50
	公図写	1：600

平方メートル

利用宅地総面積
(3131番-1 畑) 737.64㎡ + (3131番-2) 畑 131.35㎡ = 869.00㎡

地籍図

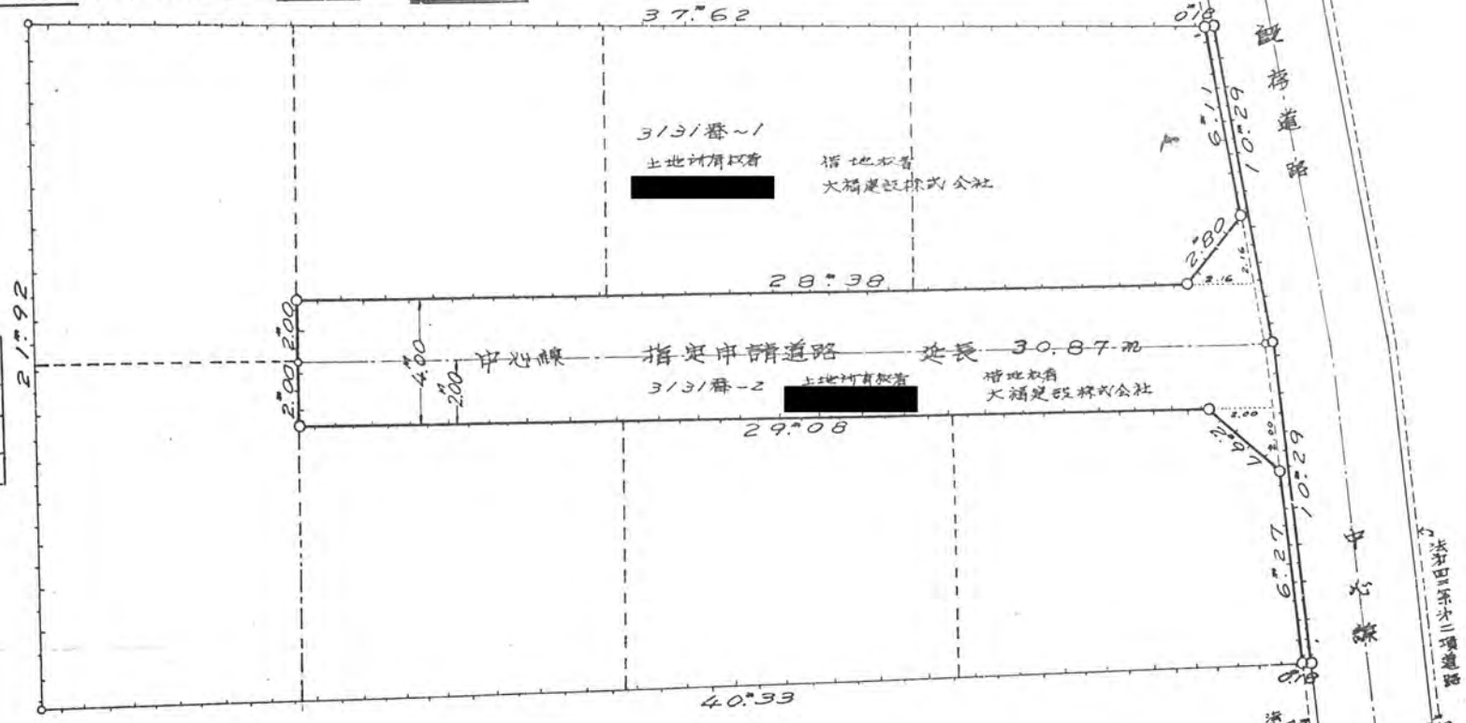

申請地地積集計表		
地番	地積	地目
3131-1	737.64㎡	畑
3131-2	131.35㎡	畑
計	869.00㎡	

公図写

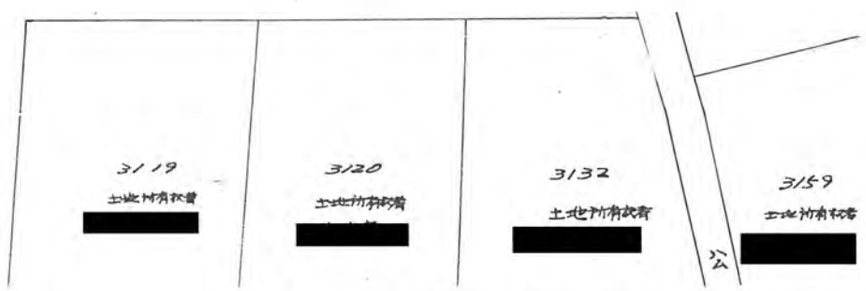

境界石

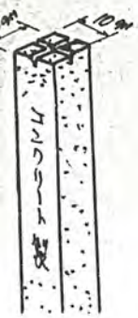

46年2月12日第923号
幅員4.0m 延長30.87m