


49年10月5日第82号
幅員 40m 延長 72m
60m 130°

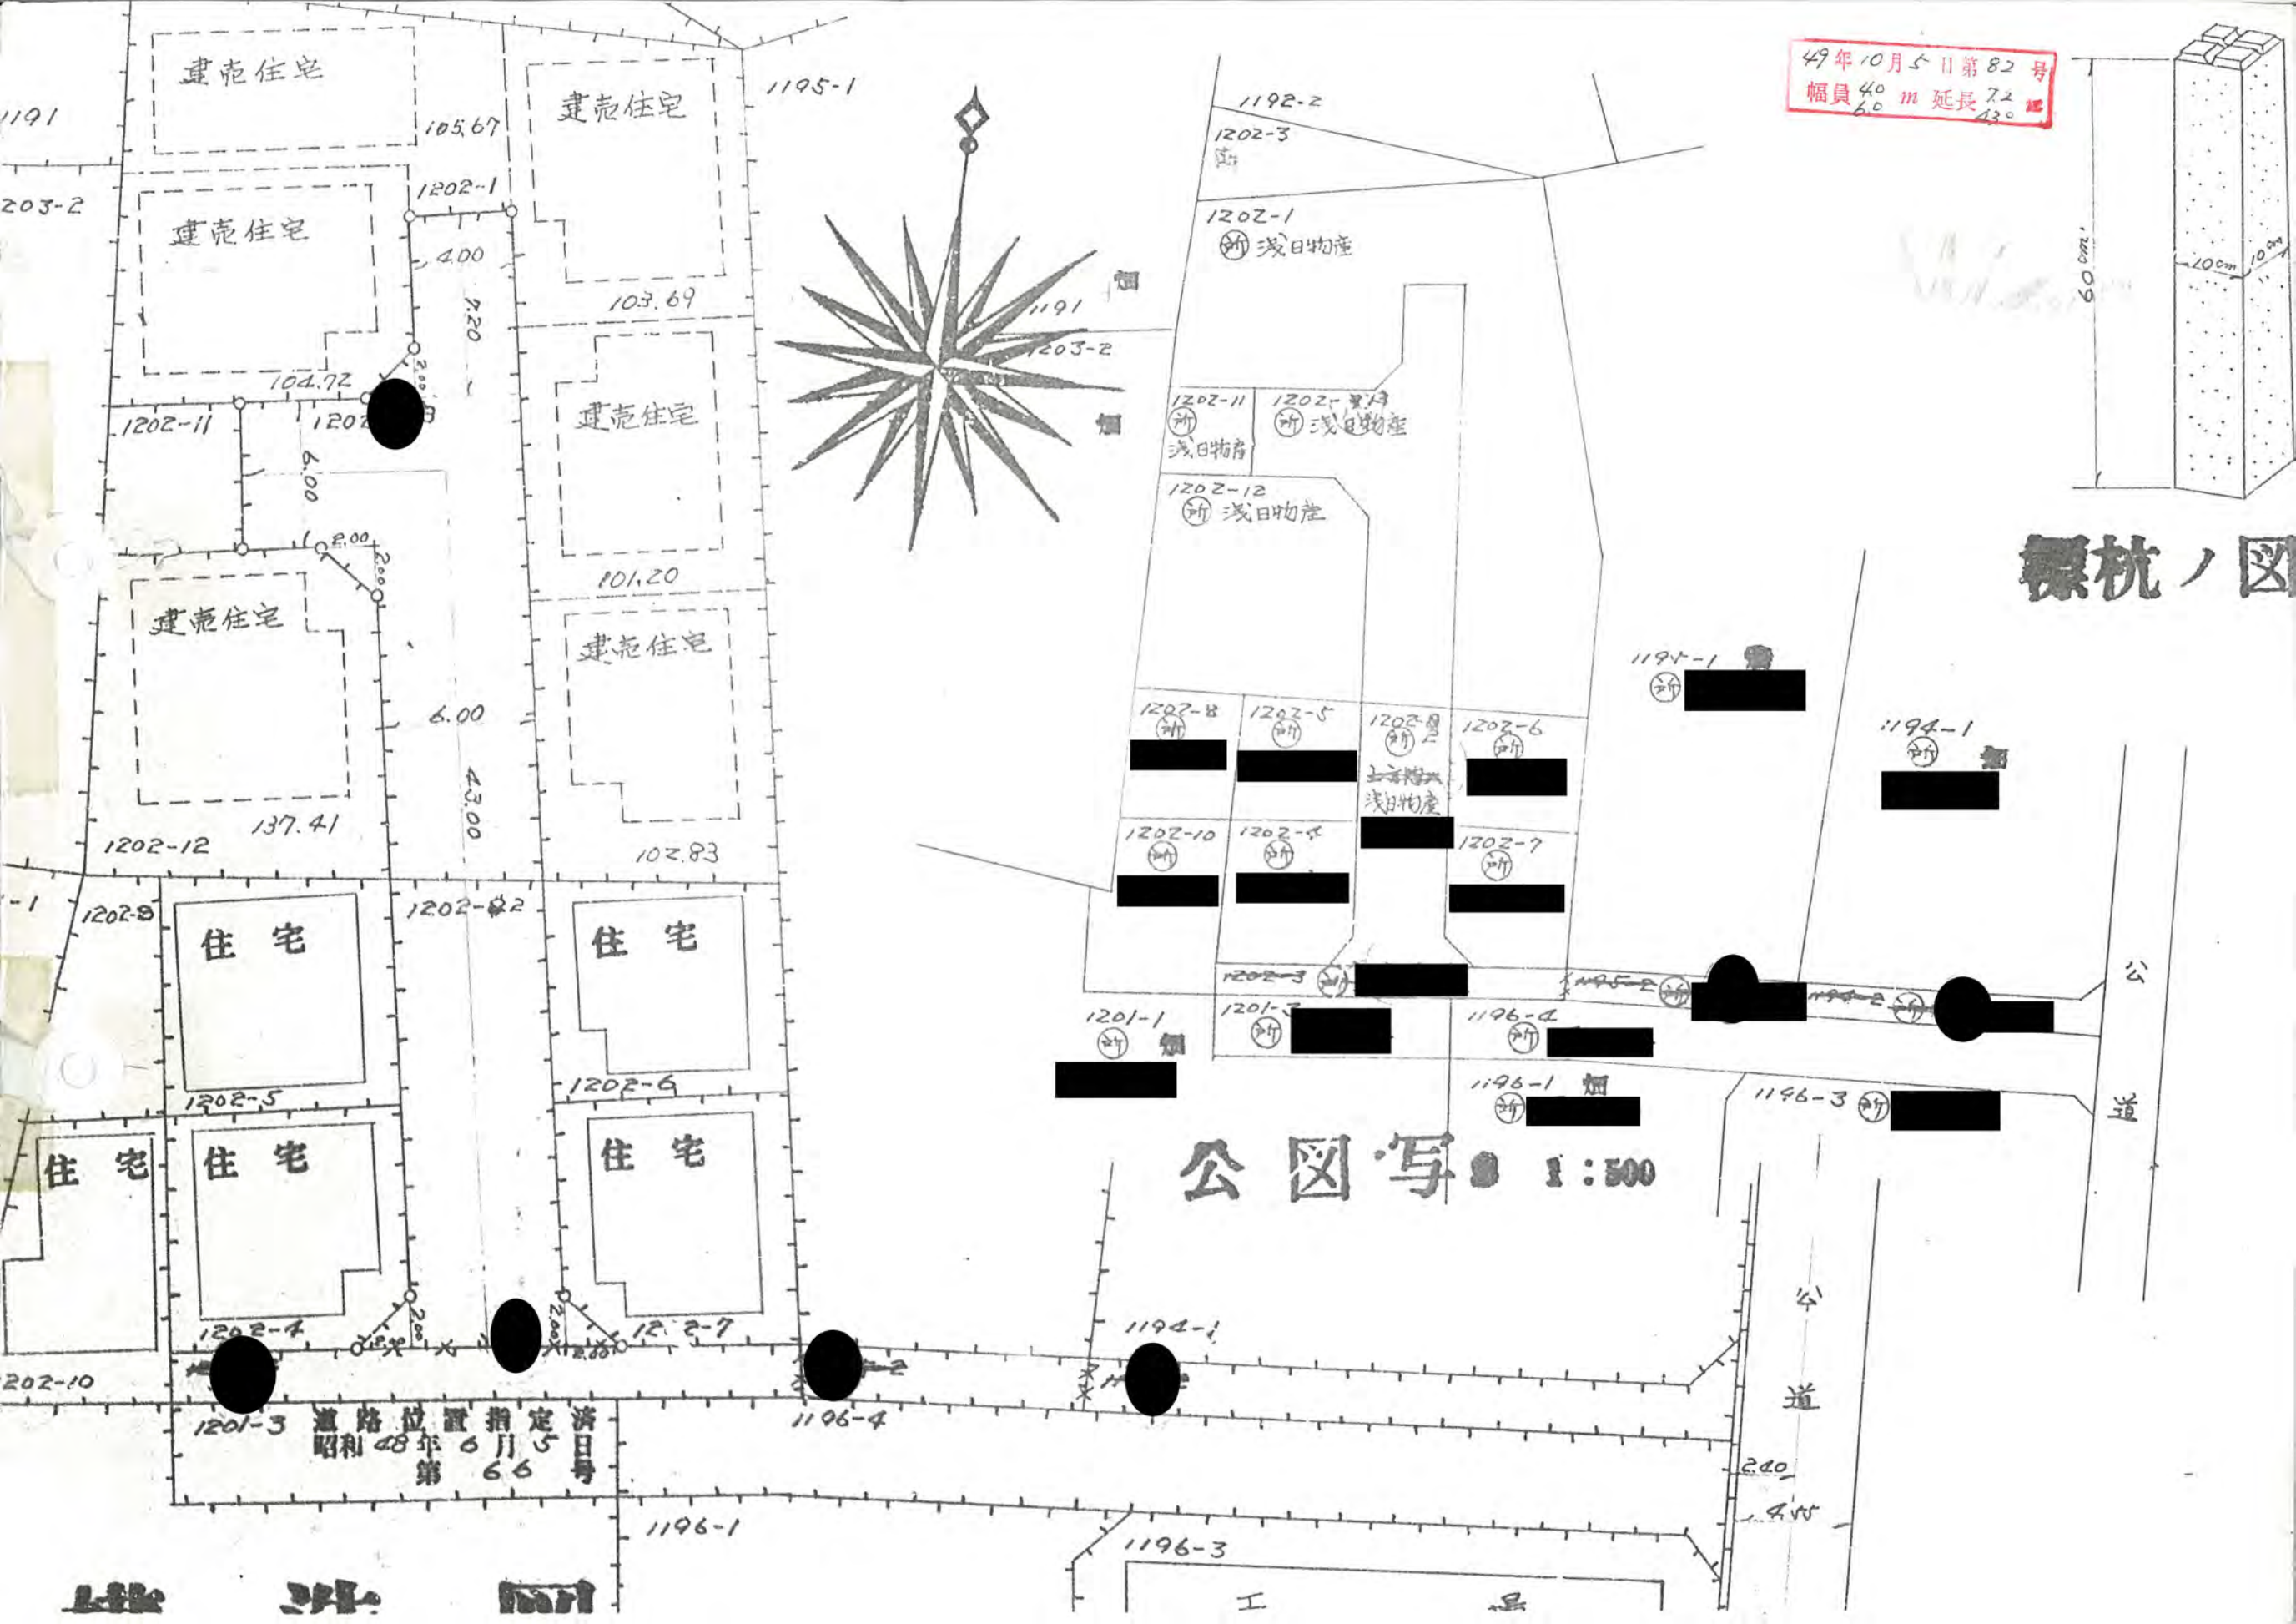

標枕ノ図

公図写 1:500

道路位置指定
昭和48年6月5日
第66号

建売住宅

建売住宅

建売住宅

建売住宅

建売住宅

建売住宅

住宅

住宅

住宅

住宅

住宅

浅日物産

浅日物産

浅日物産

浅日物産

浅日物産
















公道

公道

工

品