1、申請に係る土地の地名地番　新潟市野寺2丁目 735～2 [redacted]

2、申請に係る道路の幅員、延長及び面積

幅員 4.00 メートル・延長 35.00 メートル・面積 144 平方メートル

3、利用宅地総面積 440 平方メートル

49年2月25日第277号
幅員4.0 m 延長35.0 m
その1

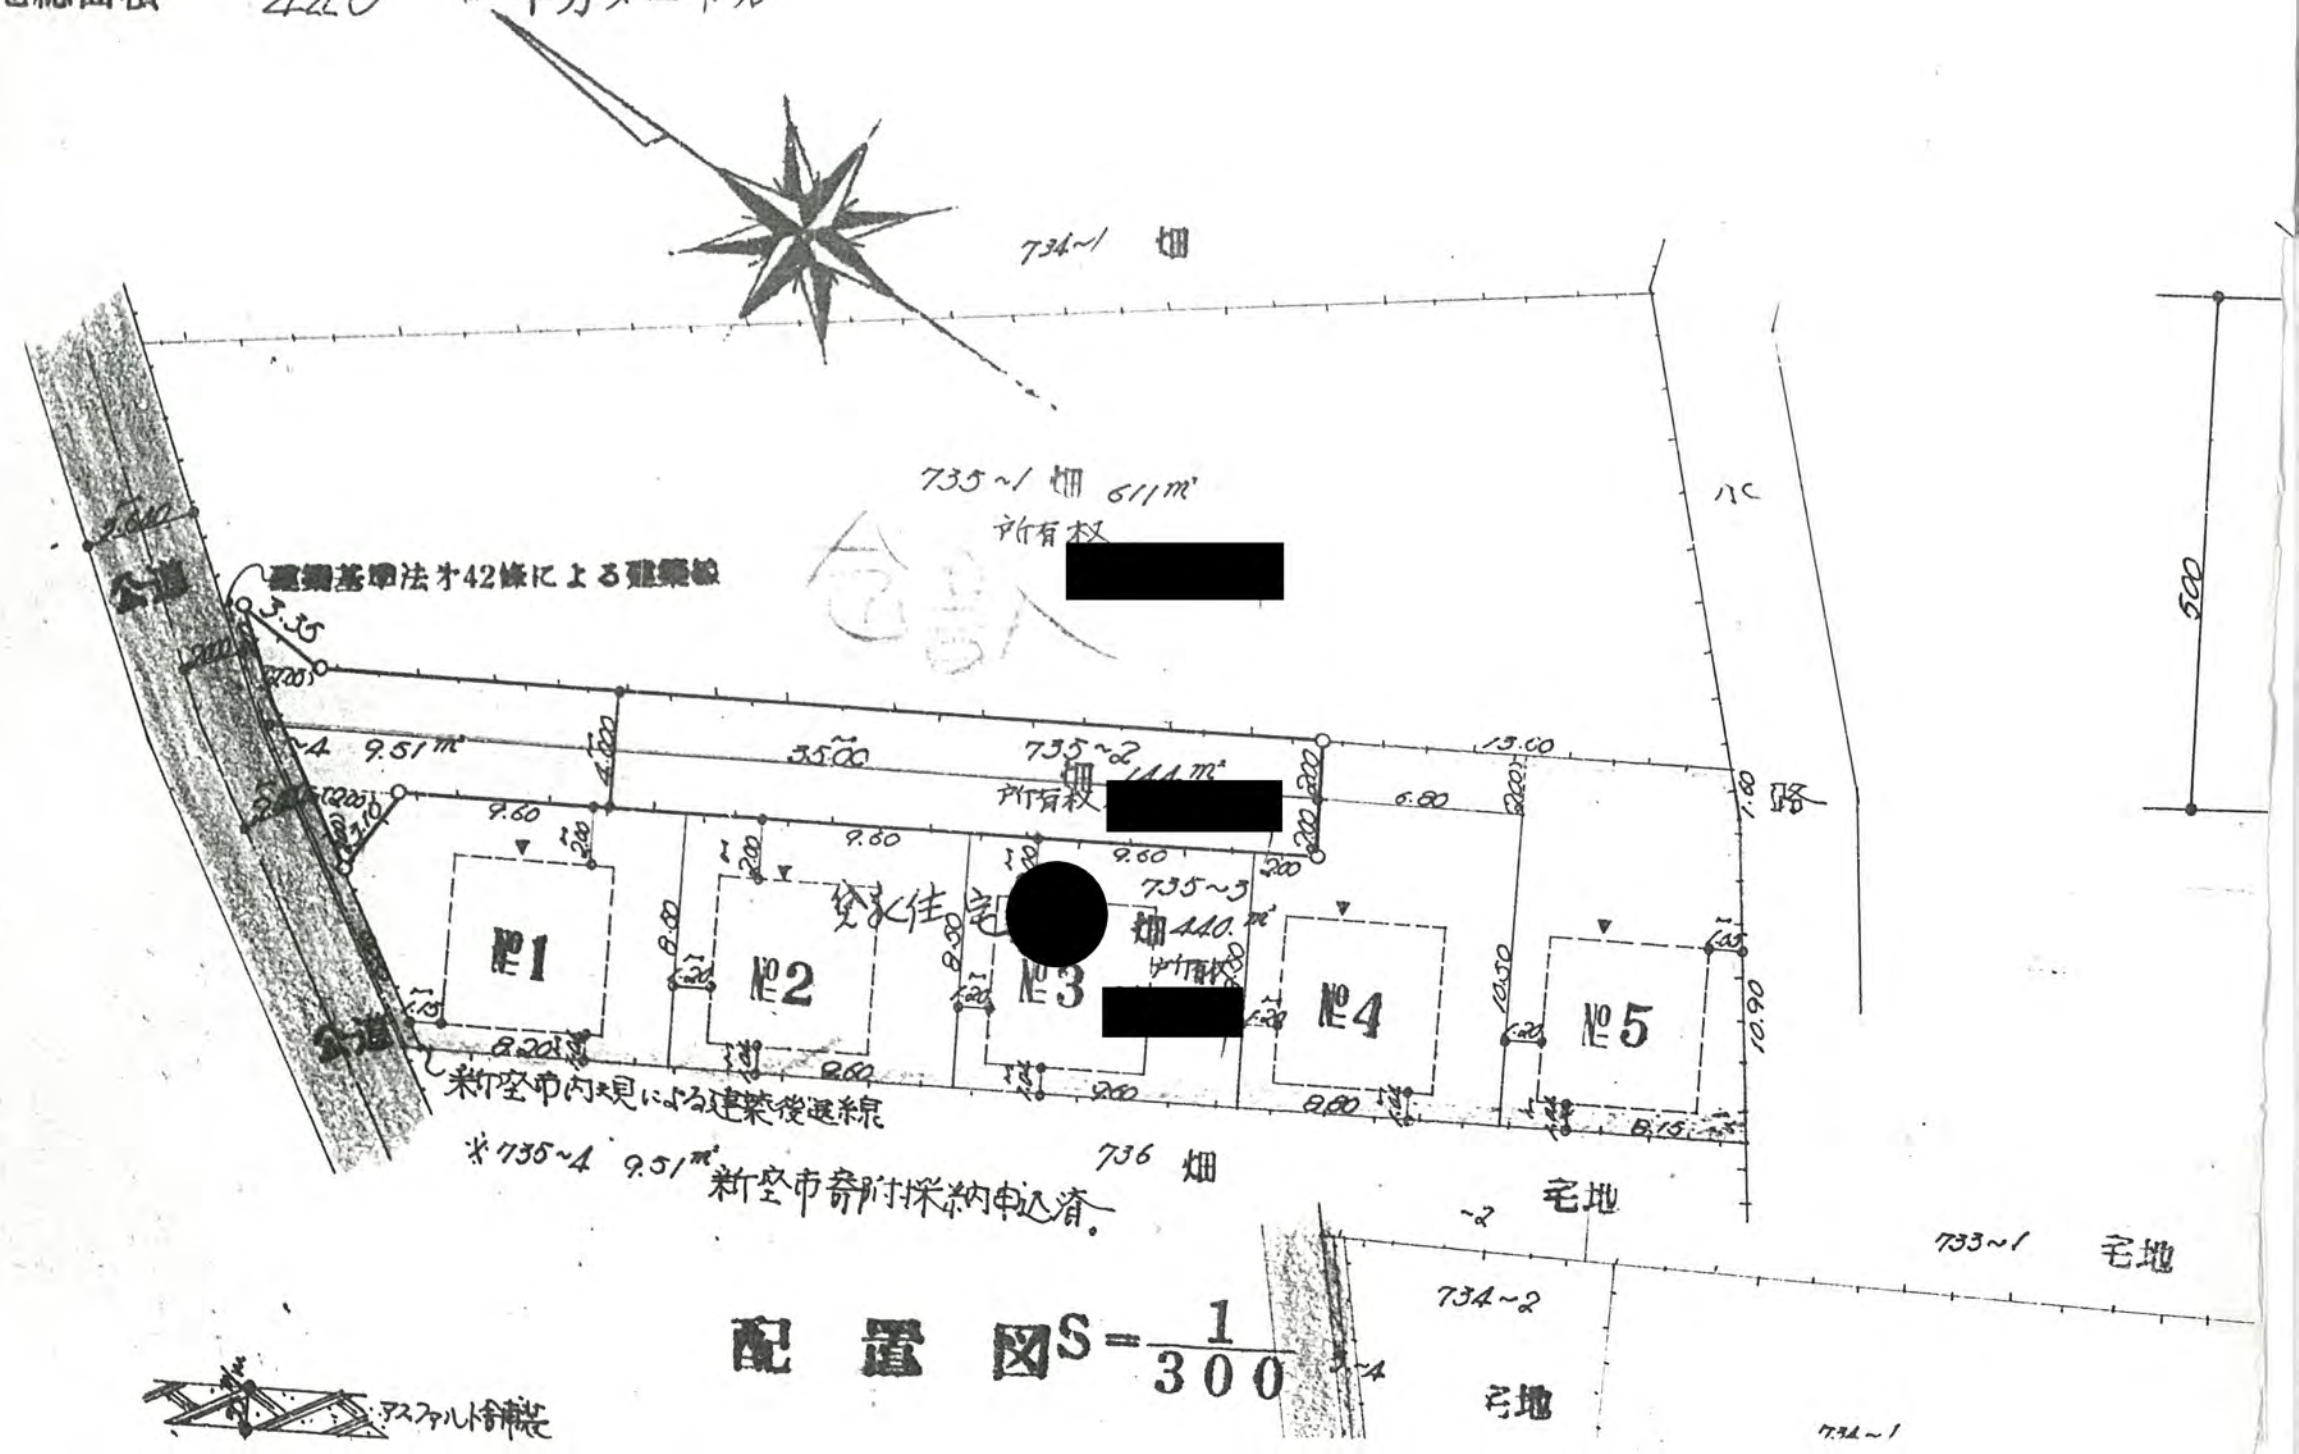

配置図 S＝1/300

49年2月25日第277号
幅員4.0m 延長35.0m
その2

配置図 S=1/300

№1	9.51㎡	735~4	9.51㎡
№2	144㎡	735~2	144㎡
№3	440㎡	735~3	440㎡
№4			
№5			

所有者 [redacted]

[redacted] 建て住宅

新庄市内水見による建築後退線

新庄市営附採納申込済

736 畑

735~1 畑

735~2 畑

735~3 畑

736 畑

733~1 宅地

734~1 畑

734~2 宅地

734~3 宅地

734~4 宅地

750~92 宅地

750~91 宅地

750~90 宅地

750~89 宅地

750~88 宅地

750~87 宅地

750~86 宅地

~85

公道

路

水

コンクリート製 100×100×600
境石

アスファルト舗装

4.0m

縁石

U下水管300φ

断面図 1:50

公図の写し 1:500