


51年12月3日第1号  
幅員4.2m 延長480m

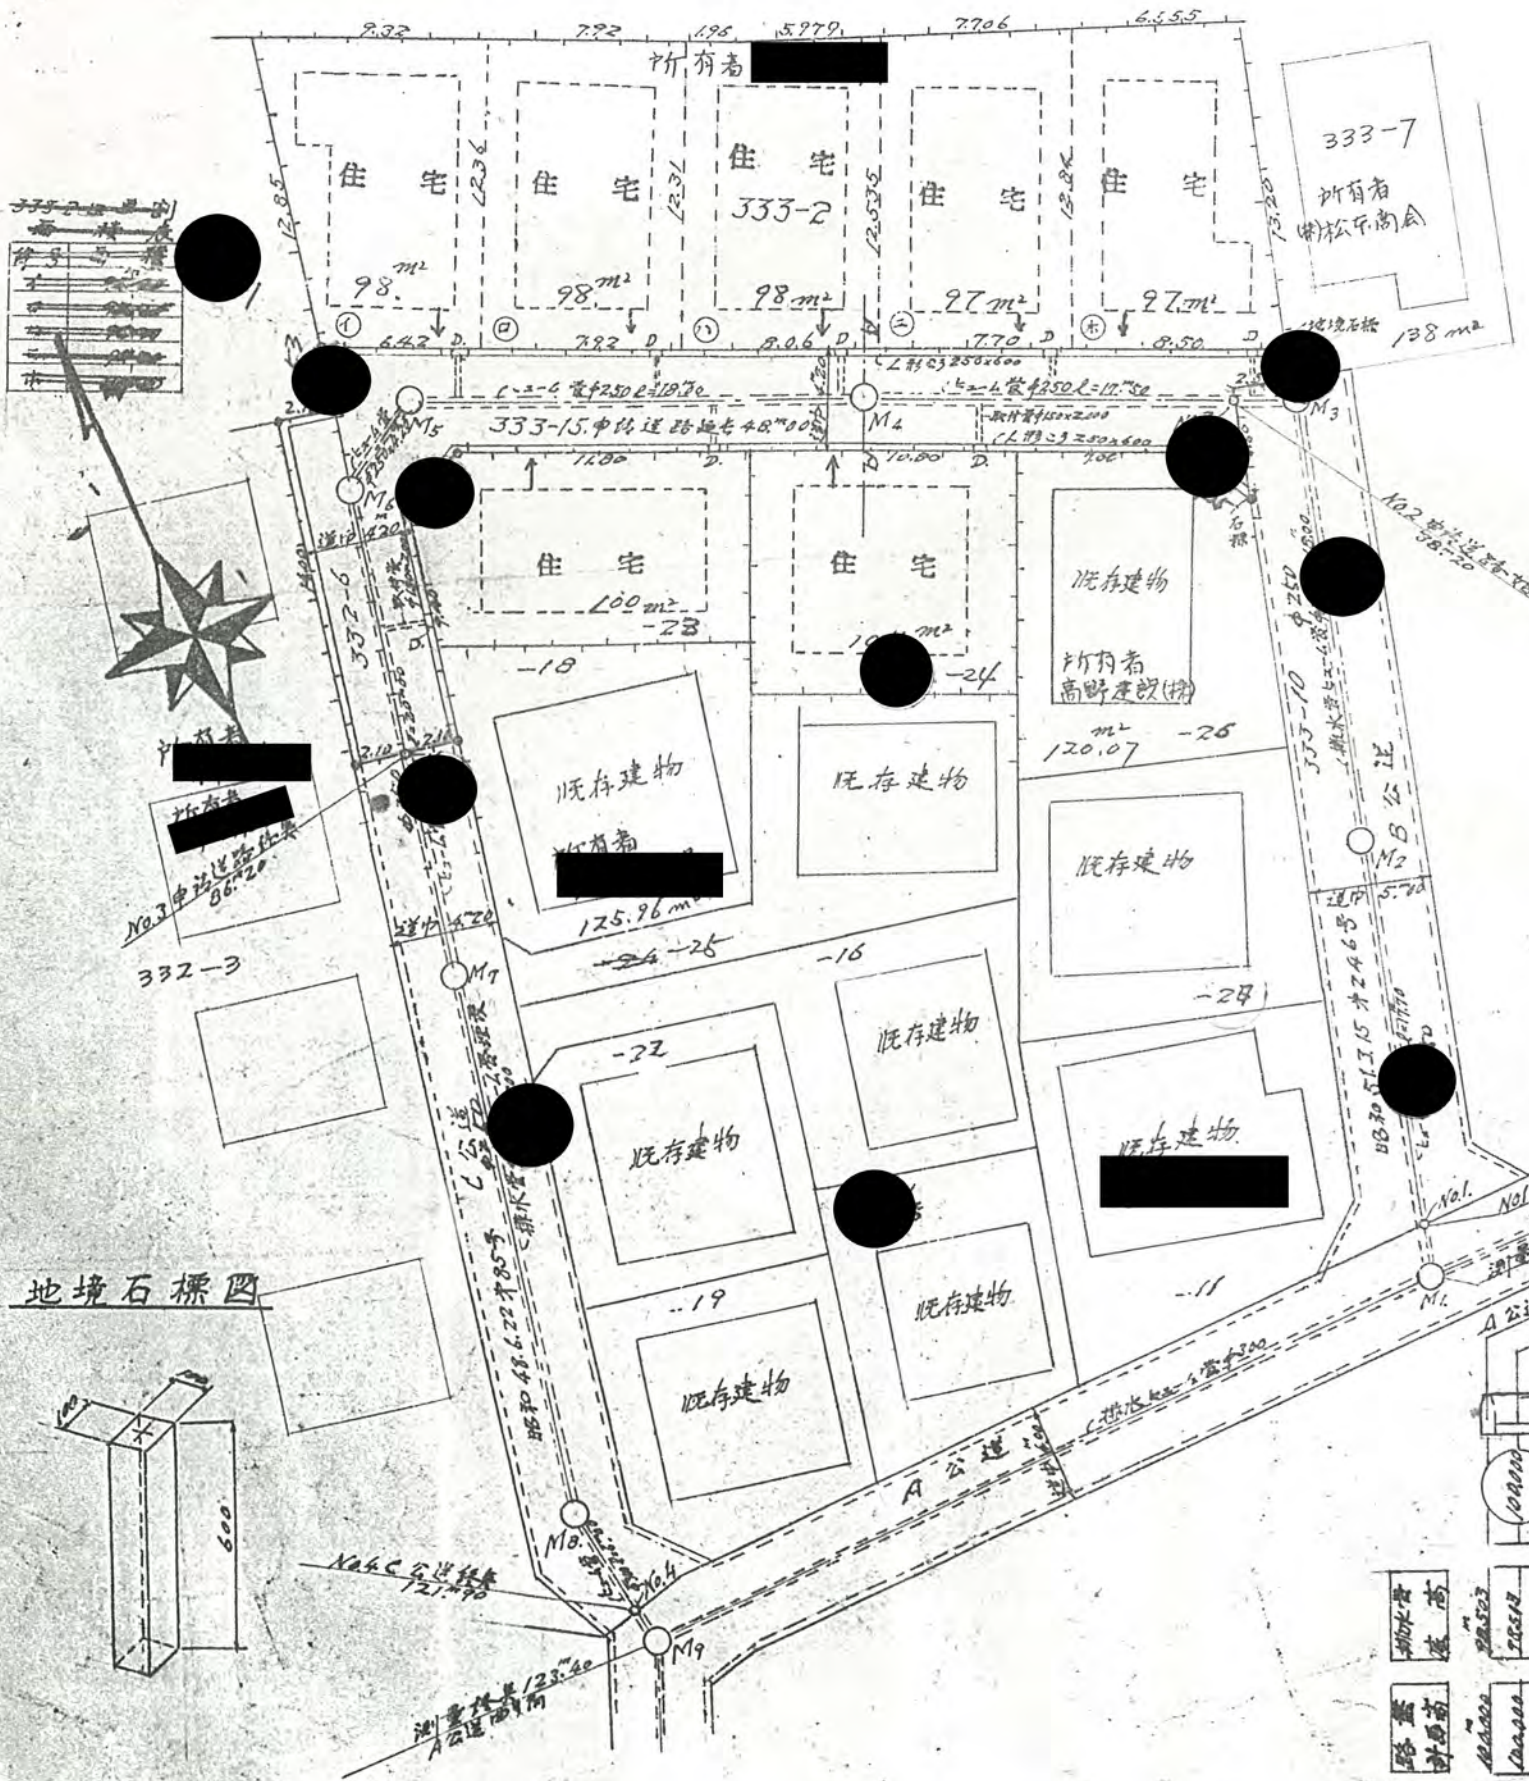

道路構造縦断面図

