幅員 4.00 メートル・延長 31.52 メートル・面積 ~~23[redacted]05~~ 228.55
(回転広場 [illegible] M²含ム)

3、利用宅地総面積 ~~7[redacted].88~~ 767.88 平方メートル

52年12月23日第53-1号
幅員 4.0m 延長31.52m

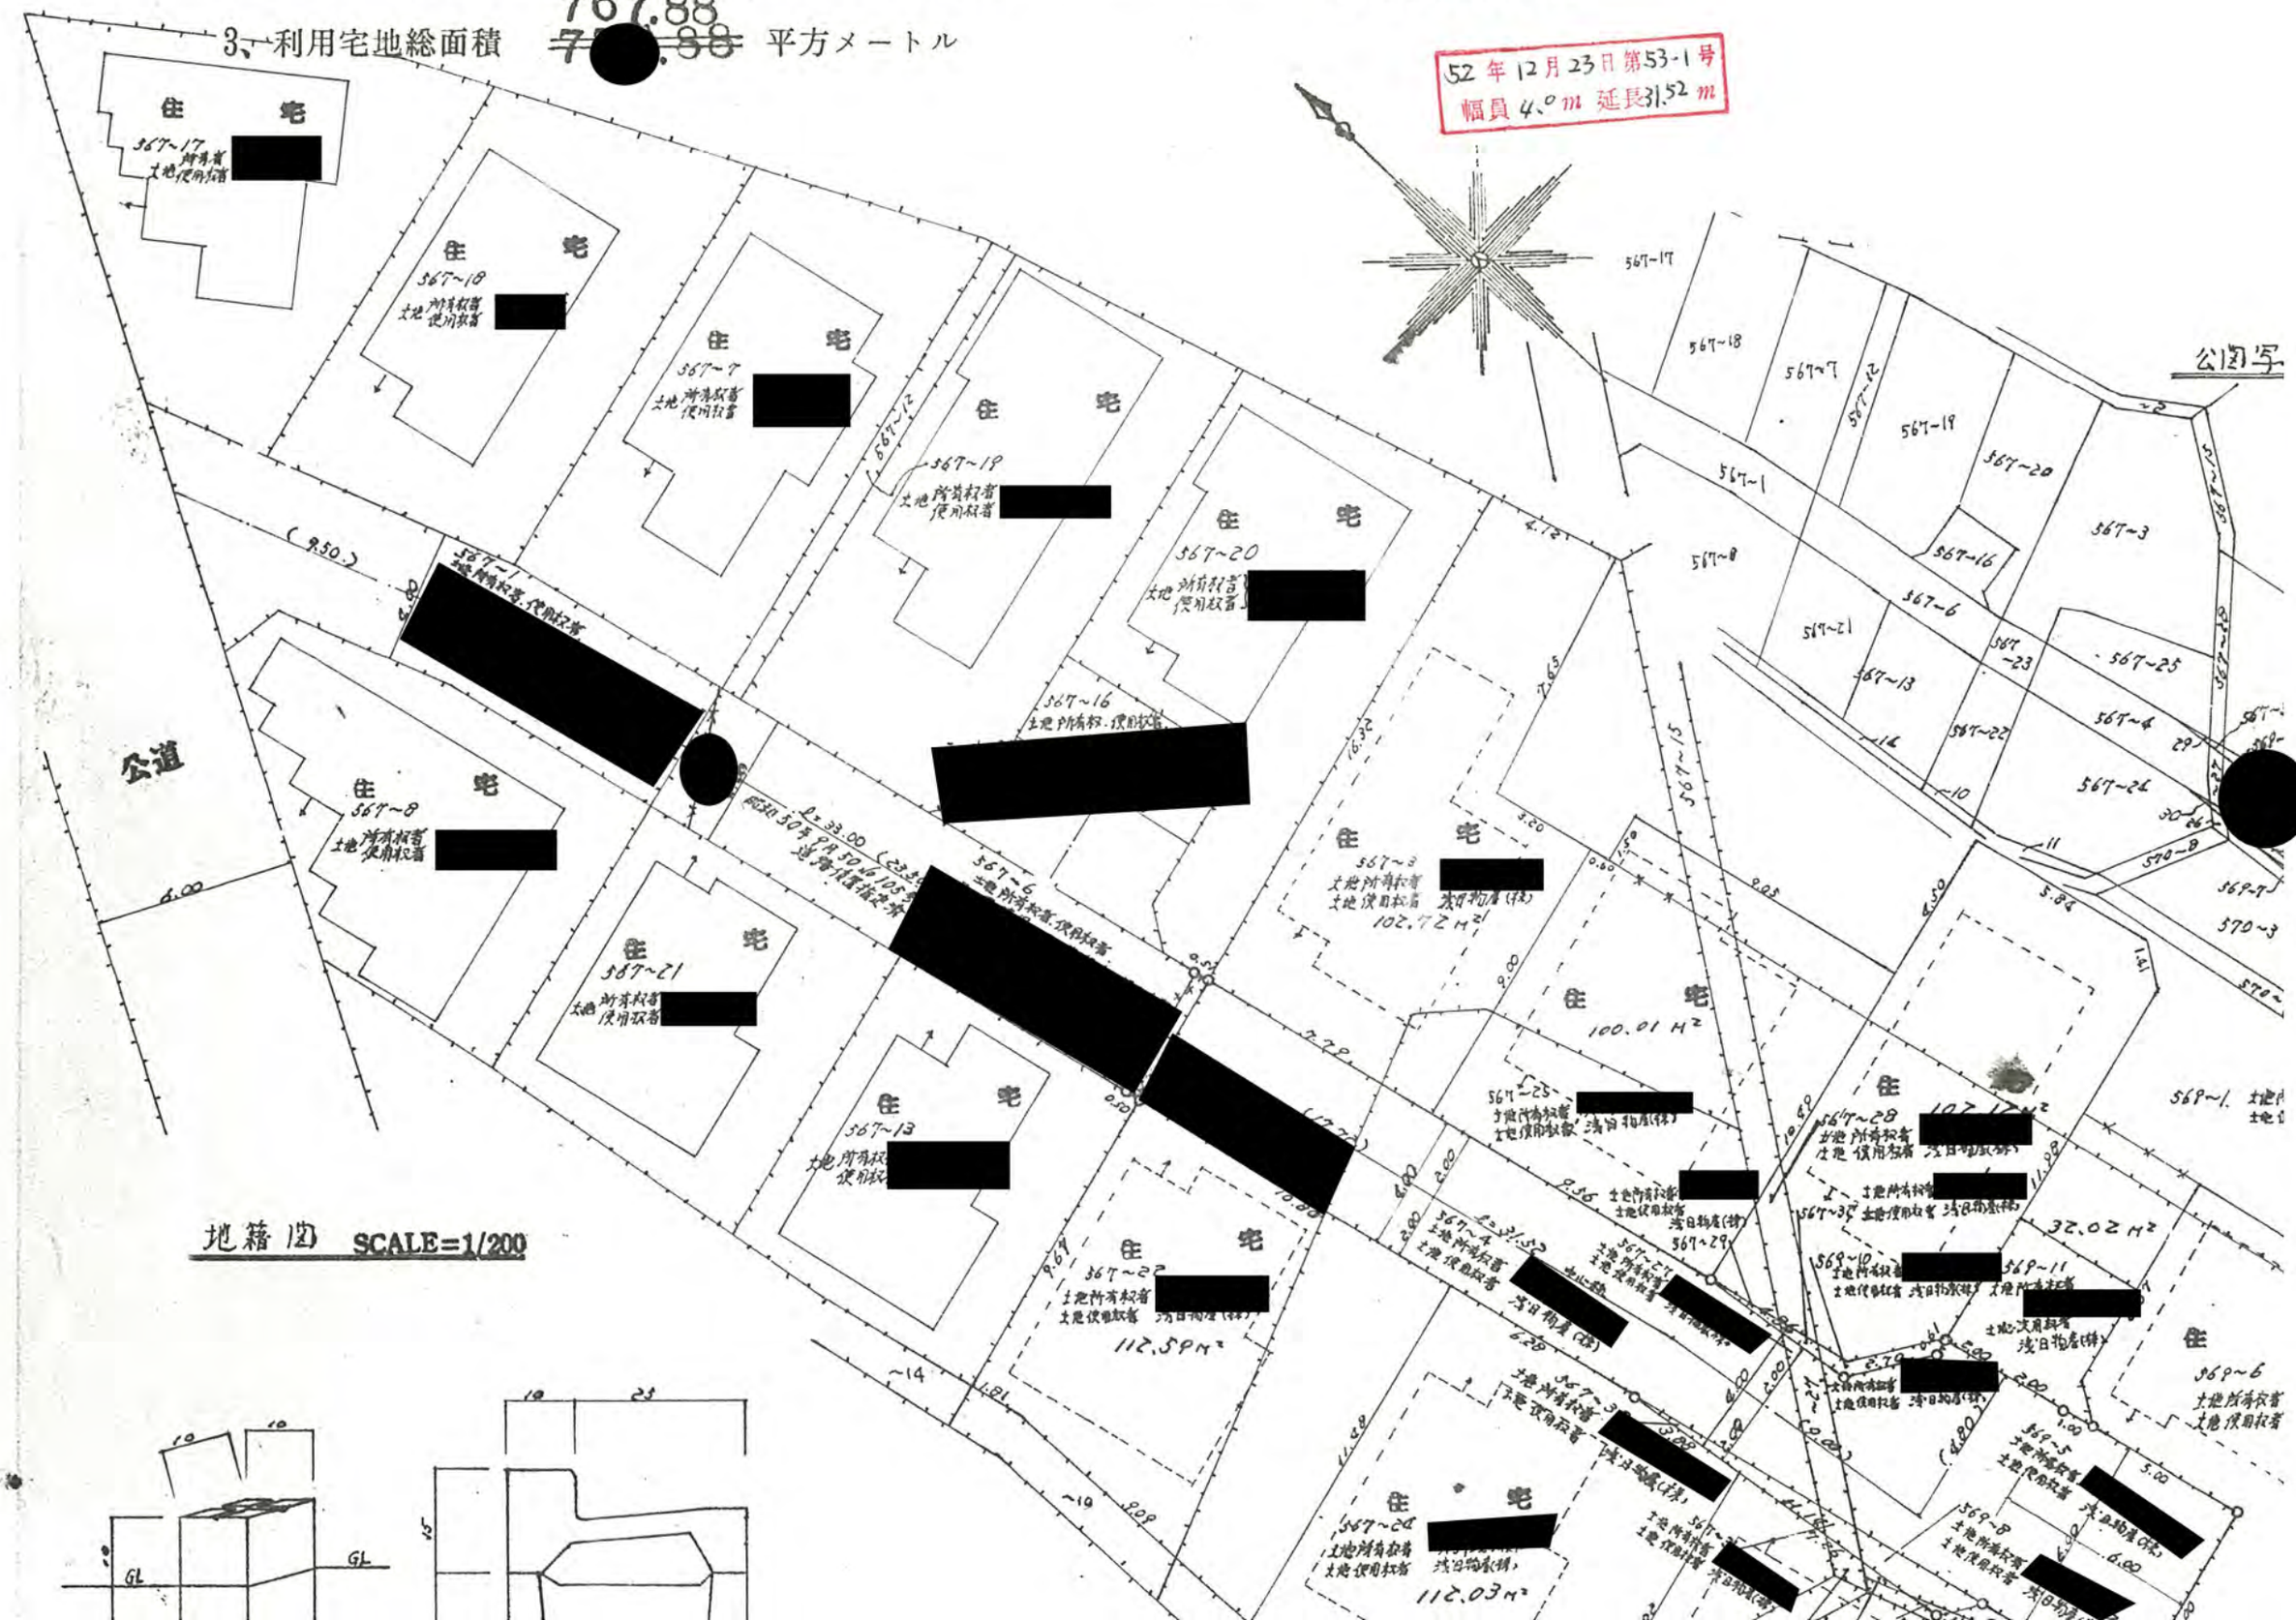

地籍図 SCALE=1/200

SCALE=1/200

L.U字溝構造図 SCALE=1/10

道路構造図 SCALE=1/40