1、申請に係る土地の地名地番　新 座 市 馬 場 2 丁目　5450-10・5450-11
5452-6・5452-1・5452-19
5449-1・5449-15
5449-4・5449-22
5449-23　5449-24

2、申請に係る道路の幅員、延長及び面積

幅員　4.00　メートル・延長　107.41　メートル・面積　435.24　平方メートル

3、利用宅地総面積　519.60　平方メートル

240用集水ます
S=1:10

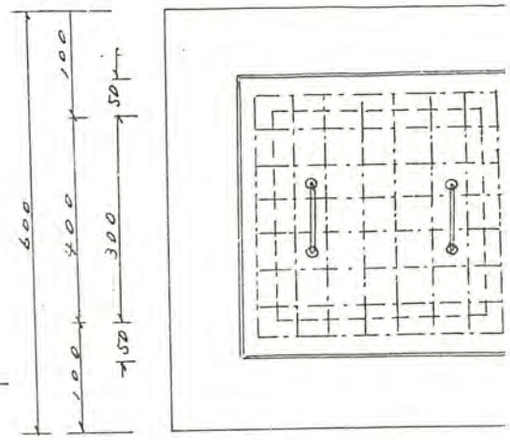

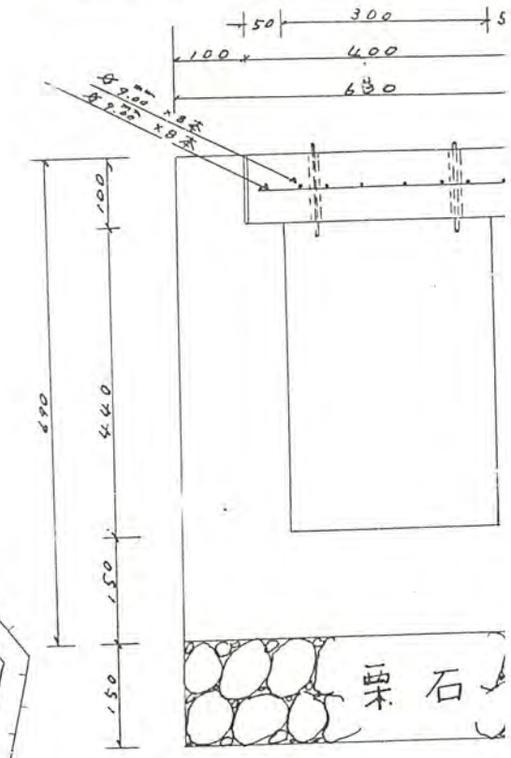

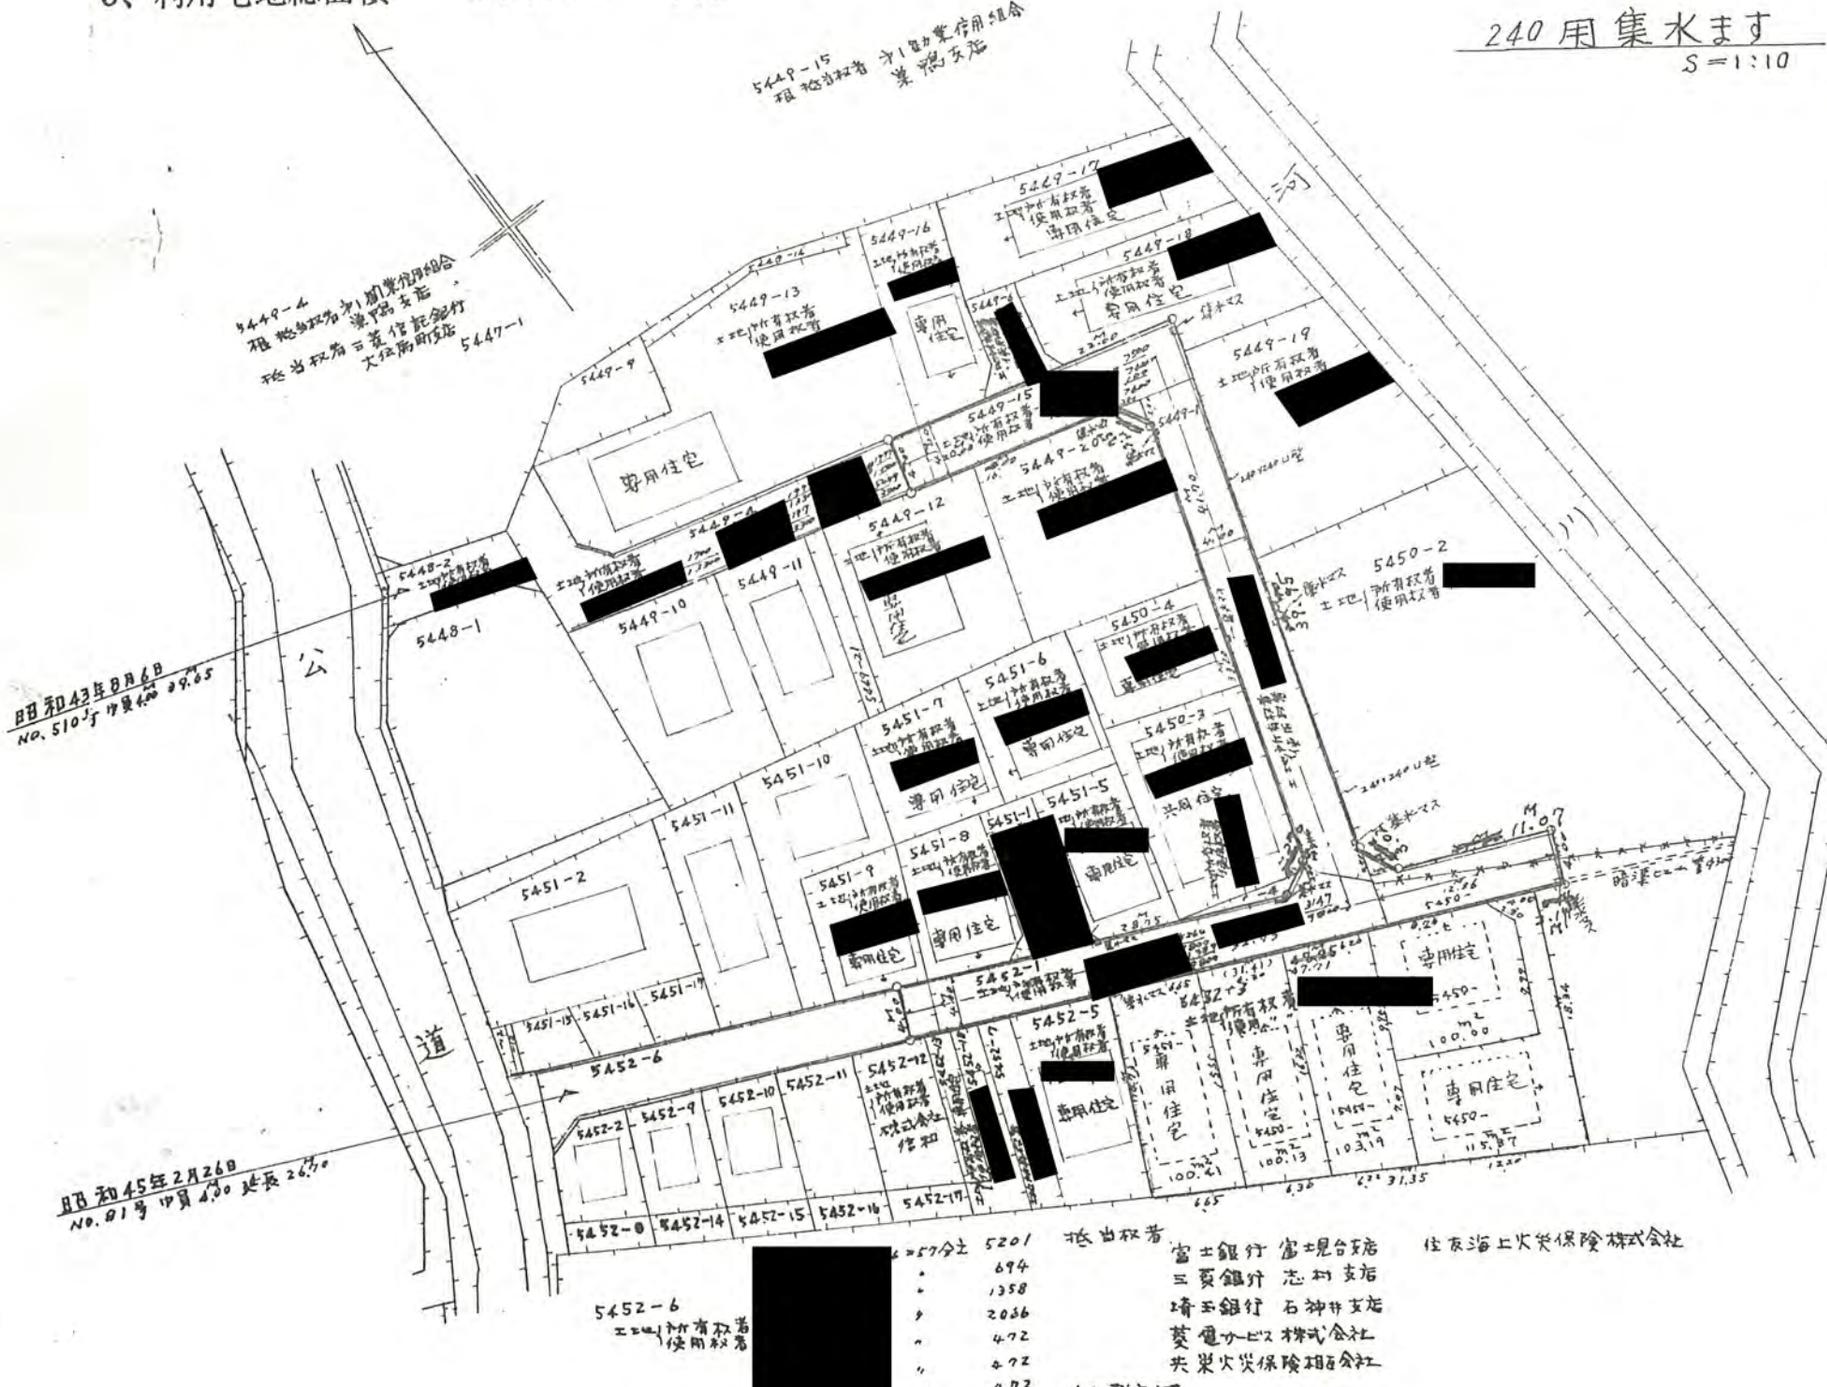

54年11月9日第34号
幅員4.0m 延長107.41m