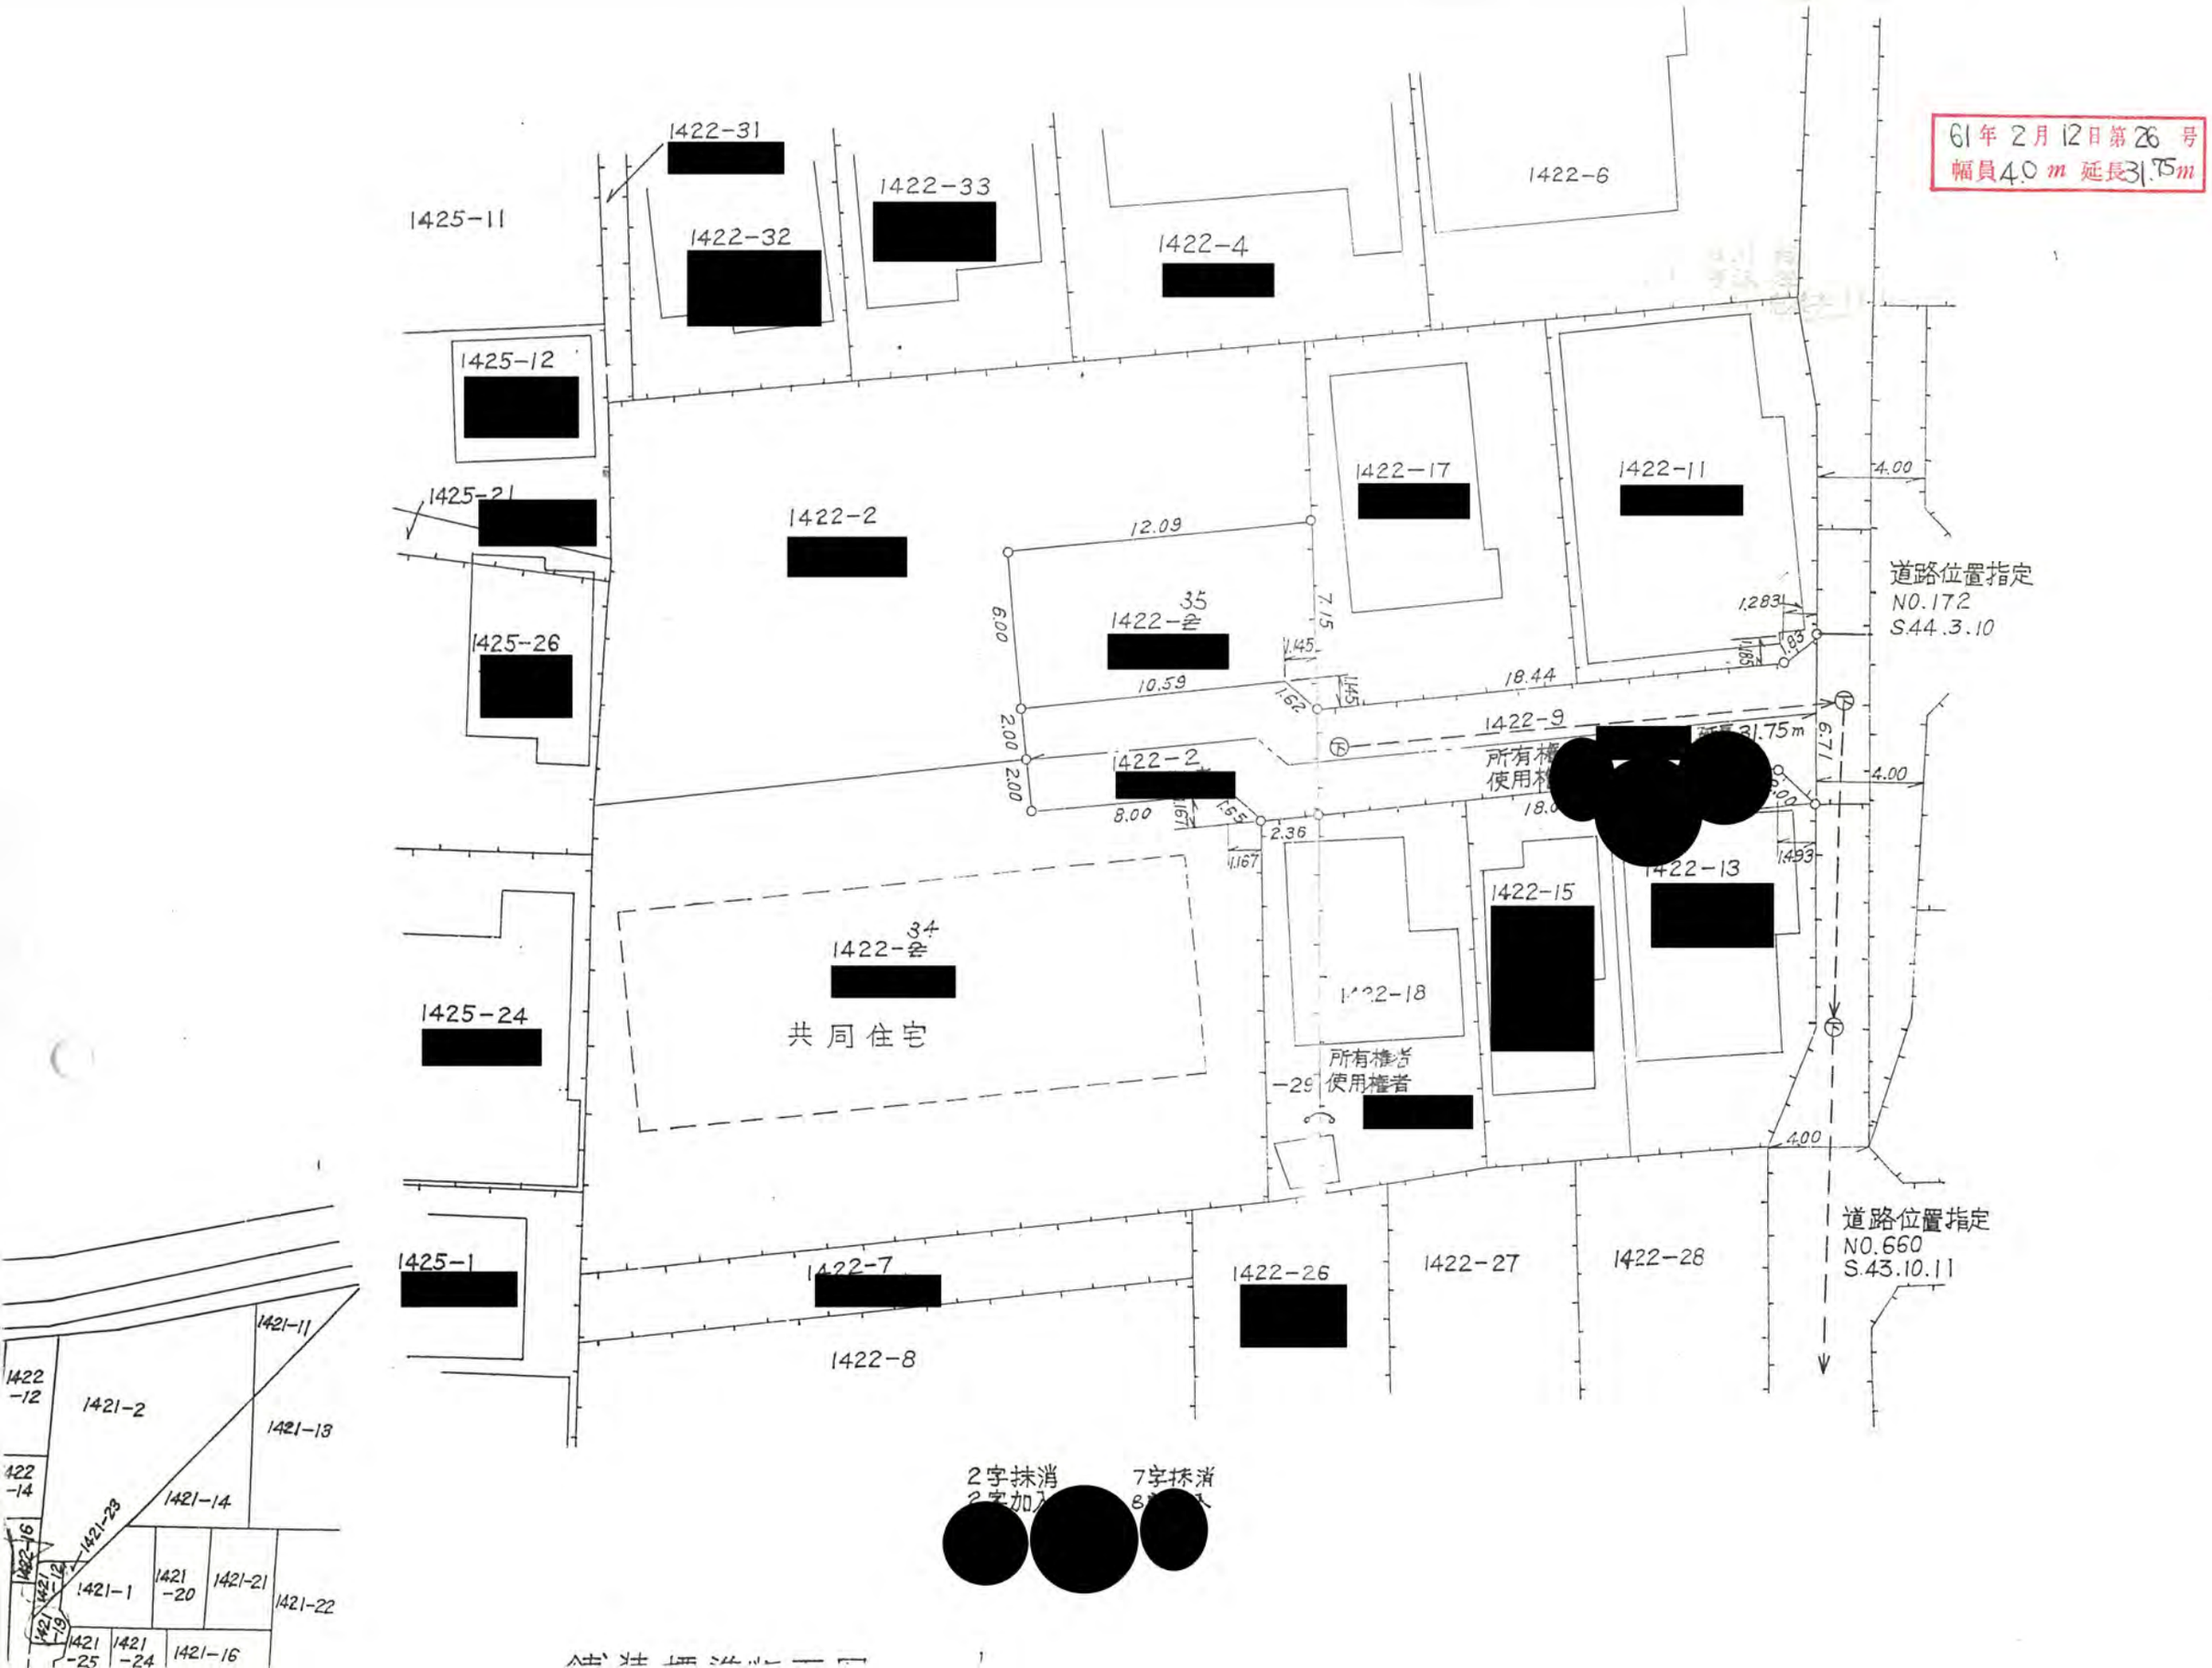
61年 2月 12日第 26 号
幅員4.0 m 延長31.75m
1422-31
1422-33
1422-32
1422-4
1422-6
1425-11
1425-12
1425-21
1425-26
1422-2
1422-17
1422-11
12.09
6.00
7.15
1422-35
10.59
18.44
1.283
1.83
1.145
1.62
2.00
1422-9
延長31.75m
6.71
4.00
1422-2
8.00
1.167
1.65
2.36
1.493
1422-13
1422-15
1422-34
共同住宅
1422-18
1425-24
所有権者
使用権者
-29
道路位置指定
NO.172
S.44.3.10
道路位置指定
NO.660
S.43.10.11
1425-1
1422-7
1422-8
1422-26
1422-27
1422-28
2字抹消
7字抹消
1421-11
1422-12
1421-2
1421-13
1422-14
1421-14
1421-23
1422-16
1421-12
1421-1
1421-20
1421-21
1421-22
1421-19
1421-25
1421-24
1421-16