



新座市道路台帳平面図・境界確定図

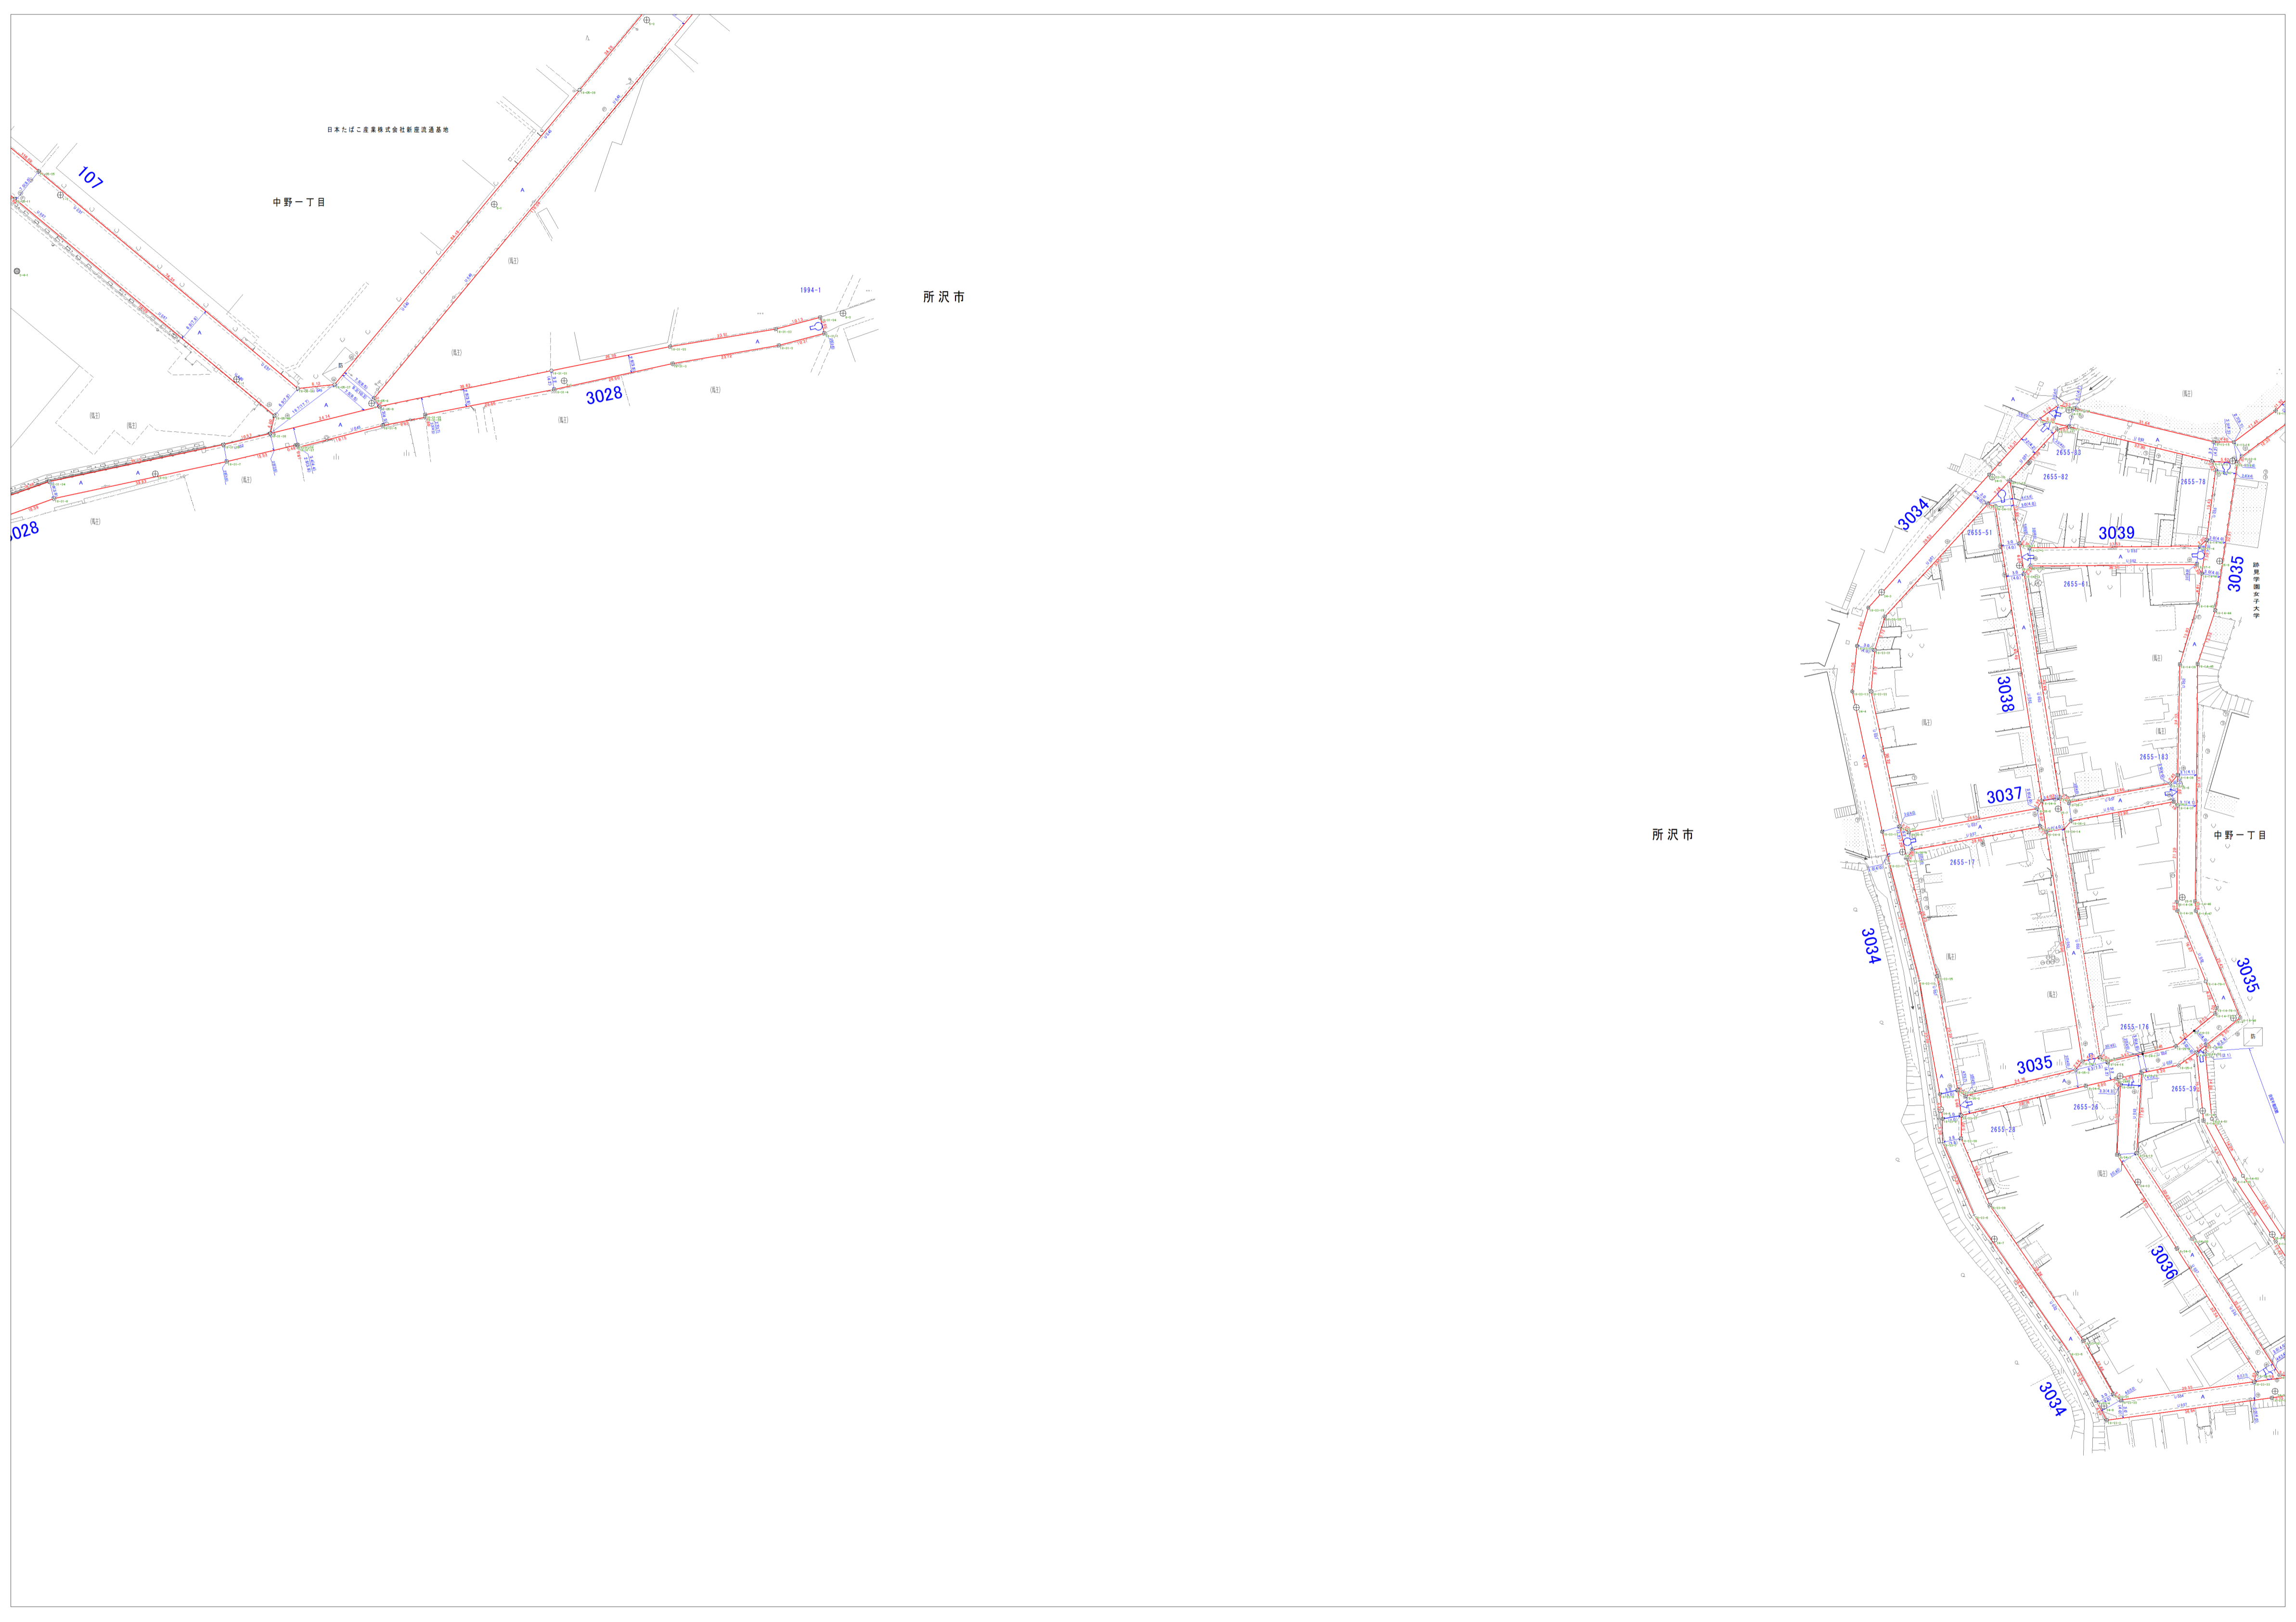

| | | |
|----|----|----|
| 5 | 6 | 7 |
| 14 | 15 | 16 |
| | | 24 |

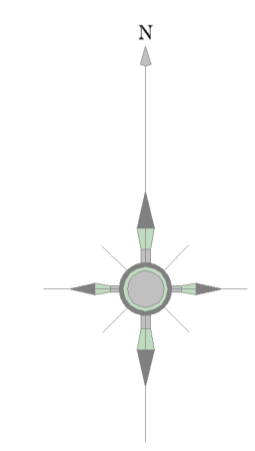

道路台帳記号(単位:m)

| | |
|-------------|--------|
| 自動車交通不能区間 | 自交不能区間 |
| 縦断勾配(8%以上) | -16.0% |
| 曲率半径(30m未満) | R=12 |

この図面は道路台帳図と境界確定図の重ね図です。記載の道路幅員は現況幅員であり、道路と民地の境界を示すものではありません。太書き部分は市道と民地の境界に関するものですが、現地と相違があった場合は新座市役所と協議してください。また、直近の変更については、反映していない場合があります。

