



# 新座市道路台帳平面図・境界確定図

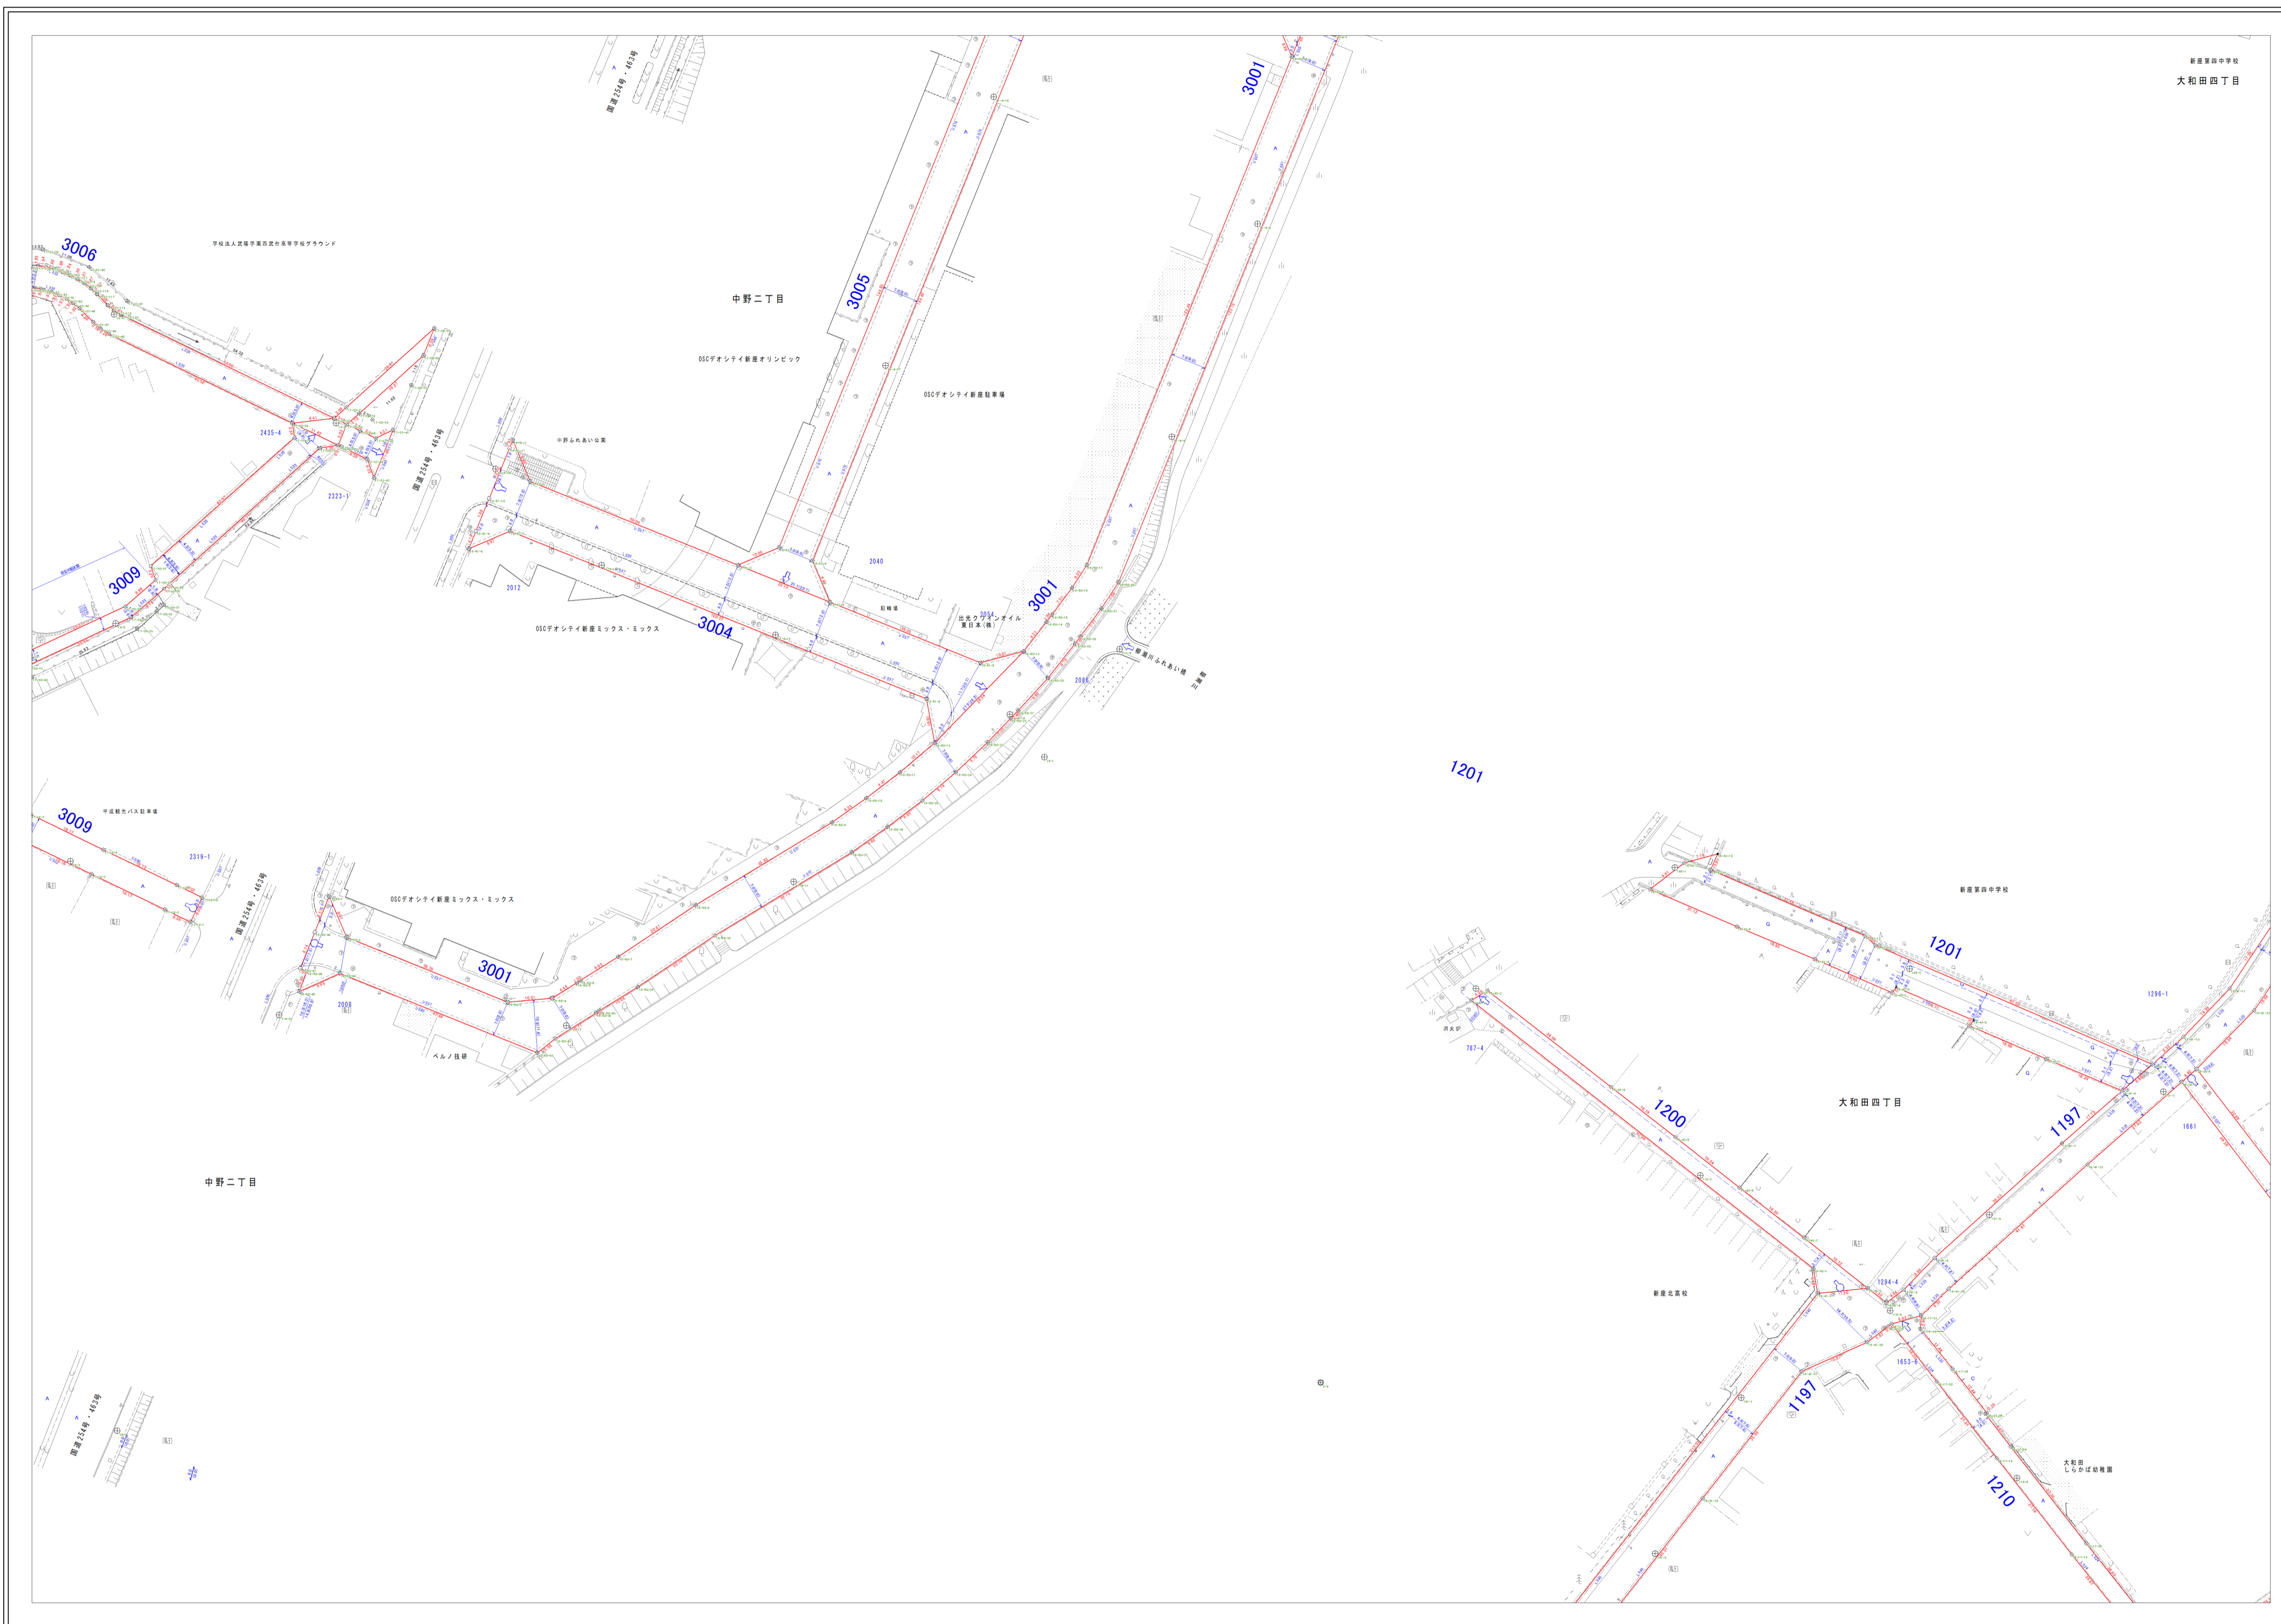

|    |    |    |
|----|----|----|
| 7  | 8  | 9  |
| 16 | 17 | 18 |
| 24 | 25 | 26 |

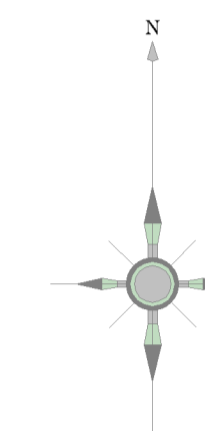

道路台帳記号 (単位: m)

|              |        |
|--------------|--------|
| 自動車交通不能区間    | 白交不能区間 |
| 縦断勾配 (5%以上)  | -16.0% |
| 曲率半径 (30m未満) | R=12   |

(起 点) 14-5 (地番)  
 (車道幅員) 4.7 (5.7)  
 (道路幅員) 4.7 (5.7)  
 (U字側溝あり) A, B, C, D, E  
 (U字側溝なし) G  
 (地番) 102  
 (終 点)

この図面は道路台帳図と境界確定図の重ね図です。記載の道路幅員は現況幅員であり、道路と民地の境界を示すものではありません。太書き部分は市道と民地の境界に関するものですが、現地と相違があった場合は新座市役所と協議してください。また、直近の変更については、反映していない場合があります。

