


新座市道路台帳平面図・境界確定図

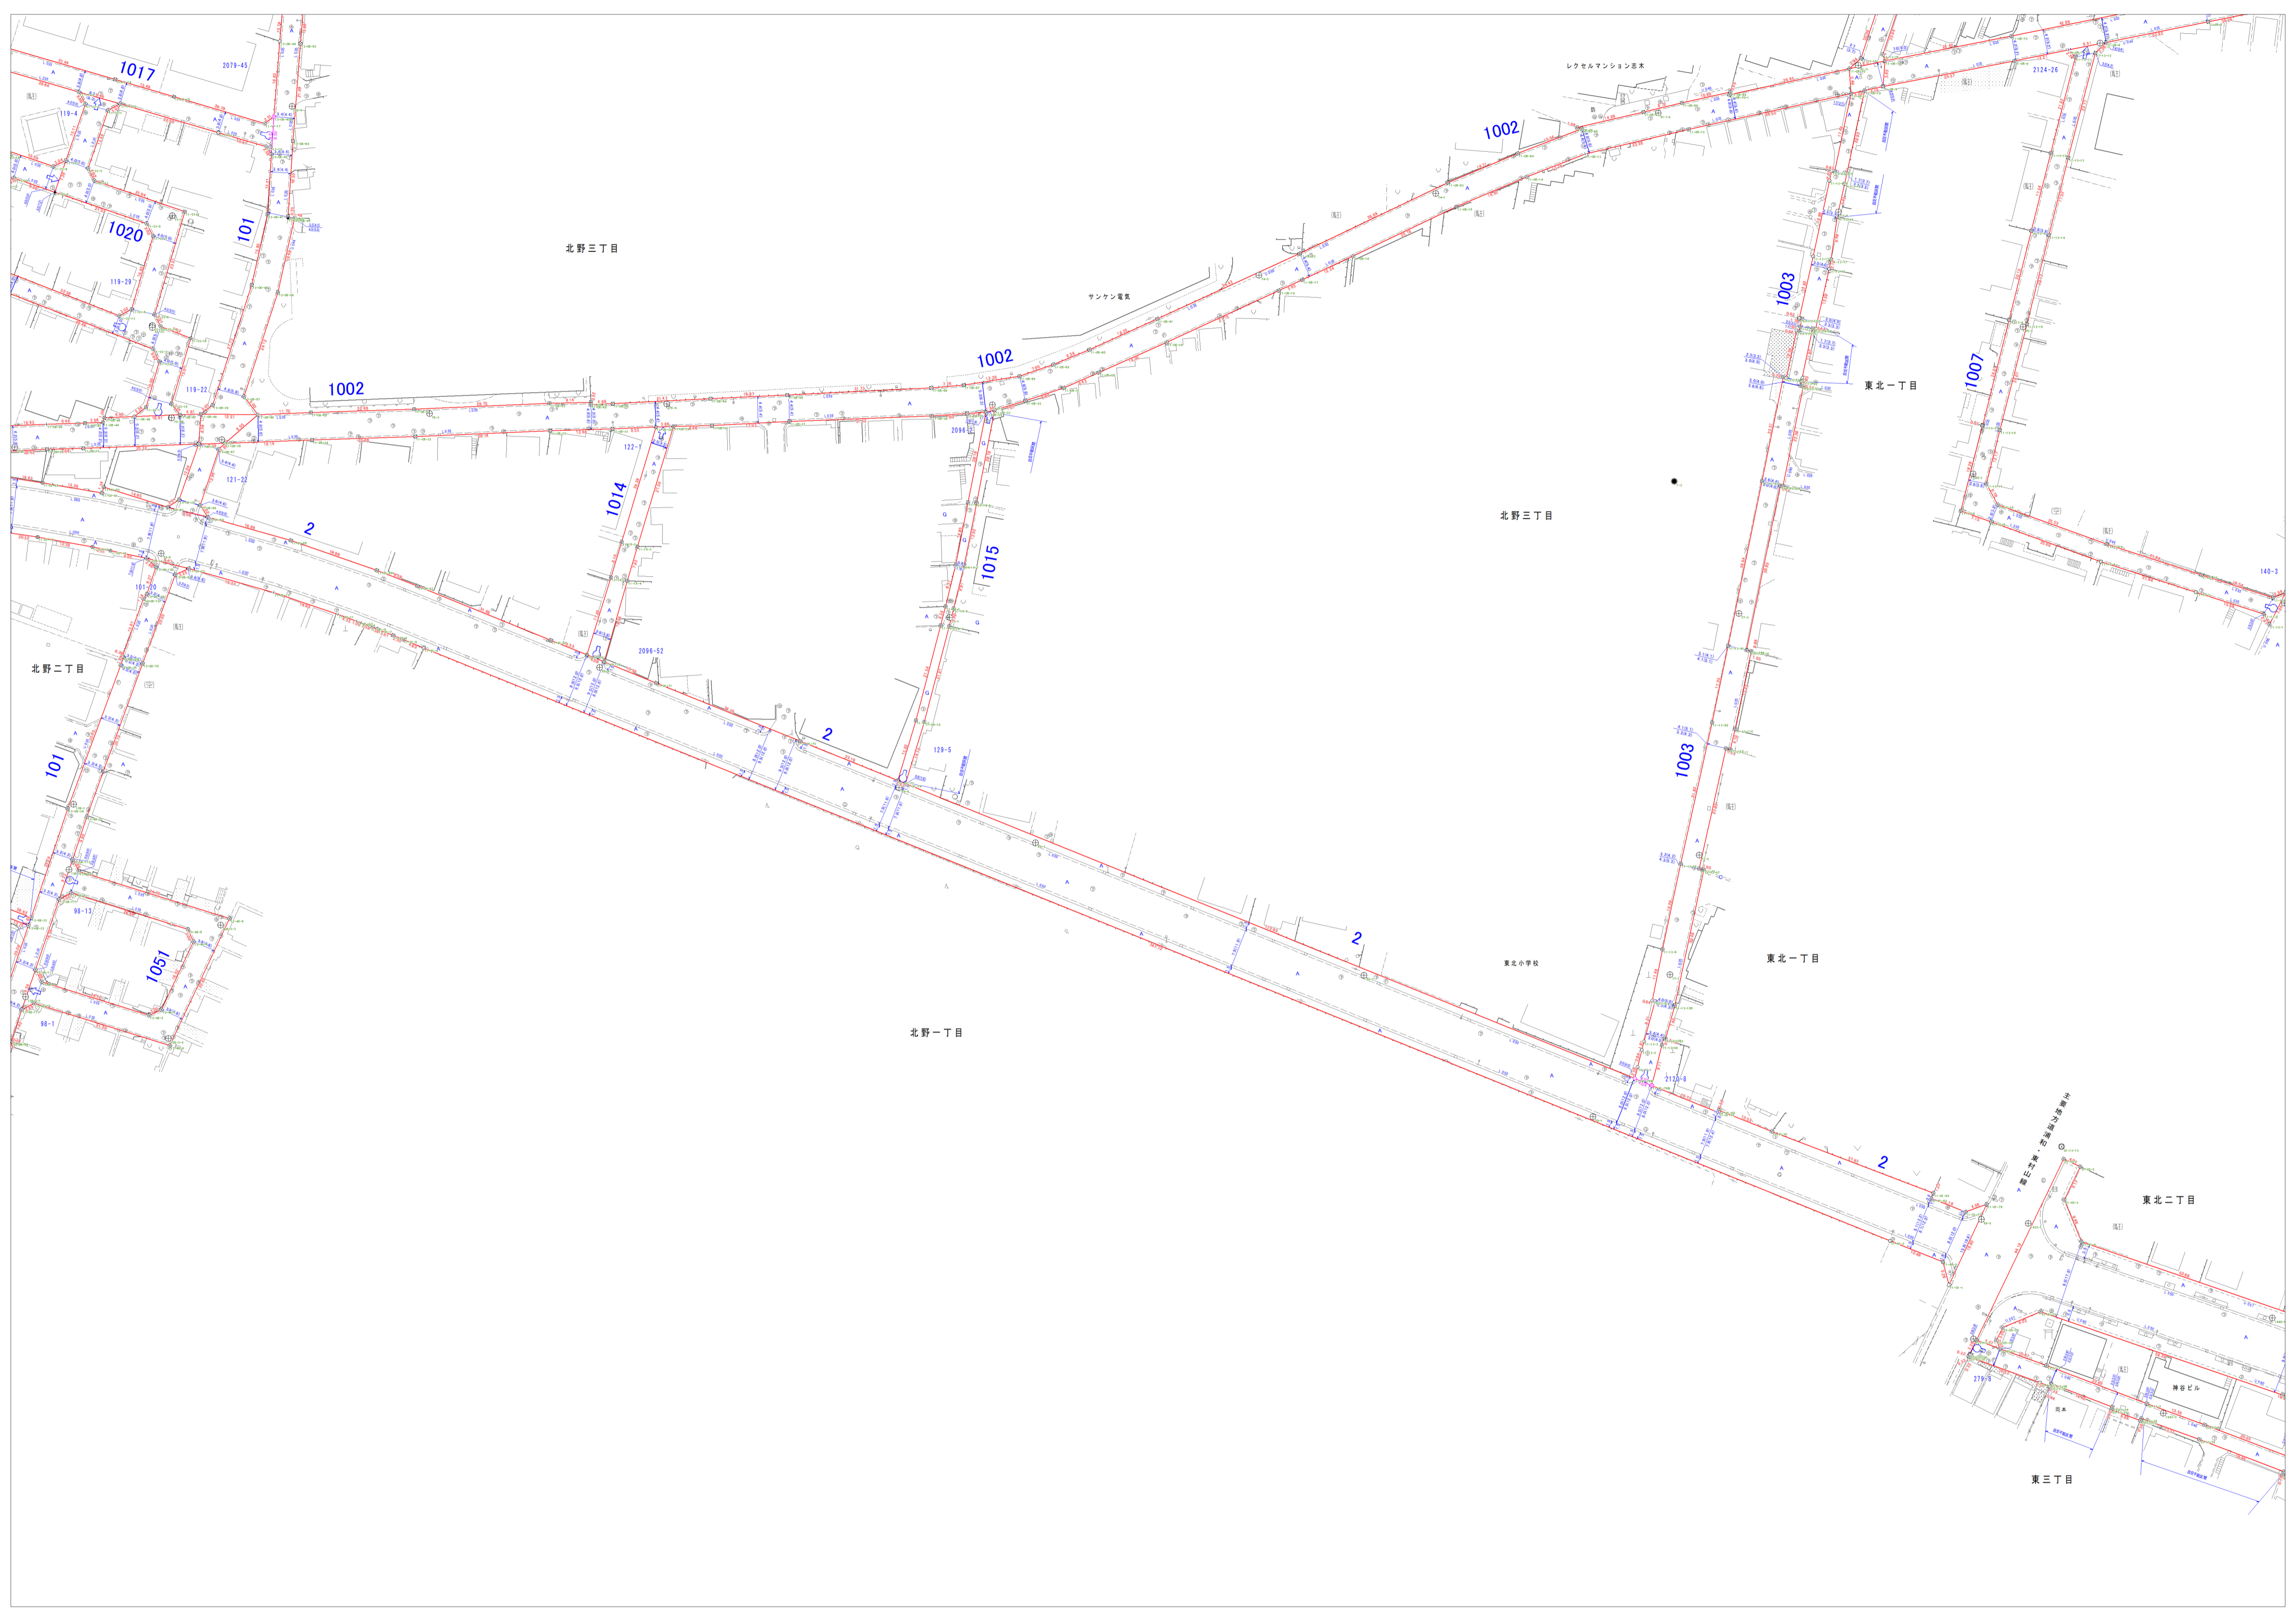

10	11	12
19	20	21
27	28	29



道路台帳記号 (単位: m)

自動車交通不能区間	自交不能区間
縦断勾配 (5%以上)	-16.0%
曲率半径 (30m未満)	R=12

(起 点) (地番) 14-5
 (車道幅員) 4.7
 (道路幅員) 5.7
 (U字側溝あり) A
 (U字側溝なし) G
 (地番) 102
 (終 点)

この図面は道路台帳図と境界確定図の重ね図です。記載の道路幅員は現況幅員であり、道路と民地の境界を示すものではありません。太書き部分は市道と民地の境界に関するものですが、現地と相違があった場合は新座市役所と協議してください。また、直近の変更については、反映していない場合があります。

