



# 新座市道路台帳平面図・境界確定図

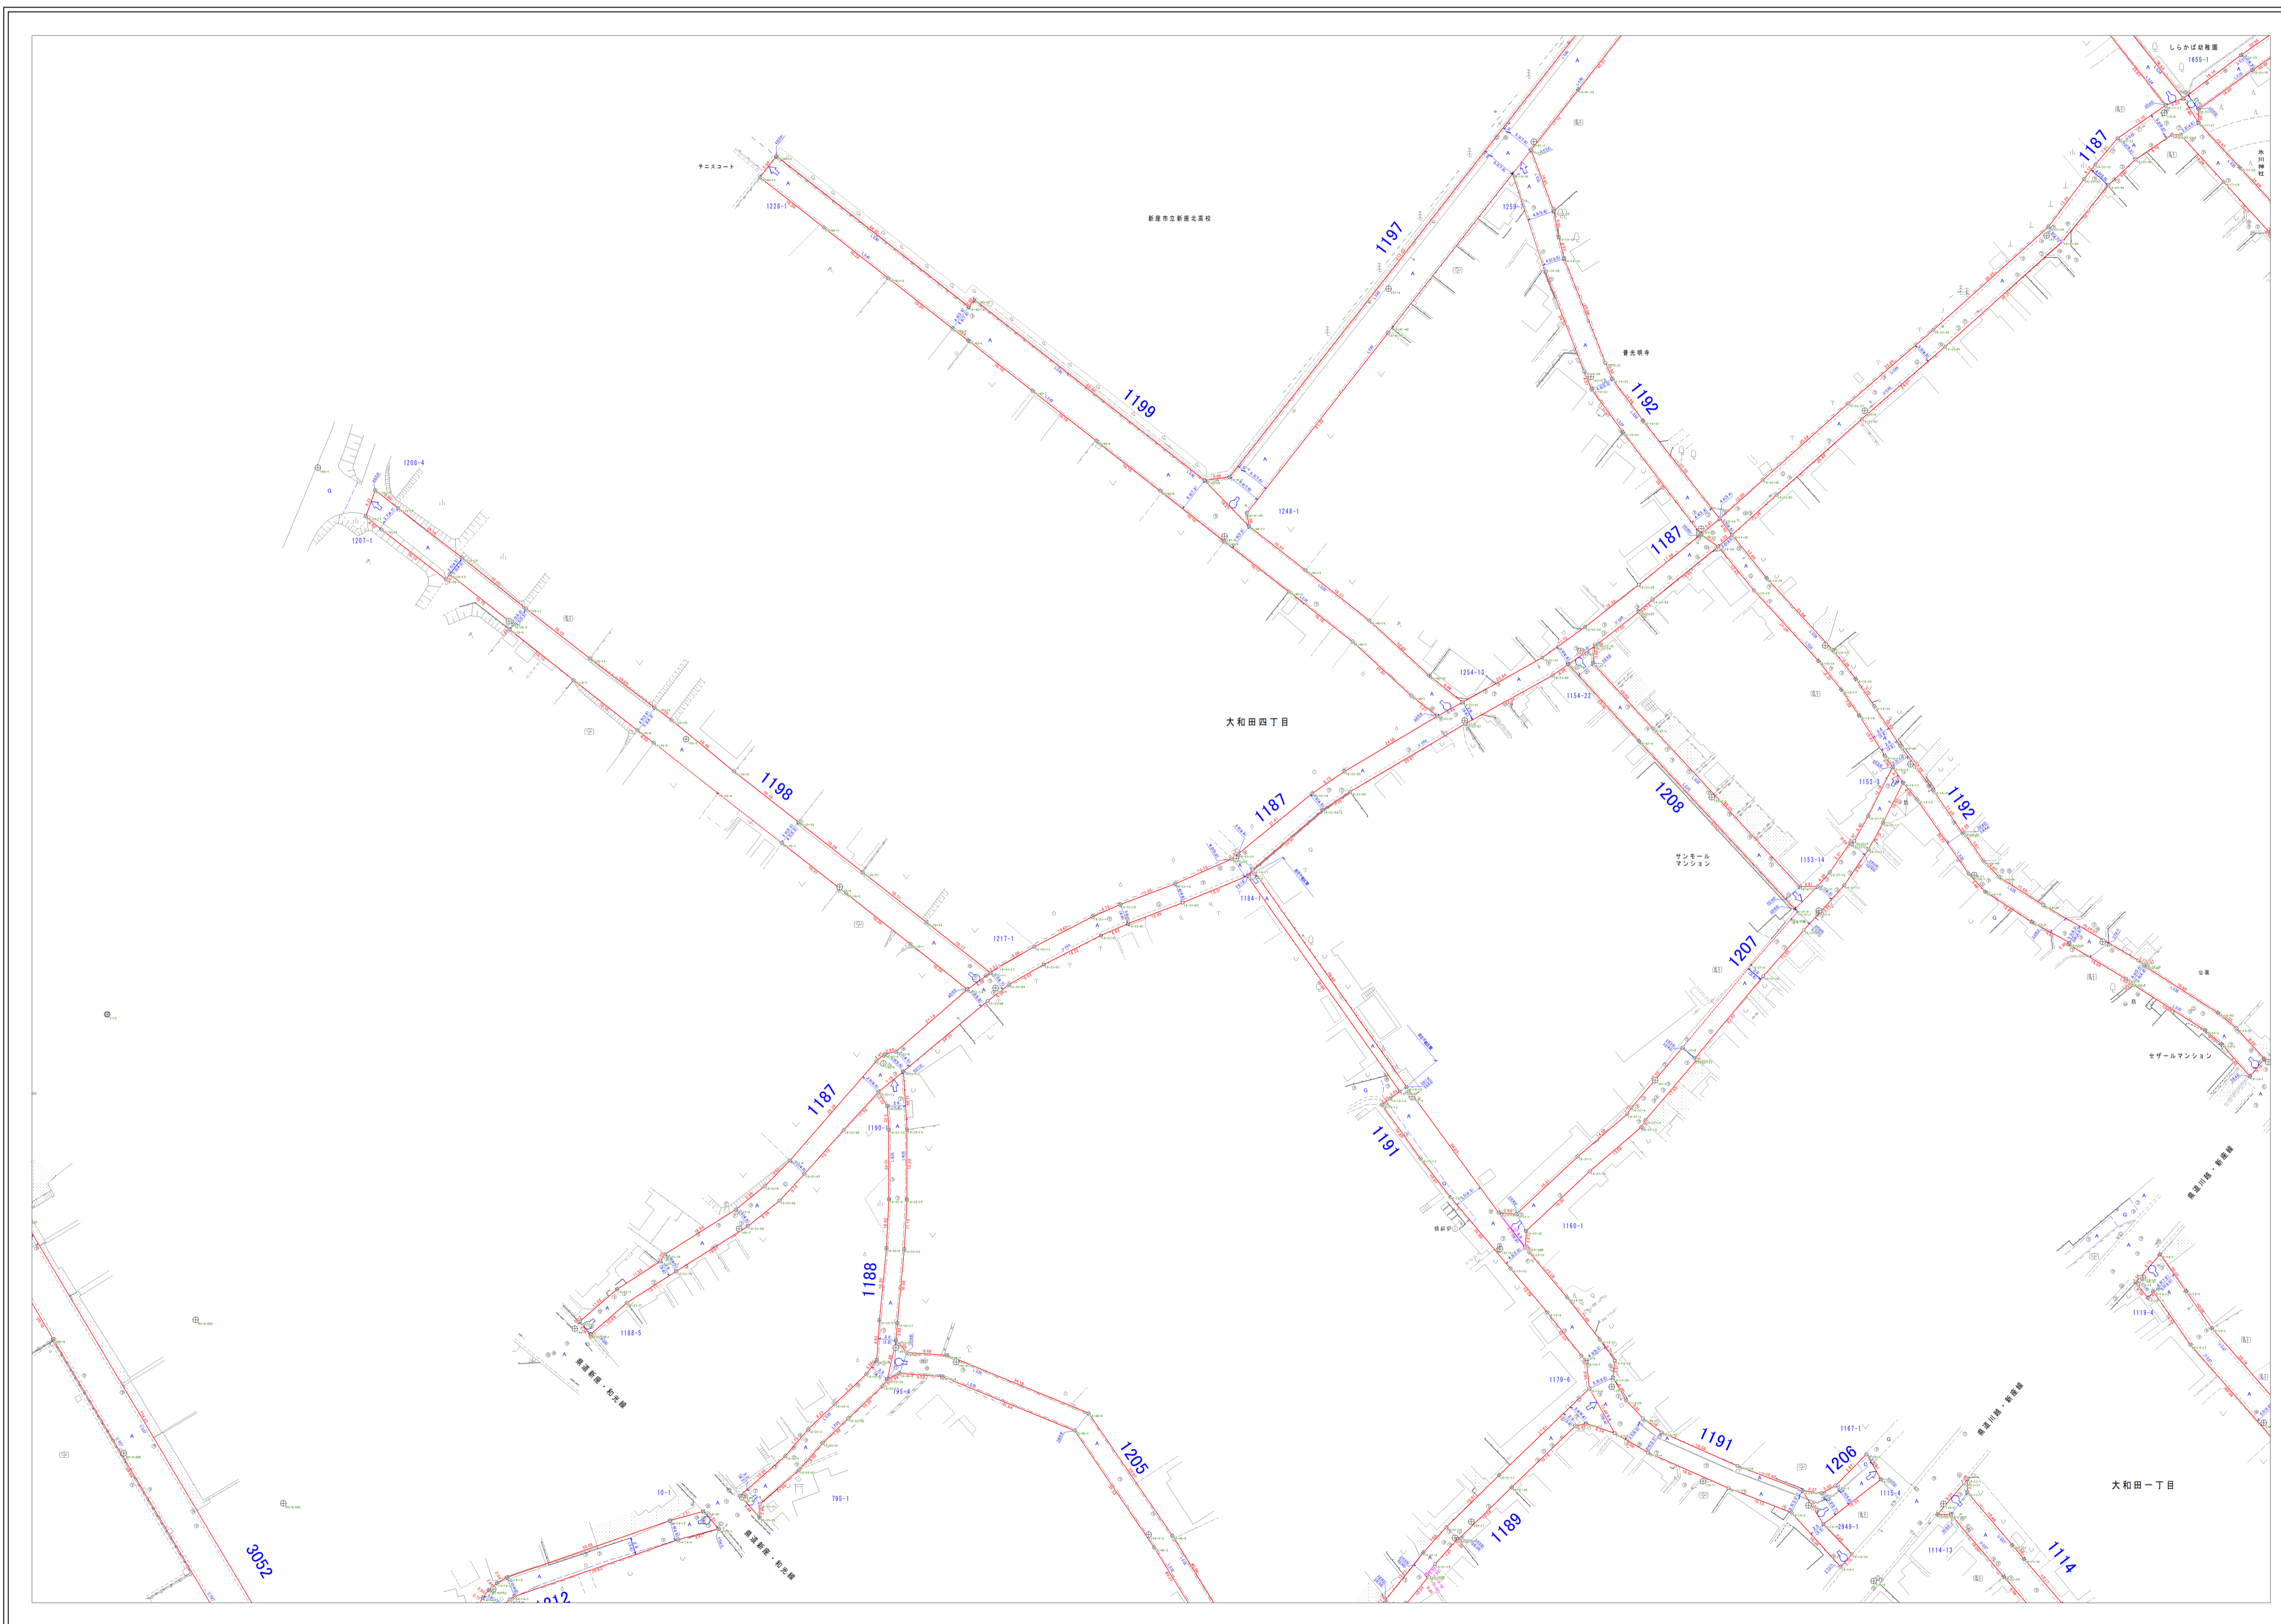

|    |    |    |
|----|----|----|
| 16 | 17 | 18 |
| 24 | 25 | 26 |
| 31 | 32 | 33 |

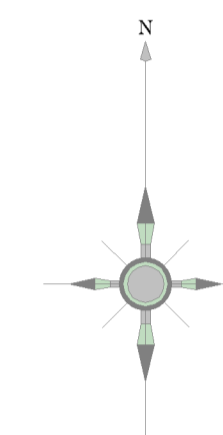

道路台帳記号 (単位: m)

|                 |  |
|-----------------|--|
| 自動車交通<br>不能区間   |  |
| 縦断勾配<br>(5%以上)  |  |
| 曲率半径<br>(30m未満) |  |

この図面は道路台帳図と境界確定図の重ね図です。記載の道路幅員は現況幅員であり、道路と民地の境界を示すものではありません。  
 太書き部分は市道と民地の境界に関するものですが、現地と相違があった場合は新座市役所と協議してください。  
 また、直近の変更については、反映していない場合があります。

