


新座市道路台帳平面図・境界確定図

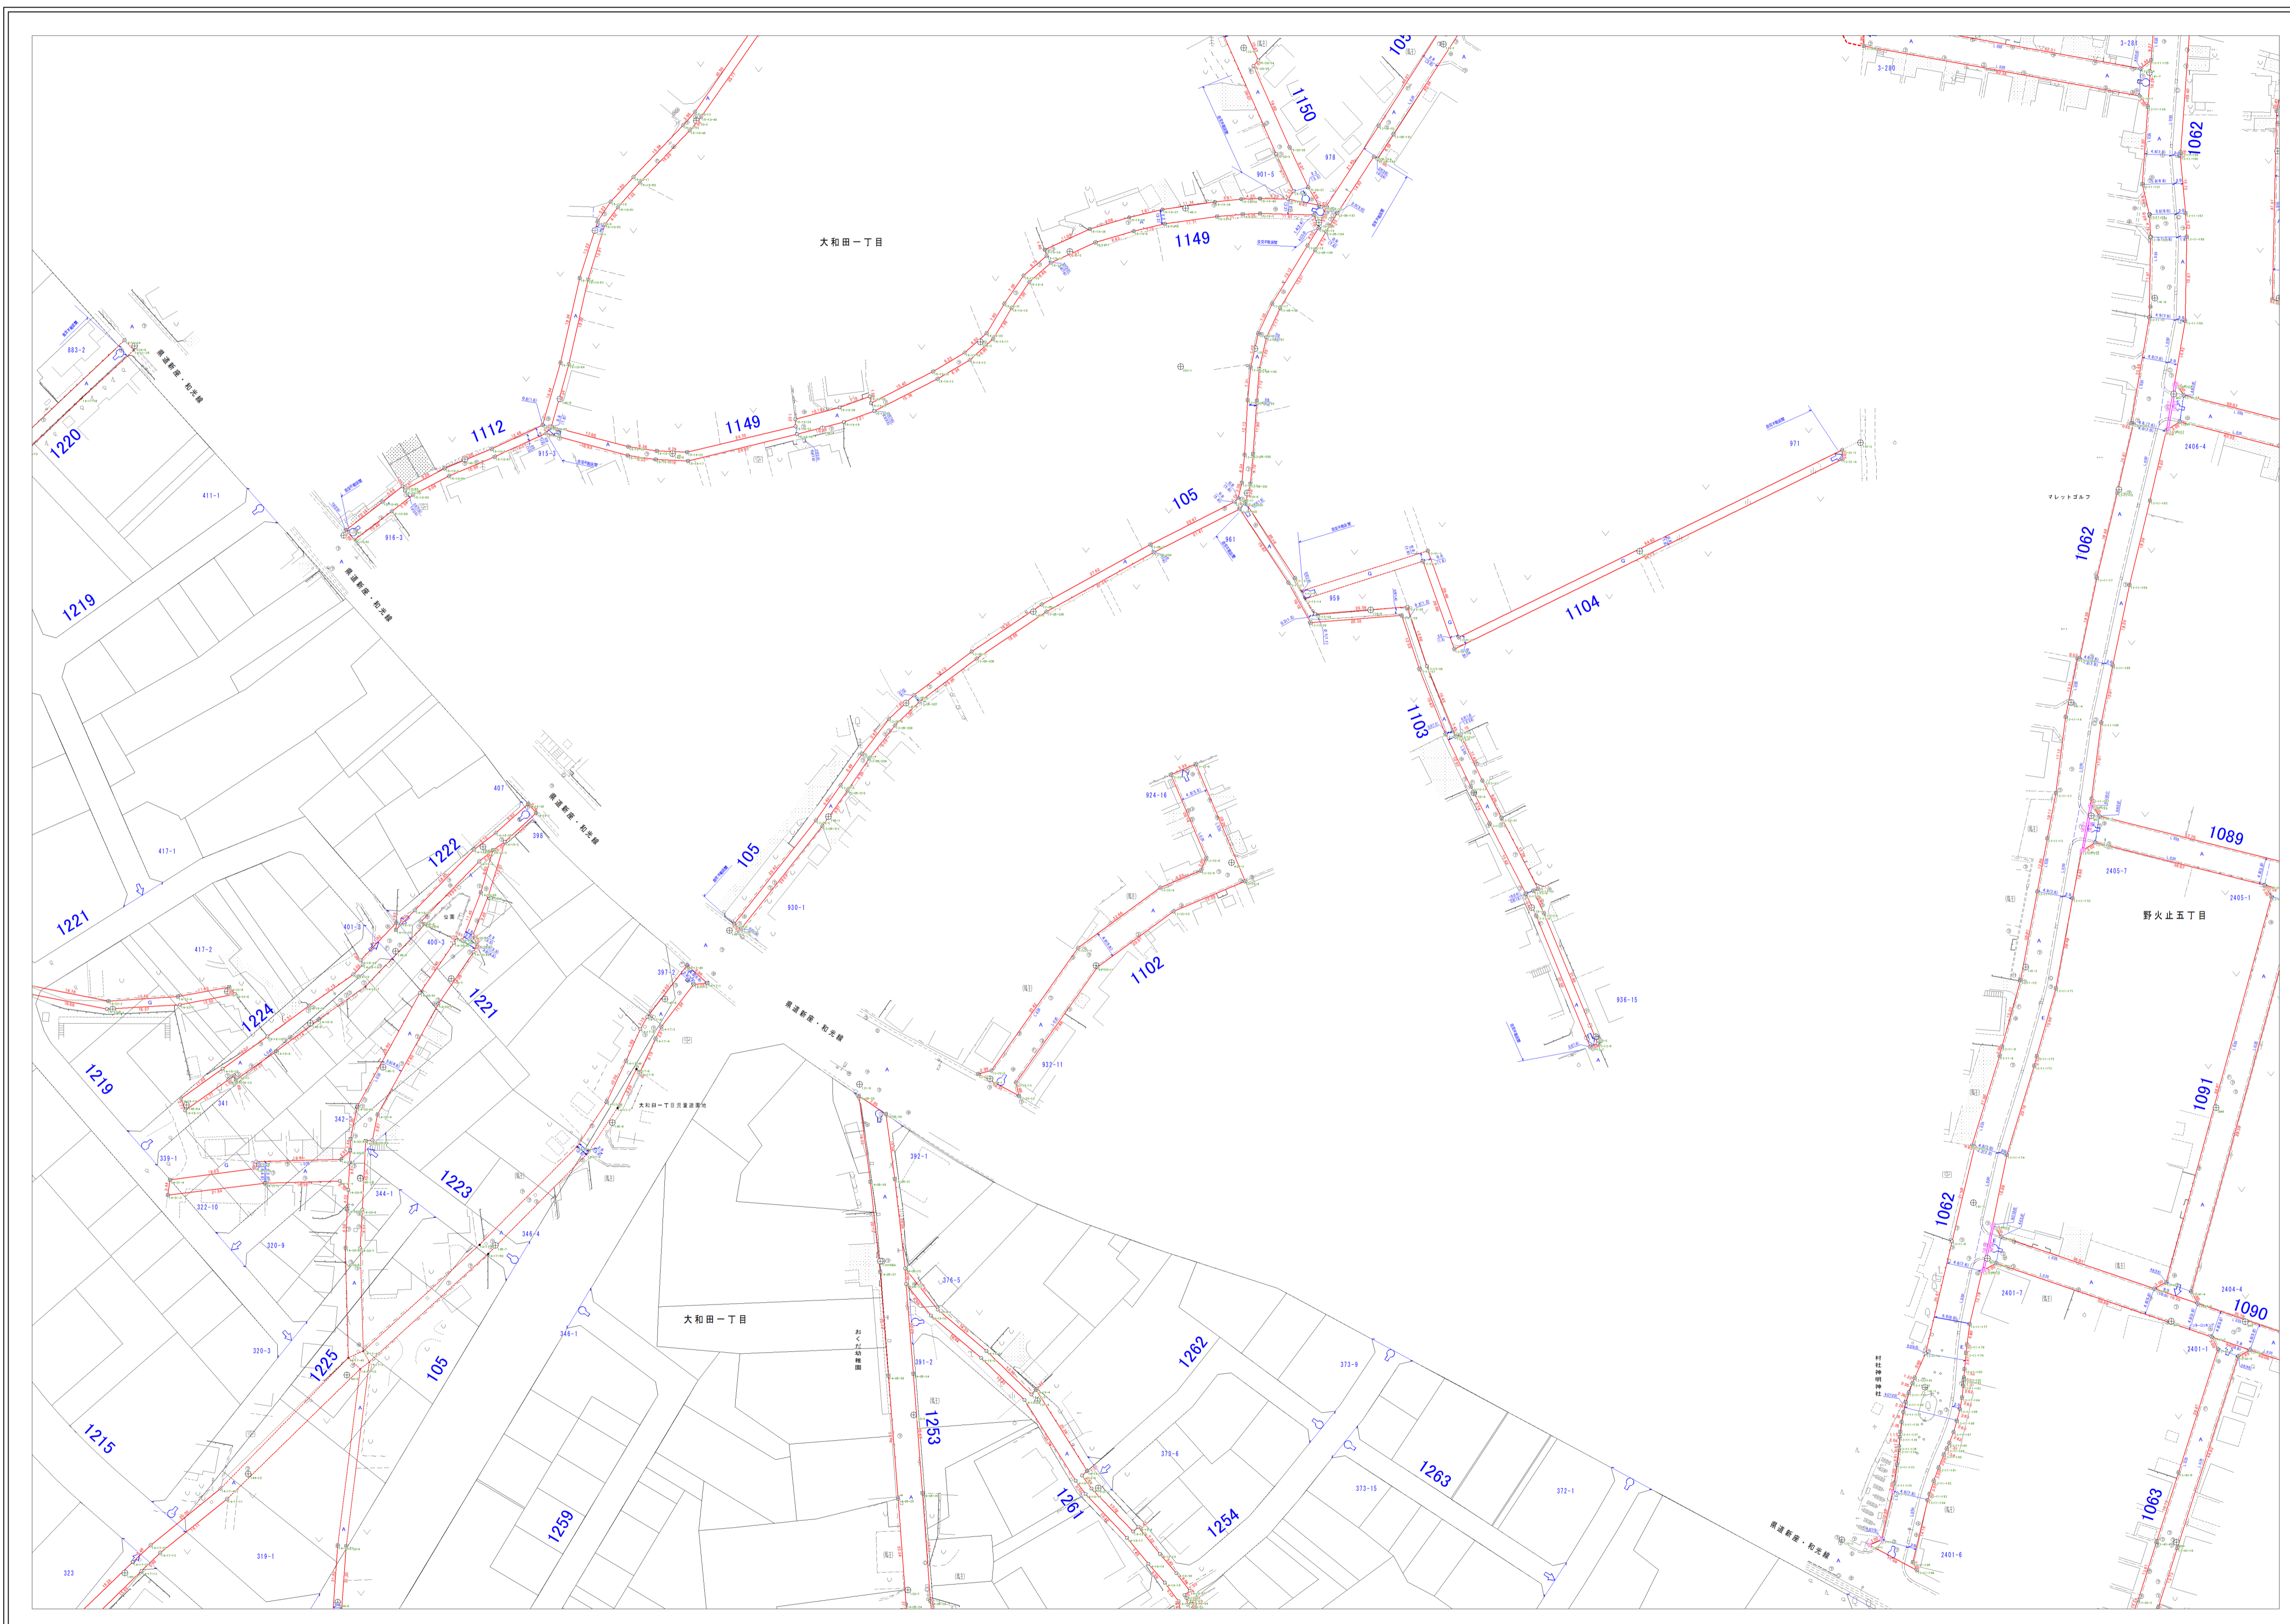

|    |    |    |
|----|----|----|
| 32 | 33 | 34 |
| 40 | 41 | 42 |
| 47 | 48 | 49 |



道路台帳記号 (単位: m)

|              |        |
|--------------|--------|
| 自動車交通不能区間    | 白交不能区間 |
| 縦断勾配 (5%以上)  | -16.0% |
| 曲率半径 (30m未満) | R=12   |

この図面は道路台帳図と境界確定図の重ね図です。記載の道路幅員は現況幅員であり、道路と民地の境界を示すものではありません。太書き部分は市道と民地の境界に関するものですが、現地と相違があった場合は新座市役所と協議してください。また、直近の変更については、反映していない場合があります。

