



新座市道路台帳平面図・境界確定図

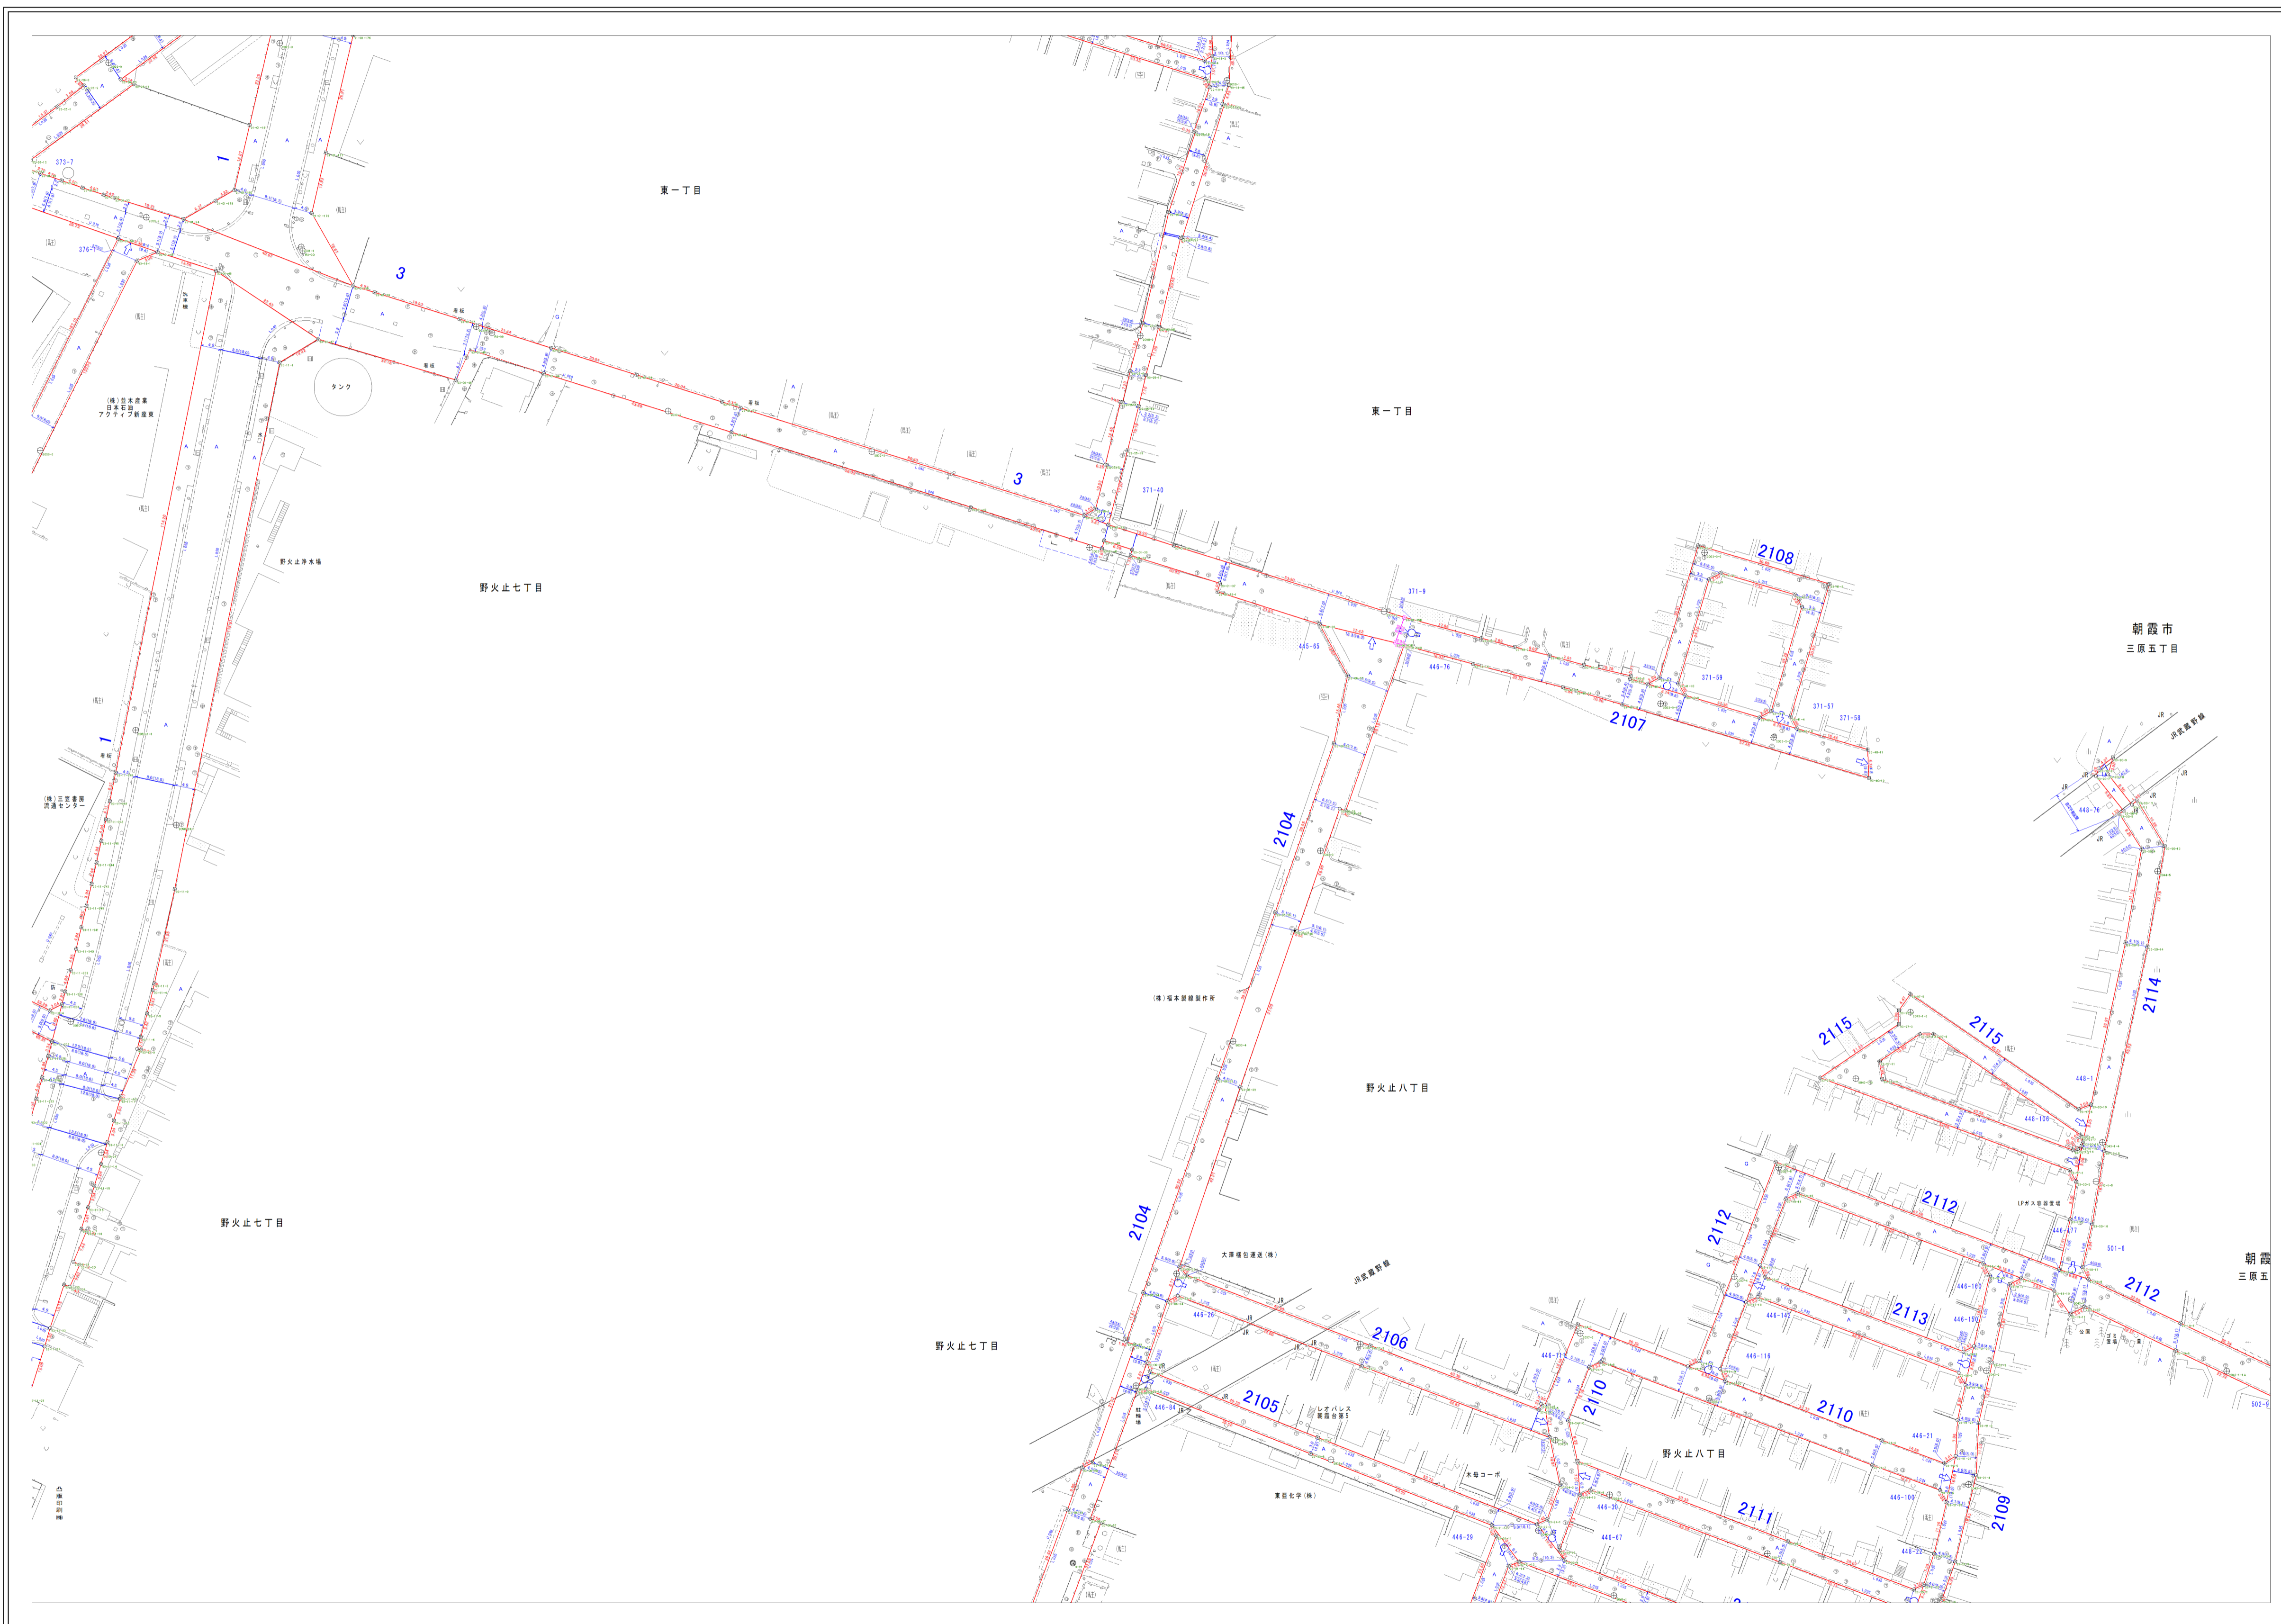

35	36	37
43	44	45
50	51	52

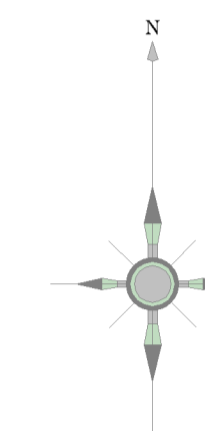

道路台帳記号(単位:m)

自動車交通不能区間	
縦断勾配(5%以上)	
曲率半径(30m未満)	

(起 点) 14-5 (地番)  
 (車道幅員) 4.7 (5.7)  
 (道路幅員) 4.7 (5.7)  
 (U字側溝あり) A L 0.25  
 (U字側溝なし) (地番) 102  
 (終 点)

この図面は道路台帳図と境界確定図の重ね図です。記載の道路幅員は現況幅員であり、道路と民地の境界を示すものではありません。太書き部分は市道と民地の境界に関するものですが、現地と相違があった場合は新座市役所と協議してください。また、直近の変更については、反映していない場合があります。

