



新座市道路台帳平面図・境界確定図

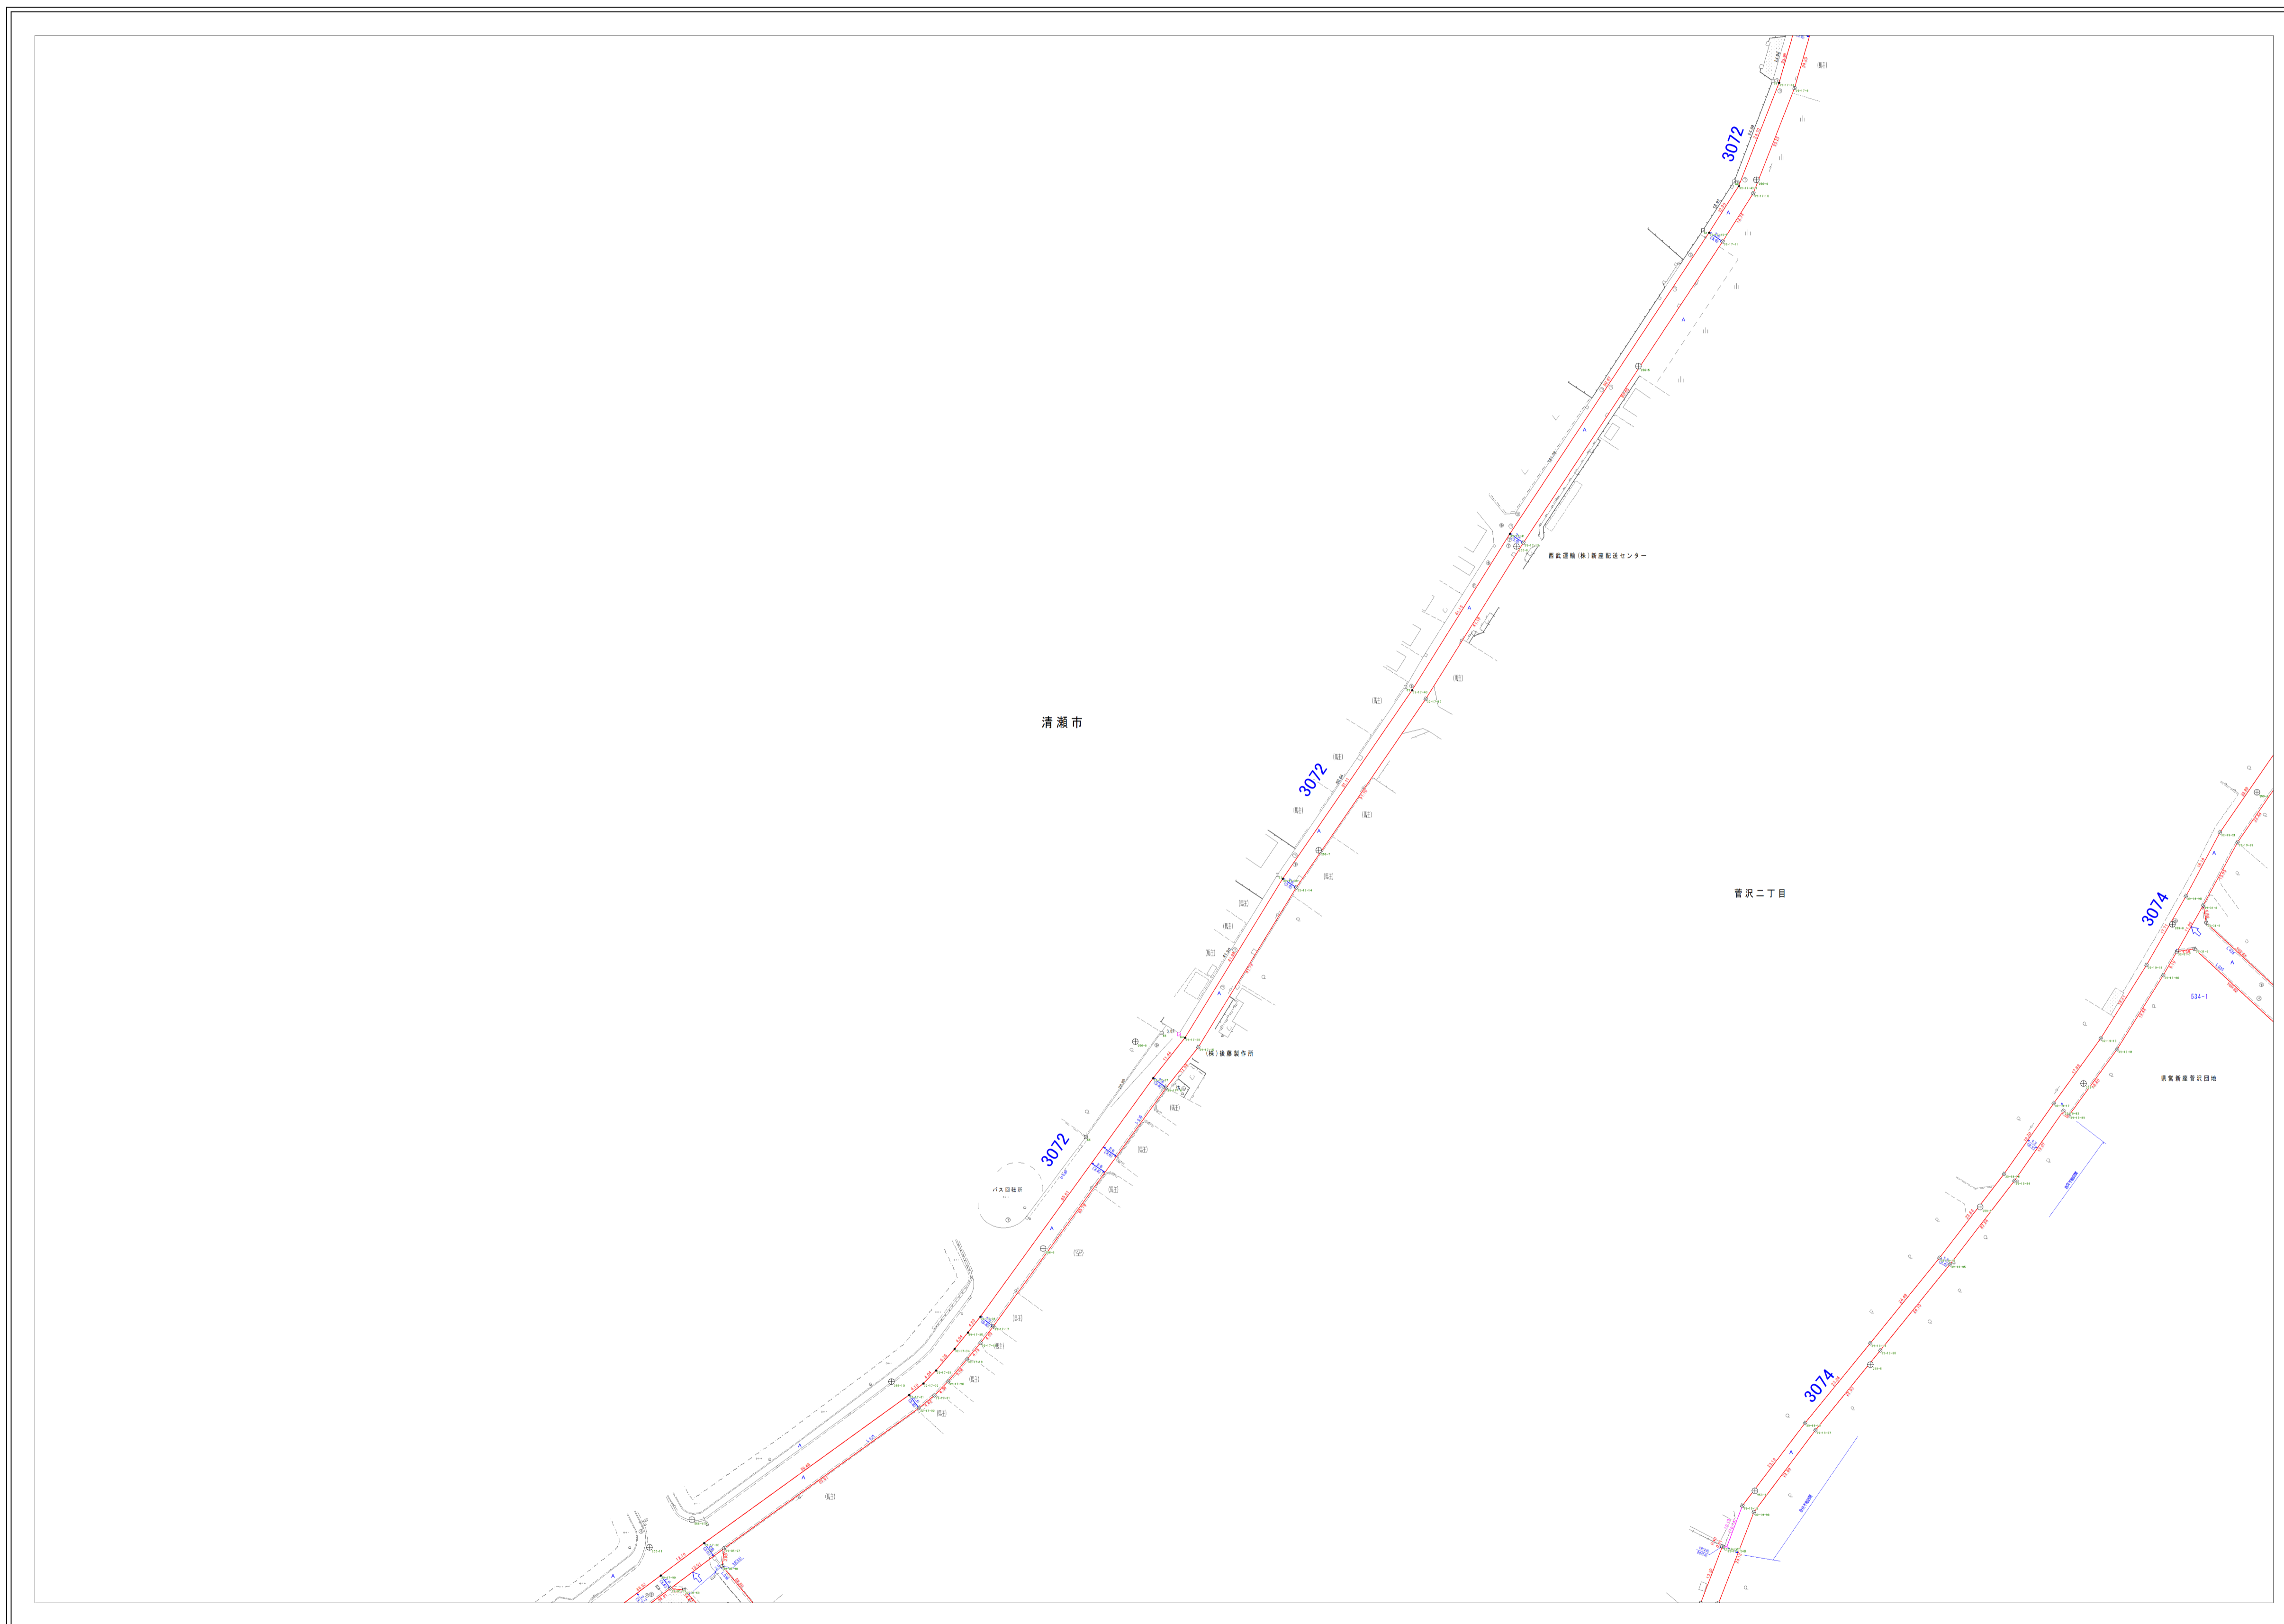

|    |    |    |
|----|----|----|
|    | 53 | 54 |
|    | 59 | 60 |
| 66 | 67 | 68 |

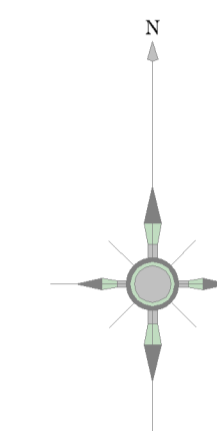

道路台帳記号(単位:m)

|                          |  |
|--------------------------|--|
| 自動車交通<br>不能区間            |  |
| 縦断勾配<br>(8%以上)           |  |
| 曲率半径<br>(30m未満)          |  |
| (起点)<br>(車道幅員)<br>(道路幅員) |  |
| (U字側溝あり)                 |  |
| (U字側溝なし)                 |  |
| (地盤)<br>(終点)             |  |

この図面は道路台帳図と境界確定図の重ね図です。記載の道路幅員は現況幅員であり、道路と民地の境界を示すものではありません。  
太書き部分は市道と民地の境界に関するものですが、現地と相違があった場合は新座市役所と協議してください。  
また、直近の変更については、反映していない場合があります。

