



新座市道路台帳平面図・境界確定図

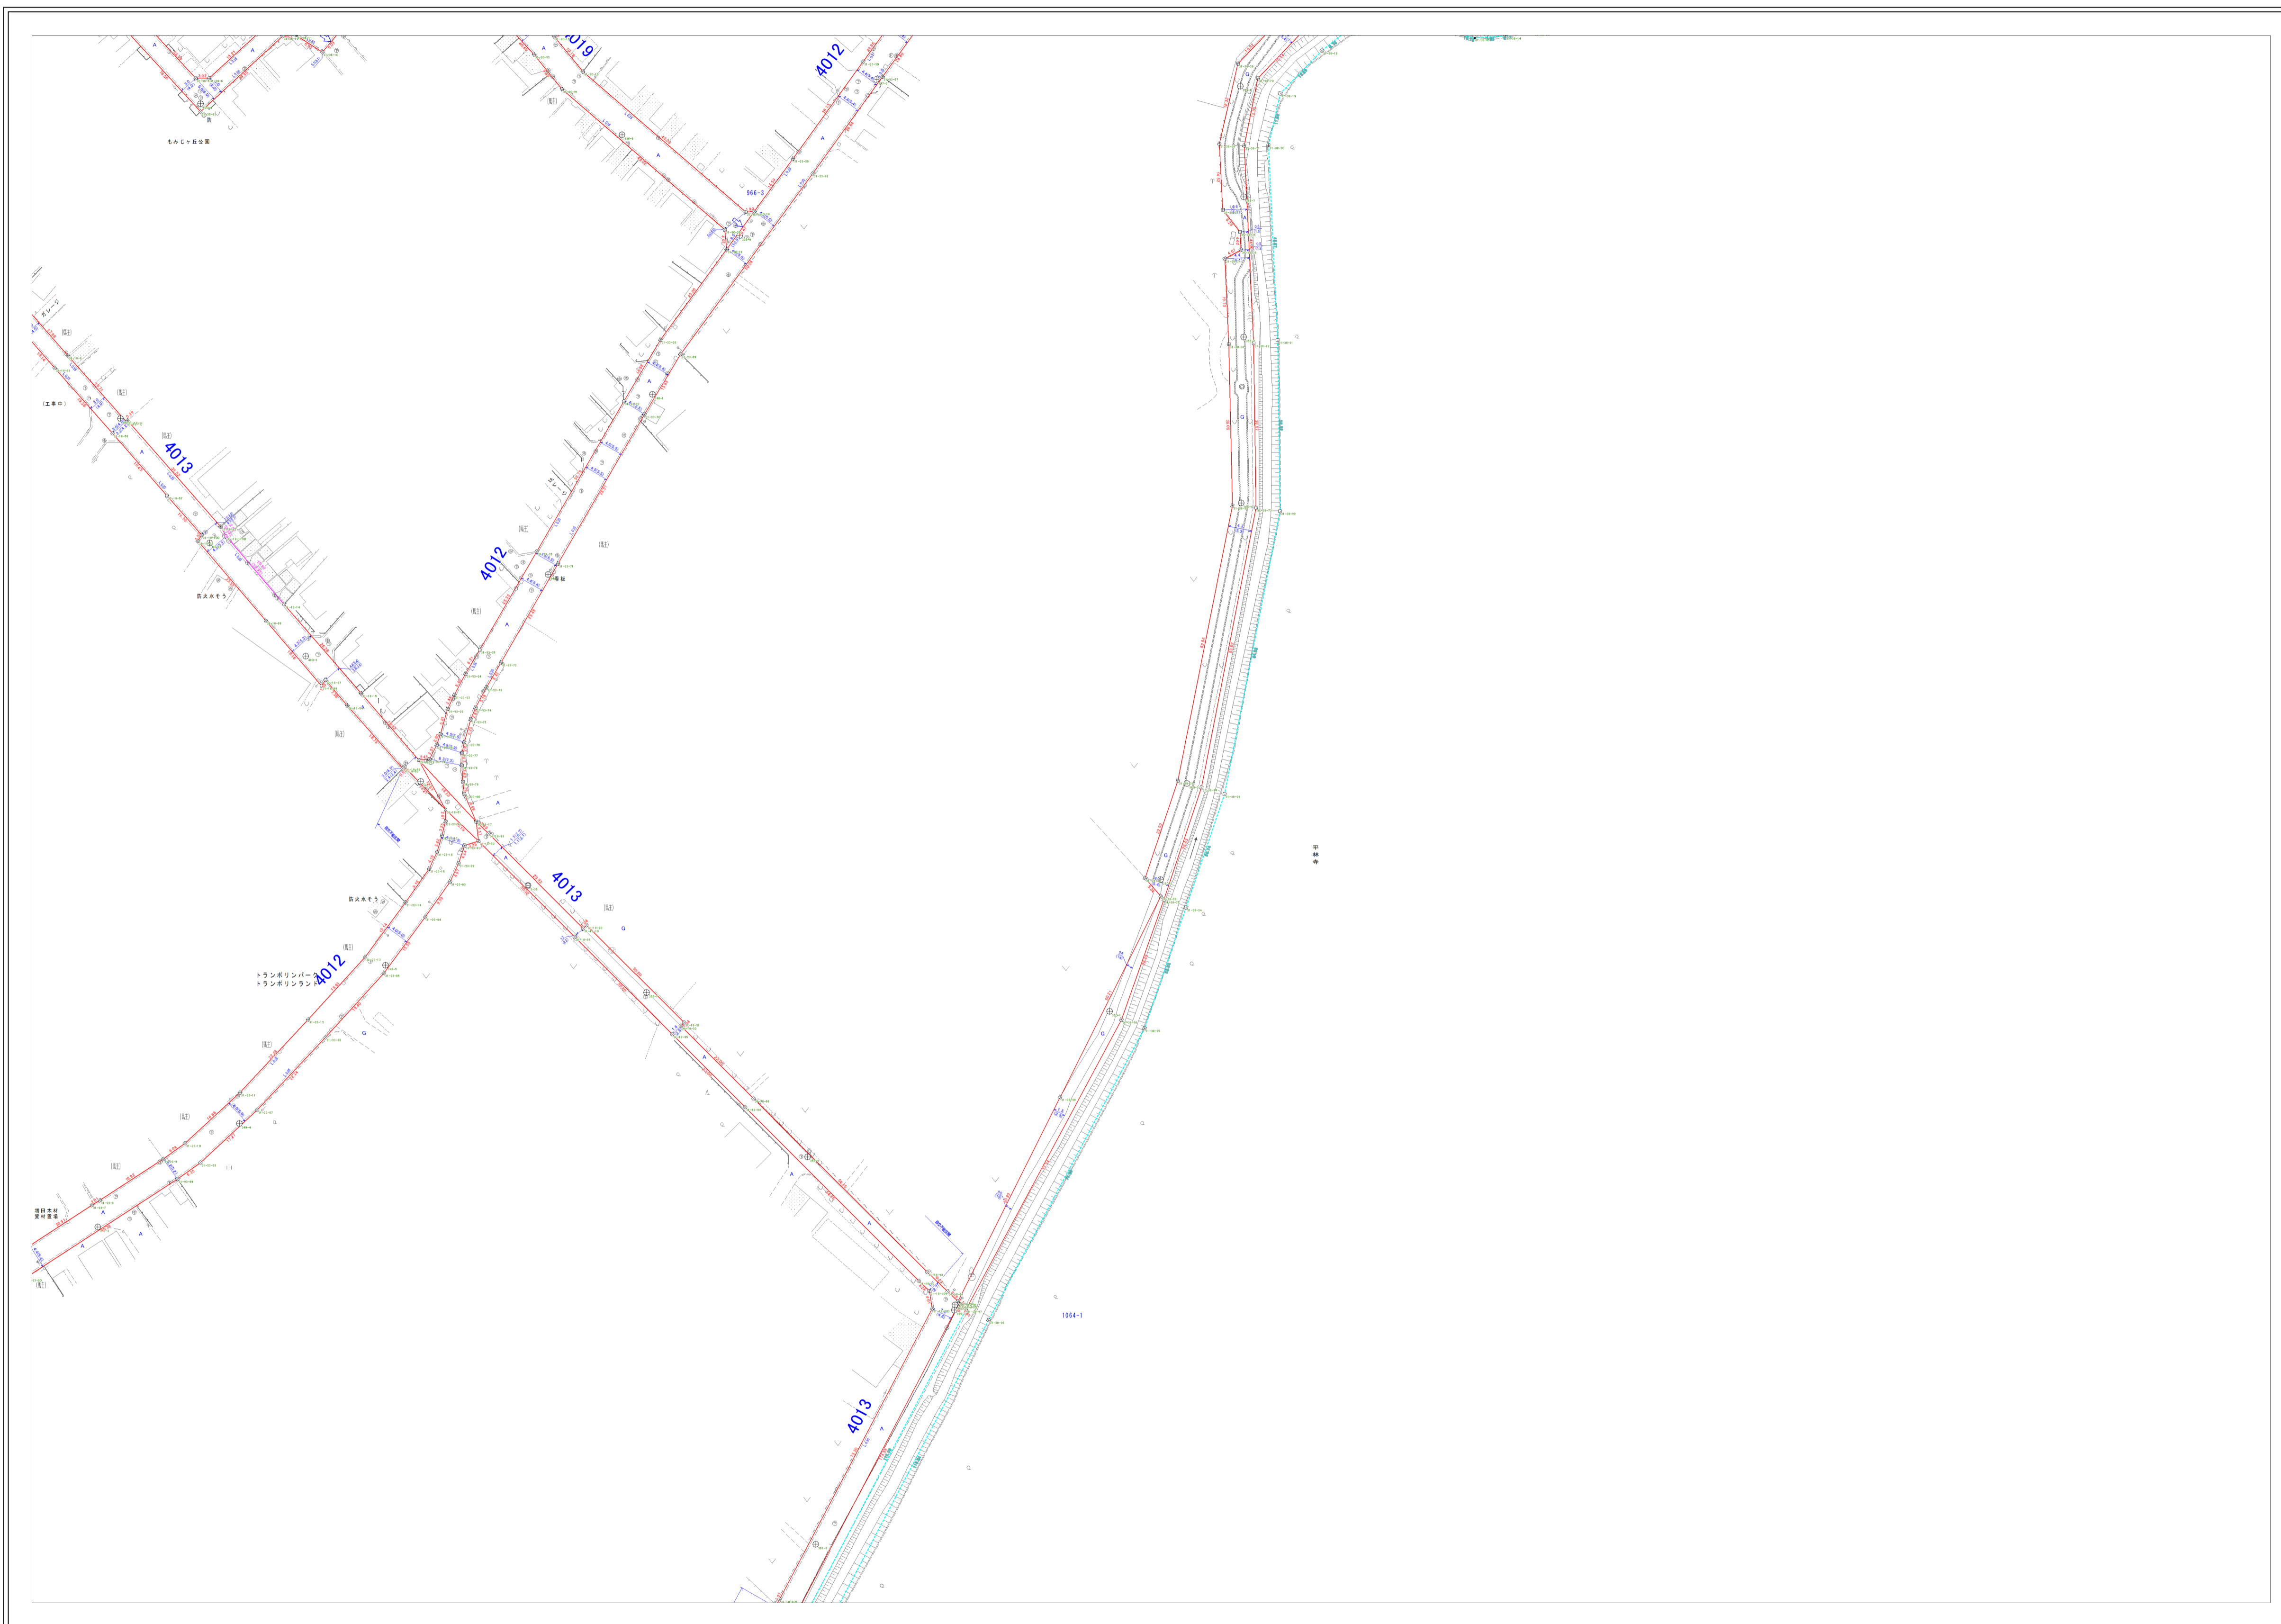

|    |    |    |
|----|----|----|
| 68 | 69 | 70 |
| 76 | 77 | 78 |
| 85 | 86 | 87 |

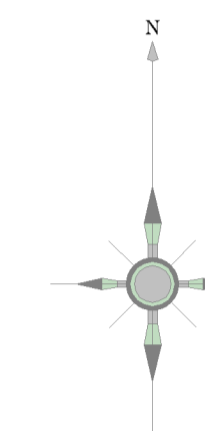

道路台帳記号(単位:m)

|                                      |        |
|--------------------------------------|--------|
| 自動車交通<br>不能区間                        | 自交不能区間 |
| 縦断勾配<br>(5%以上)                       | -16.0% |
| 曲率半径<br>(30m未満)                      | R=12   |
| (起点)<br>(車道幅員)<br>(道路幅員)<br>(U字側溝あり) |        |
| (U字側溝なし)<br>(地盤)<br>(終点)             |        |

この図面は道路台帳図と境界確定図の重ね図です。記載の道路幅員は現況幅員であり、道路と民地の境界を示すものではありません。  
太書き部分は市道と民地の境界に関するものですが、現地と相違があった場合は新座市役所と協議してください。  
また、直近の変更については、反映していない場合があります。

