



新座市道路台帳平面図・境界確定図

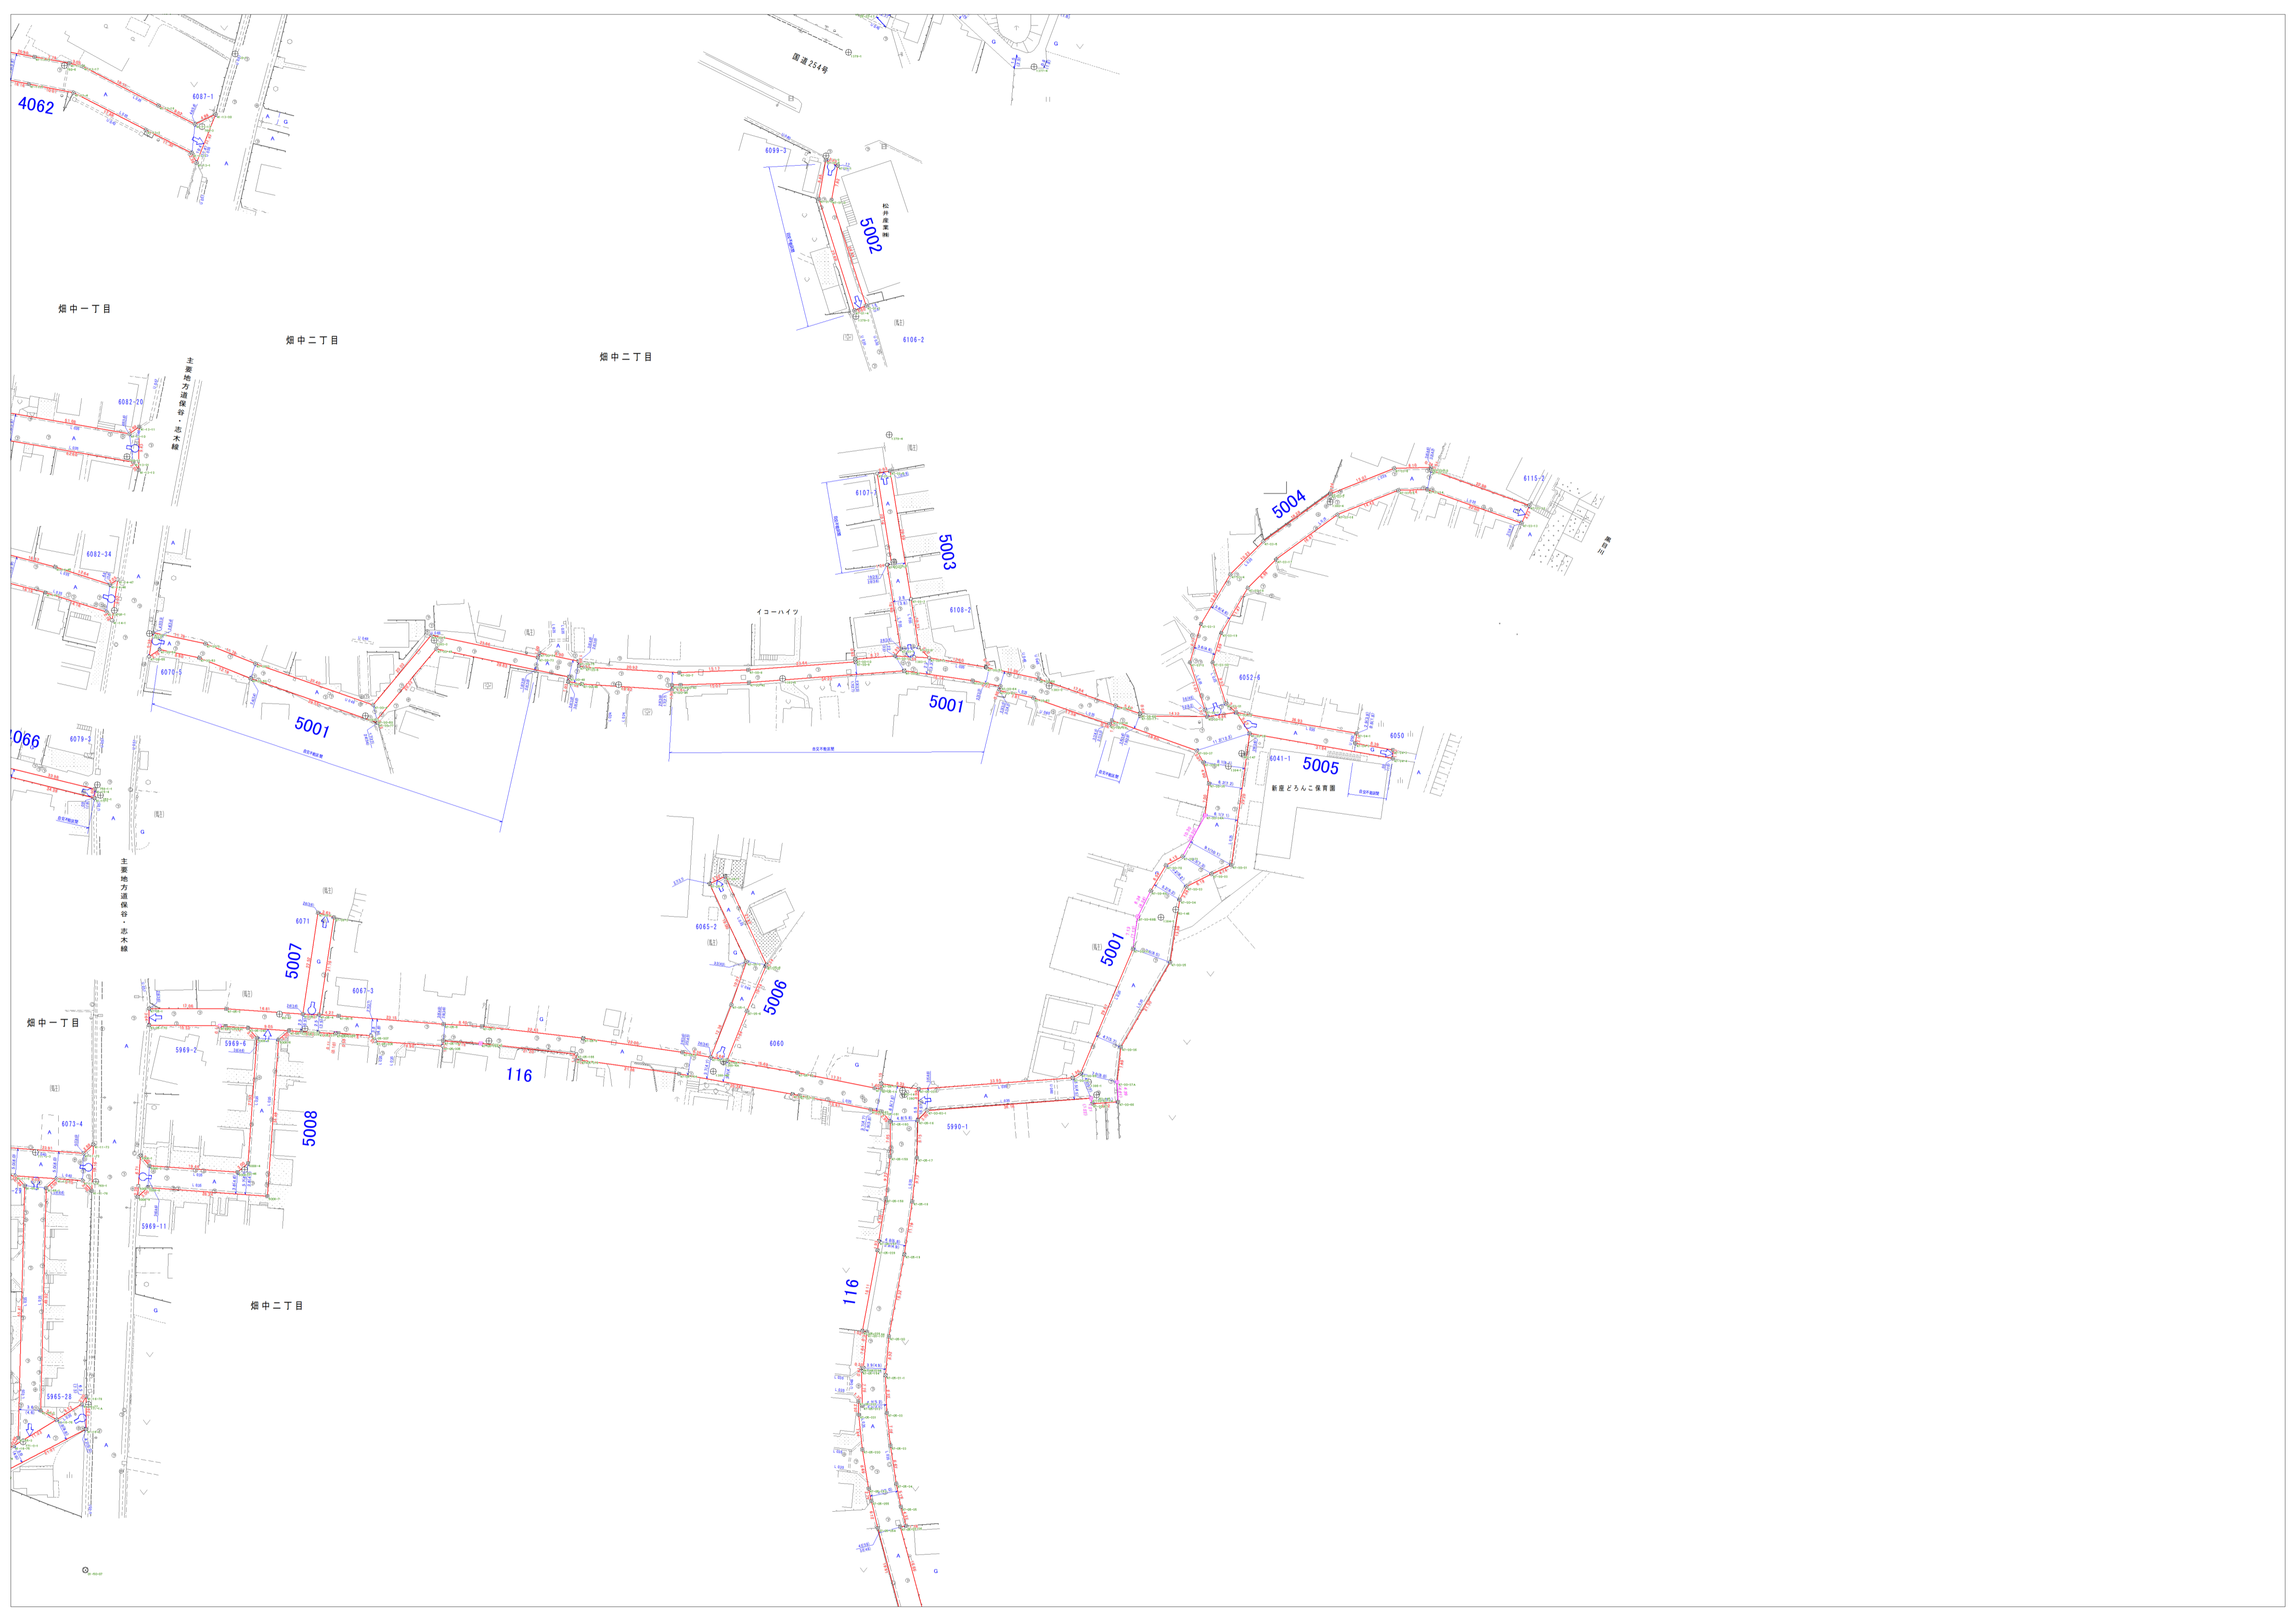

72	73	
80	81	
89	90	

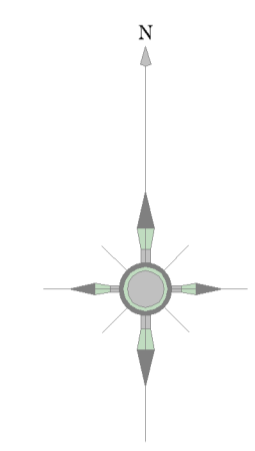

道路台帳記号 (単位: m)

自動車交通不能区間	自交不能区間
縦断勾配 (5%以上)	-15.0%
曲率半径 (30m未満)	R=12
(起点)	14-5 (地番)
(車道幅員)	4.7 (5.7)
(道路幅員)	4.7 (5.7)
(U字側溝あり)	U 0.25 L 0.25
	(L字側溝)
	(舗装済)
(U字側溝なし)	U 0.25 L 0.25
(地番)	102
(終点)	102

この図面は道路台帳図と境界確定図の重ね図です。記載の道路幅員は現況幅員であり、道路と民地の境界を示すものではありません。  
 太書き部分は市道と民地の境界に関するものですが、現地と相違があった場合は新座市役所と協議してください。  
 また、直近の変更については、反映していない場合があります。

