



### 新座市道路台帳平面図・境界確定図

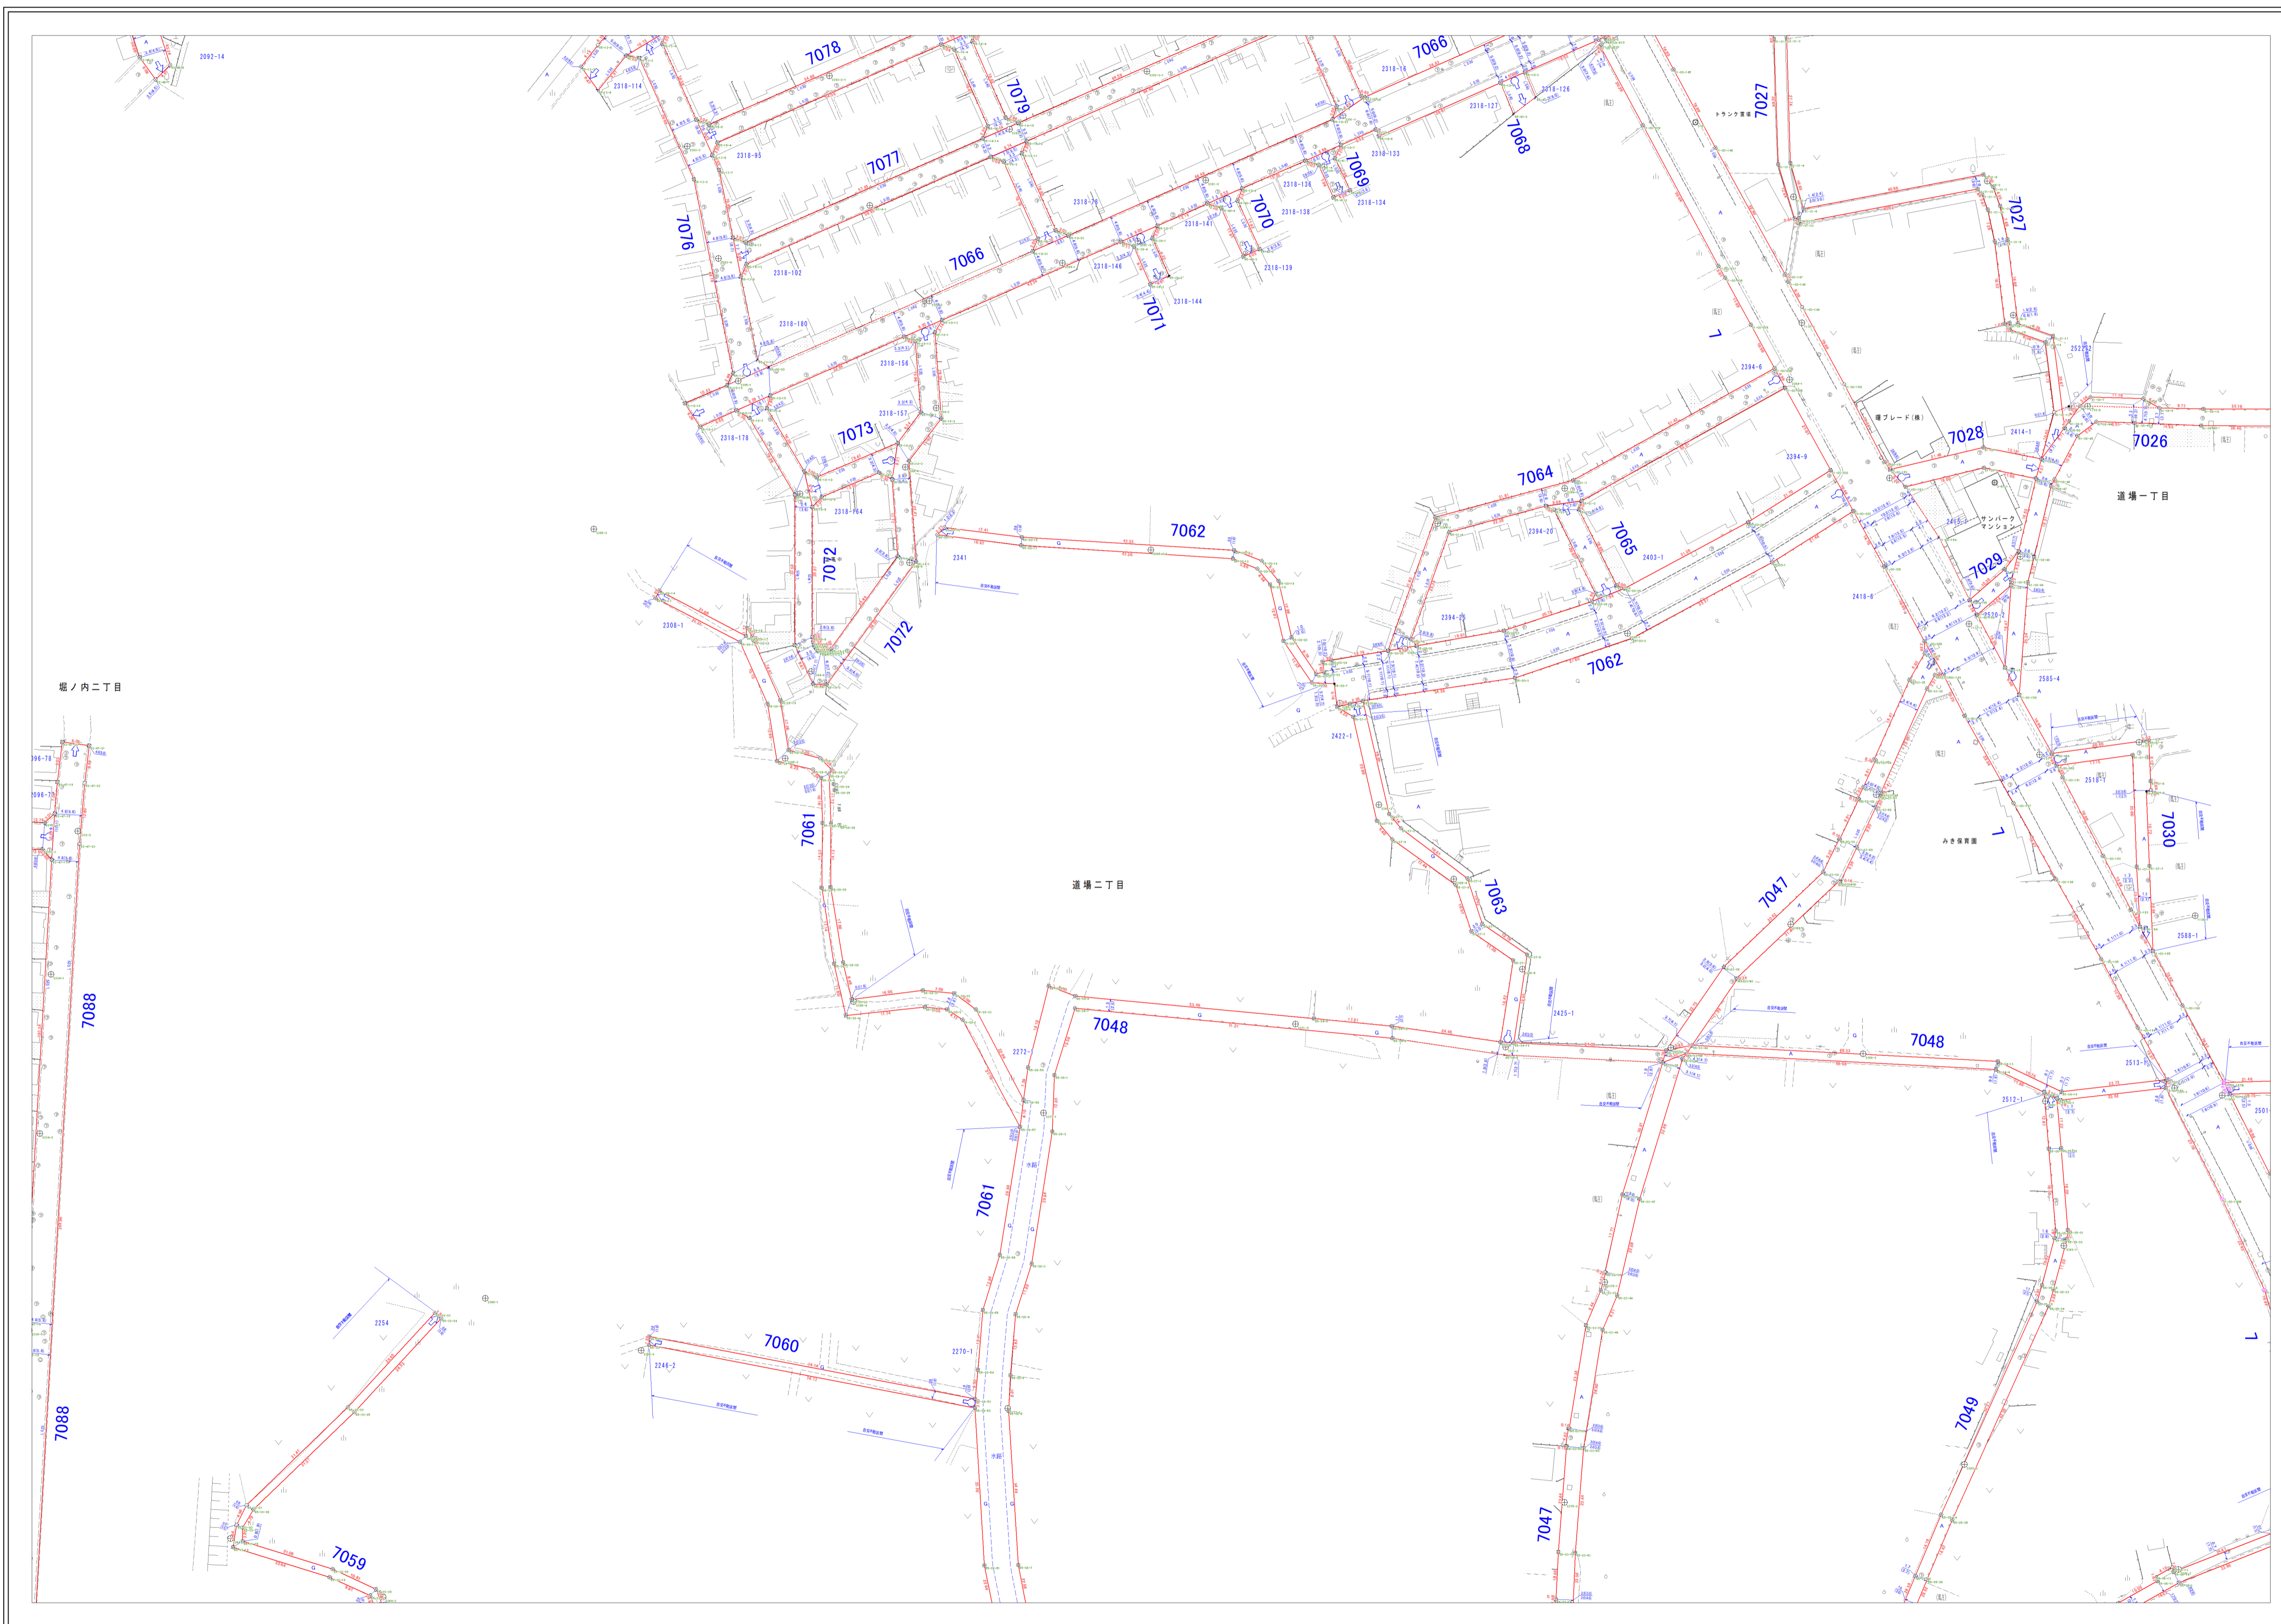

|     |     |     |
|-----|-----|-----|
| 125 | 126 | 127 |
| 139 | 140 | 141 |
| 152 | 153 | 154 |

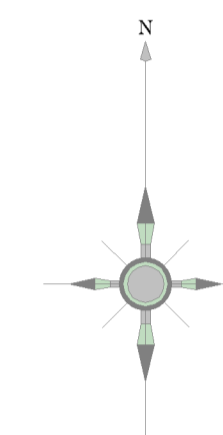

道路台帳記号 (単位: m)

|              |        |
|--------------|--------|
| 自動車交通不能区間    | 自交不能区間 |
| 縦断勾配 (5%以上)  | -16.0% |
| 曲率半径 (30m未満) | R=12   |

(起 点) 14-5 (地番)  
 (車道幅員) 4.7 (5.7)  
 (道路幅員) A, B, C, D, E  
 (U字側溝あり)  
 (U字側溝なし)  
 (地番) 102  
 (終 点)

この図面は道路台帳図と境界確定図の重ね図です。記載の道路幅員は現況幅員であり、道路と民地の境界を示すものではありません。  
 太書き部分は市道と民地の境界に関するものですが、現地と相違があった場合は新座市役所と協議してください。  
 また、直近の変更については、反映していない場合があります。

