



新座市道路台帳平面図・境界確定図

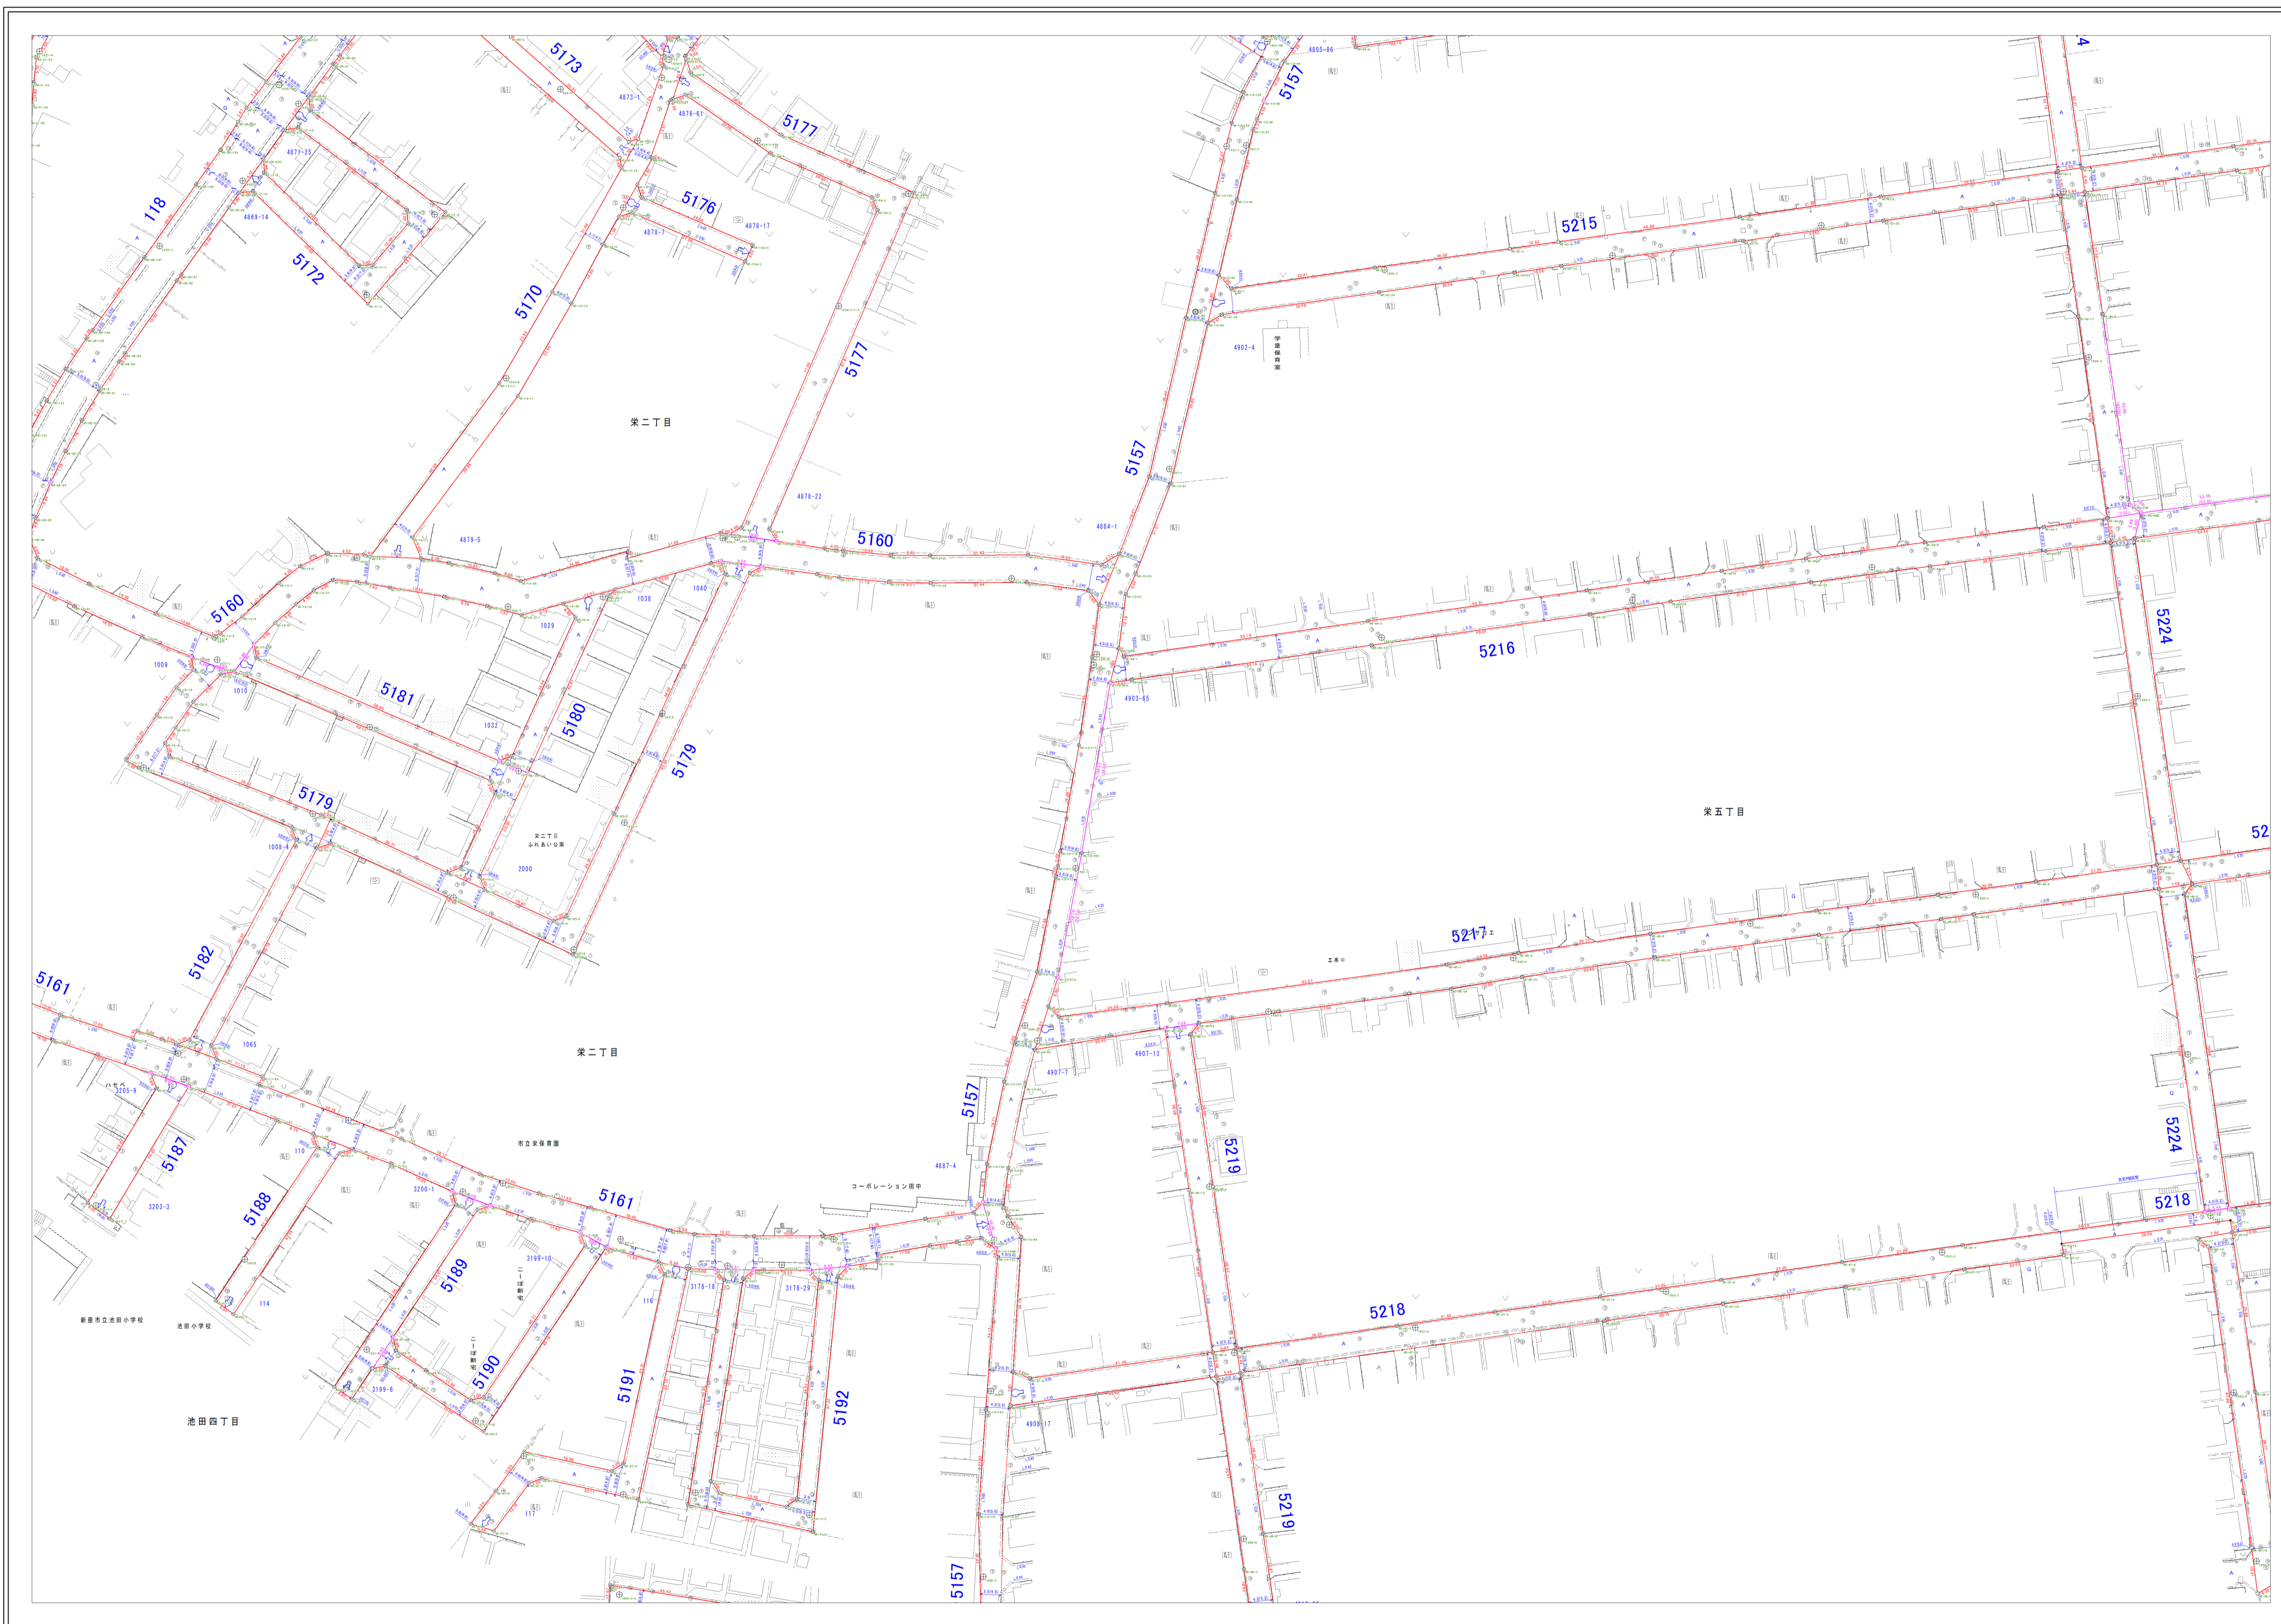

128	129	130
142	143	144
155	156	

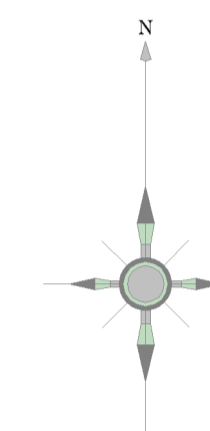

道路台帳記号 (単位: m)

自動車交通不能区間	
縦断勾配 (5%以上)	
曲率半径 (30m未満)	

(起 点)	14-5 (地番)
(車道幅員)	4.7 (5.7)
(道路幅員)	14.0 (14.0)
(U字側溝あり)	(L字側溝)
	(舗 装 界)
(U字側溝なし)	102
(地番)	
(終 点)	

この図面は道路台帳図と境界確定図の重ね図です。記載の道路幅員は現況幅員であり、道路と民地の境界を示すものではありません。太書き部分は市道と民地の境界に関するものですが、現地と相違があった場合は新座市役所と協議してください。また、直近の変更については、反映していない場合があります。

