



新座市道路台帳平面図・境界確定図

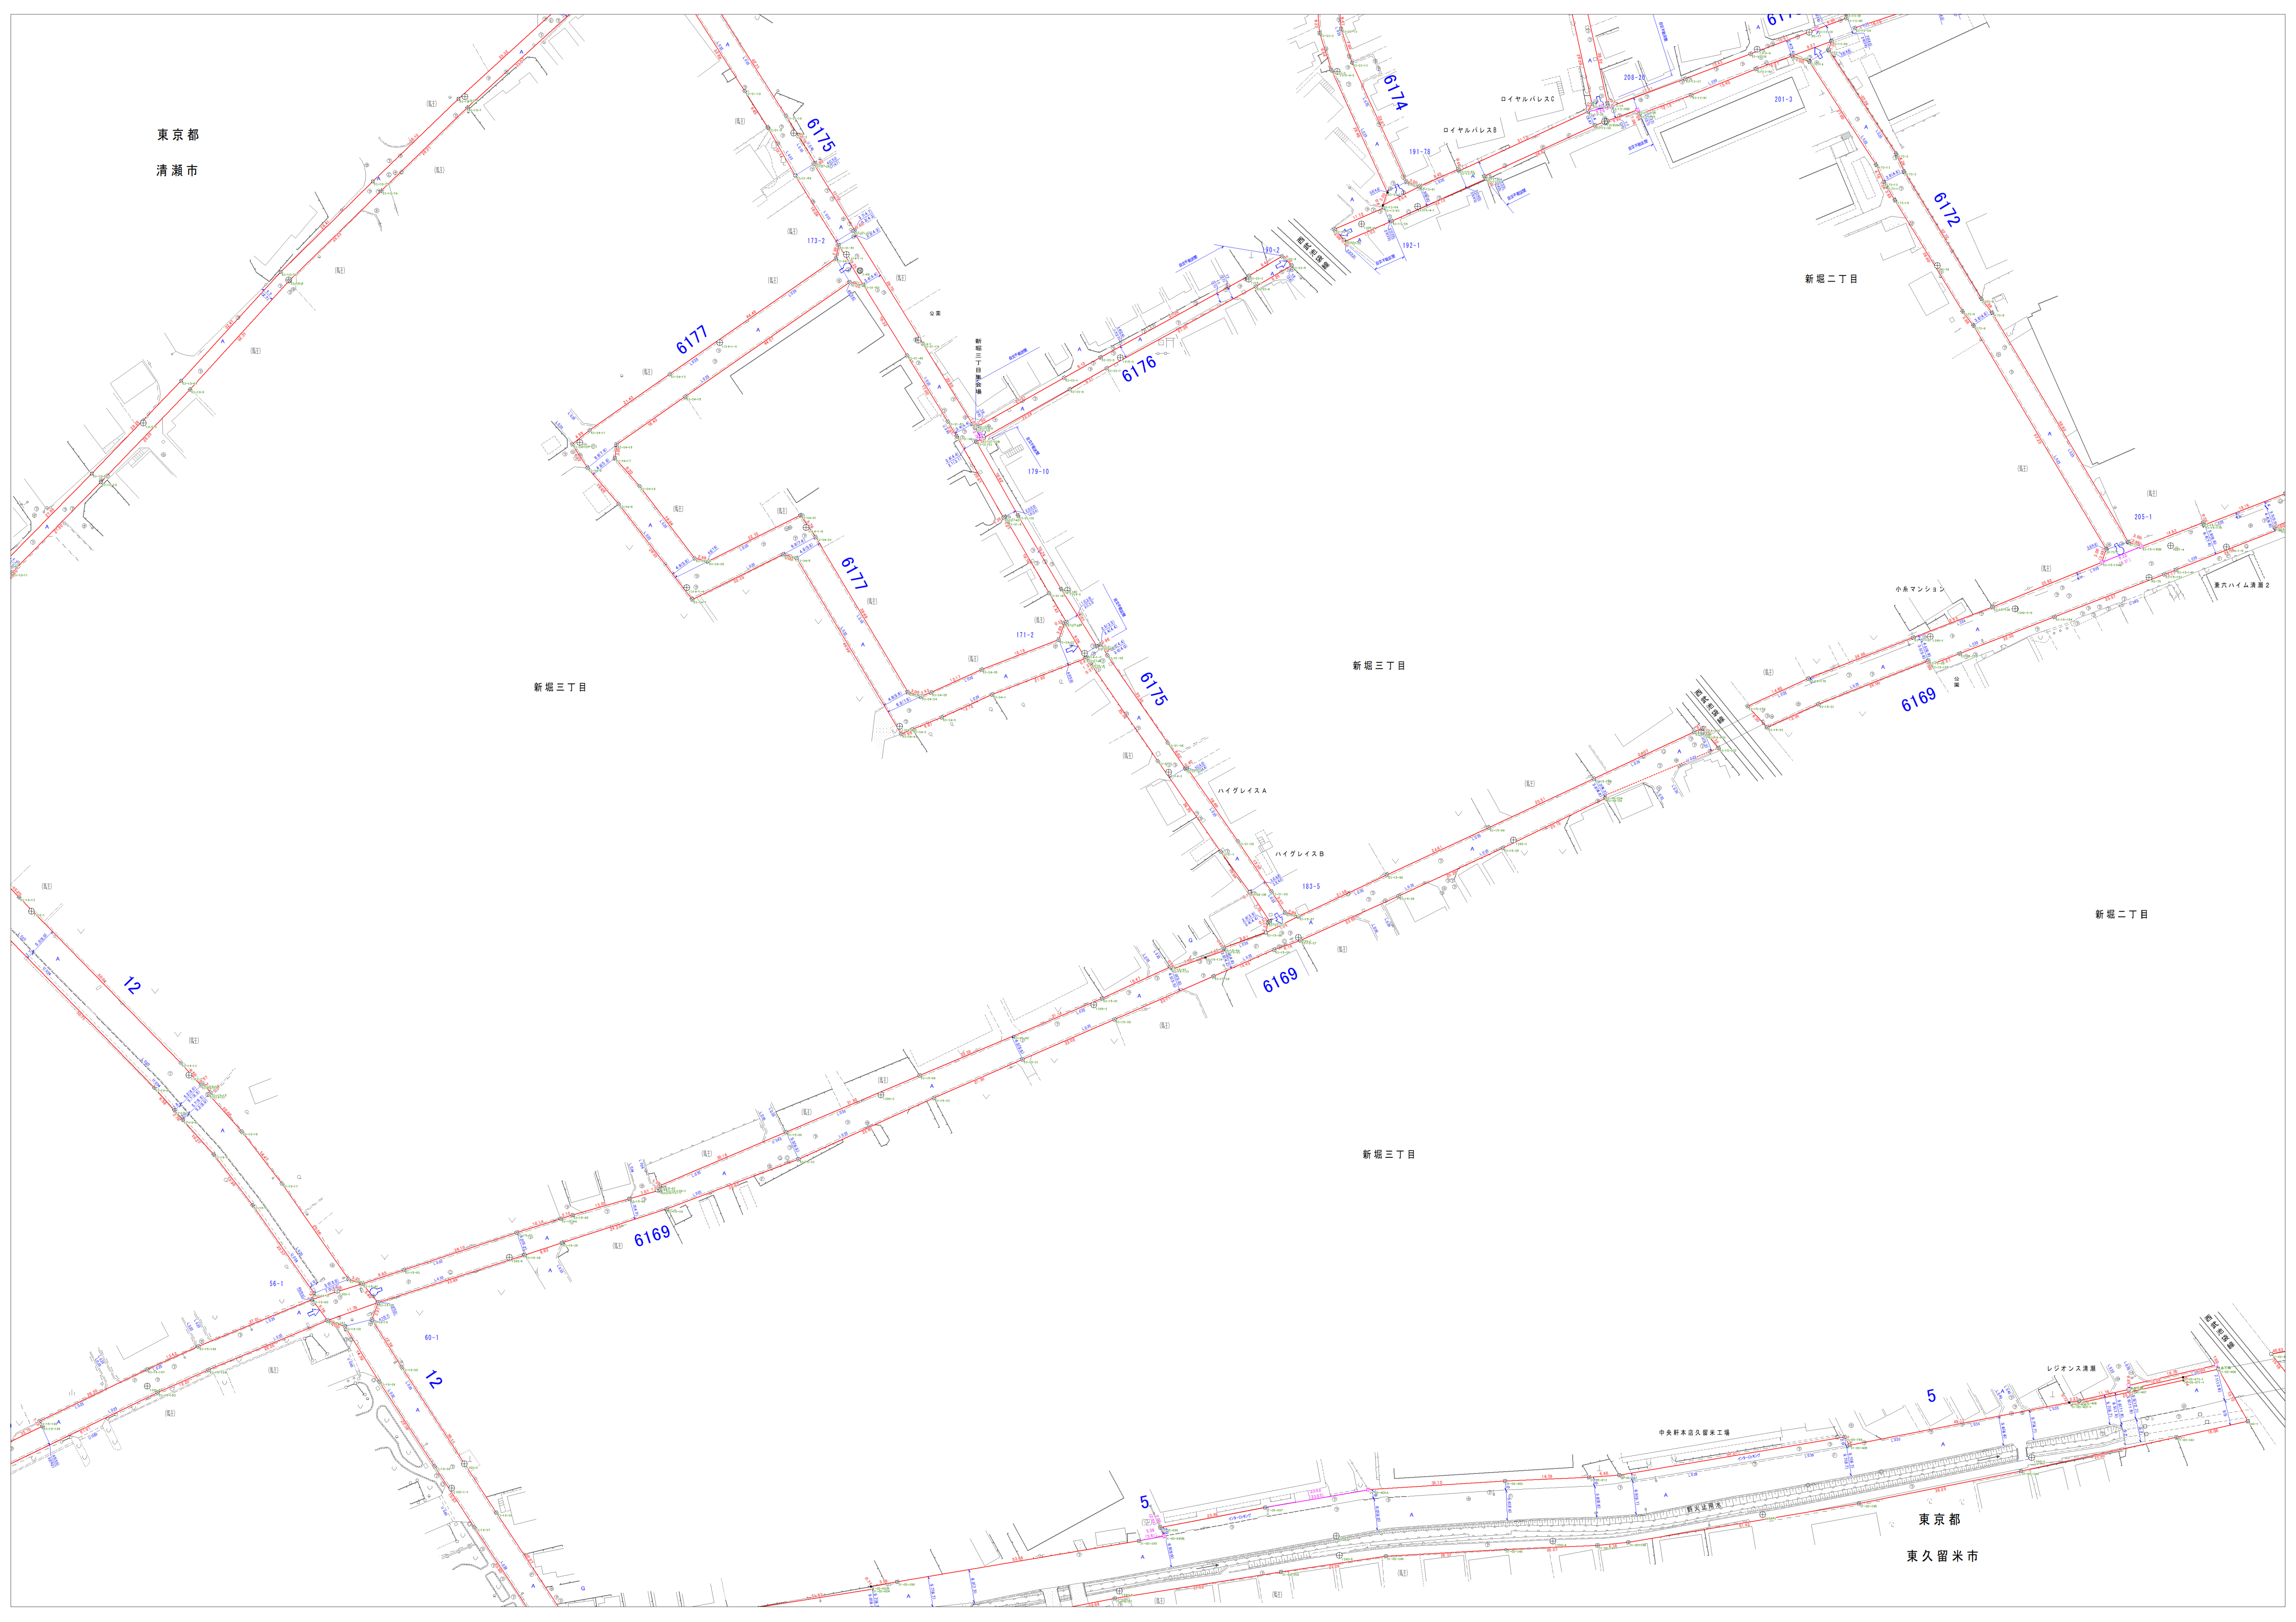

	133	134
145	146	147
158	159	160

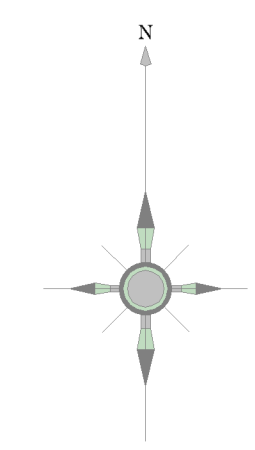

道路台帳記号 (単位: m)

自動車交通不能区間	
縦断勾配 (5%以上)	
曲率半径 (30m未満)	

(起 点) 14-5 (始番)  
 (車道幅員) 4.7 (5.7)  
 (道路幅員) 4.7 (5.7)  
 (U字側溝あり) A, B, C, D, E, F, G, H, I, J, K, L, M, N, O, P, Q, R, S, T, U, V, W, X, Y, Z  
 (U字側溝なし) (始番) 102  
 (終 点)

この図面は道路台帳図と境界確定図の重ね図です。記載の道路幅員は現況幅員であり、道路と民地の境界を示すものではありません。太書き部分は市道と民地の境界に関するものですが、現地と相違があった場合は新座市役所と協議してください。また、直近の変更については、反映していない場合があります。

