



### 新座市道路台帳平面図・境界確定図

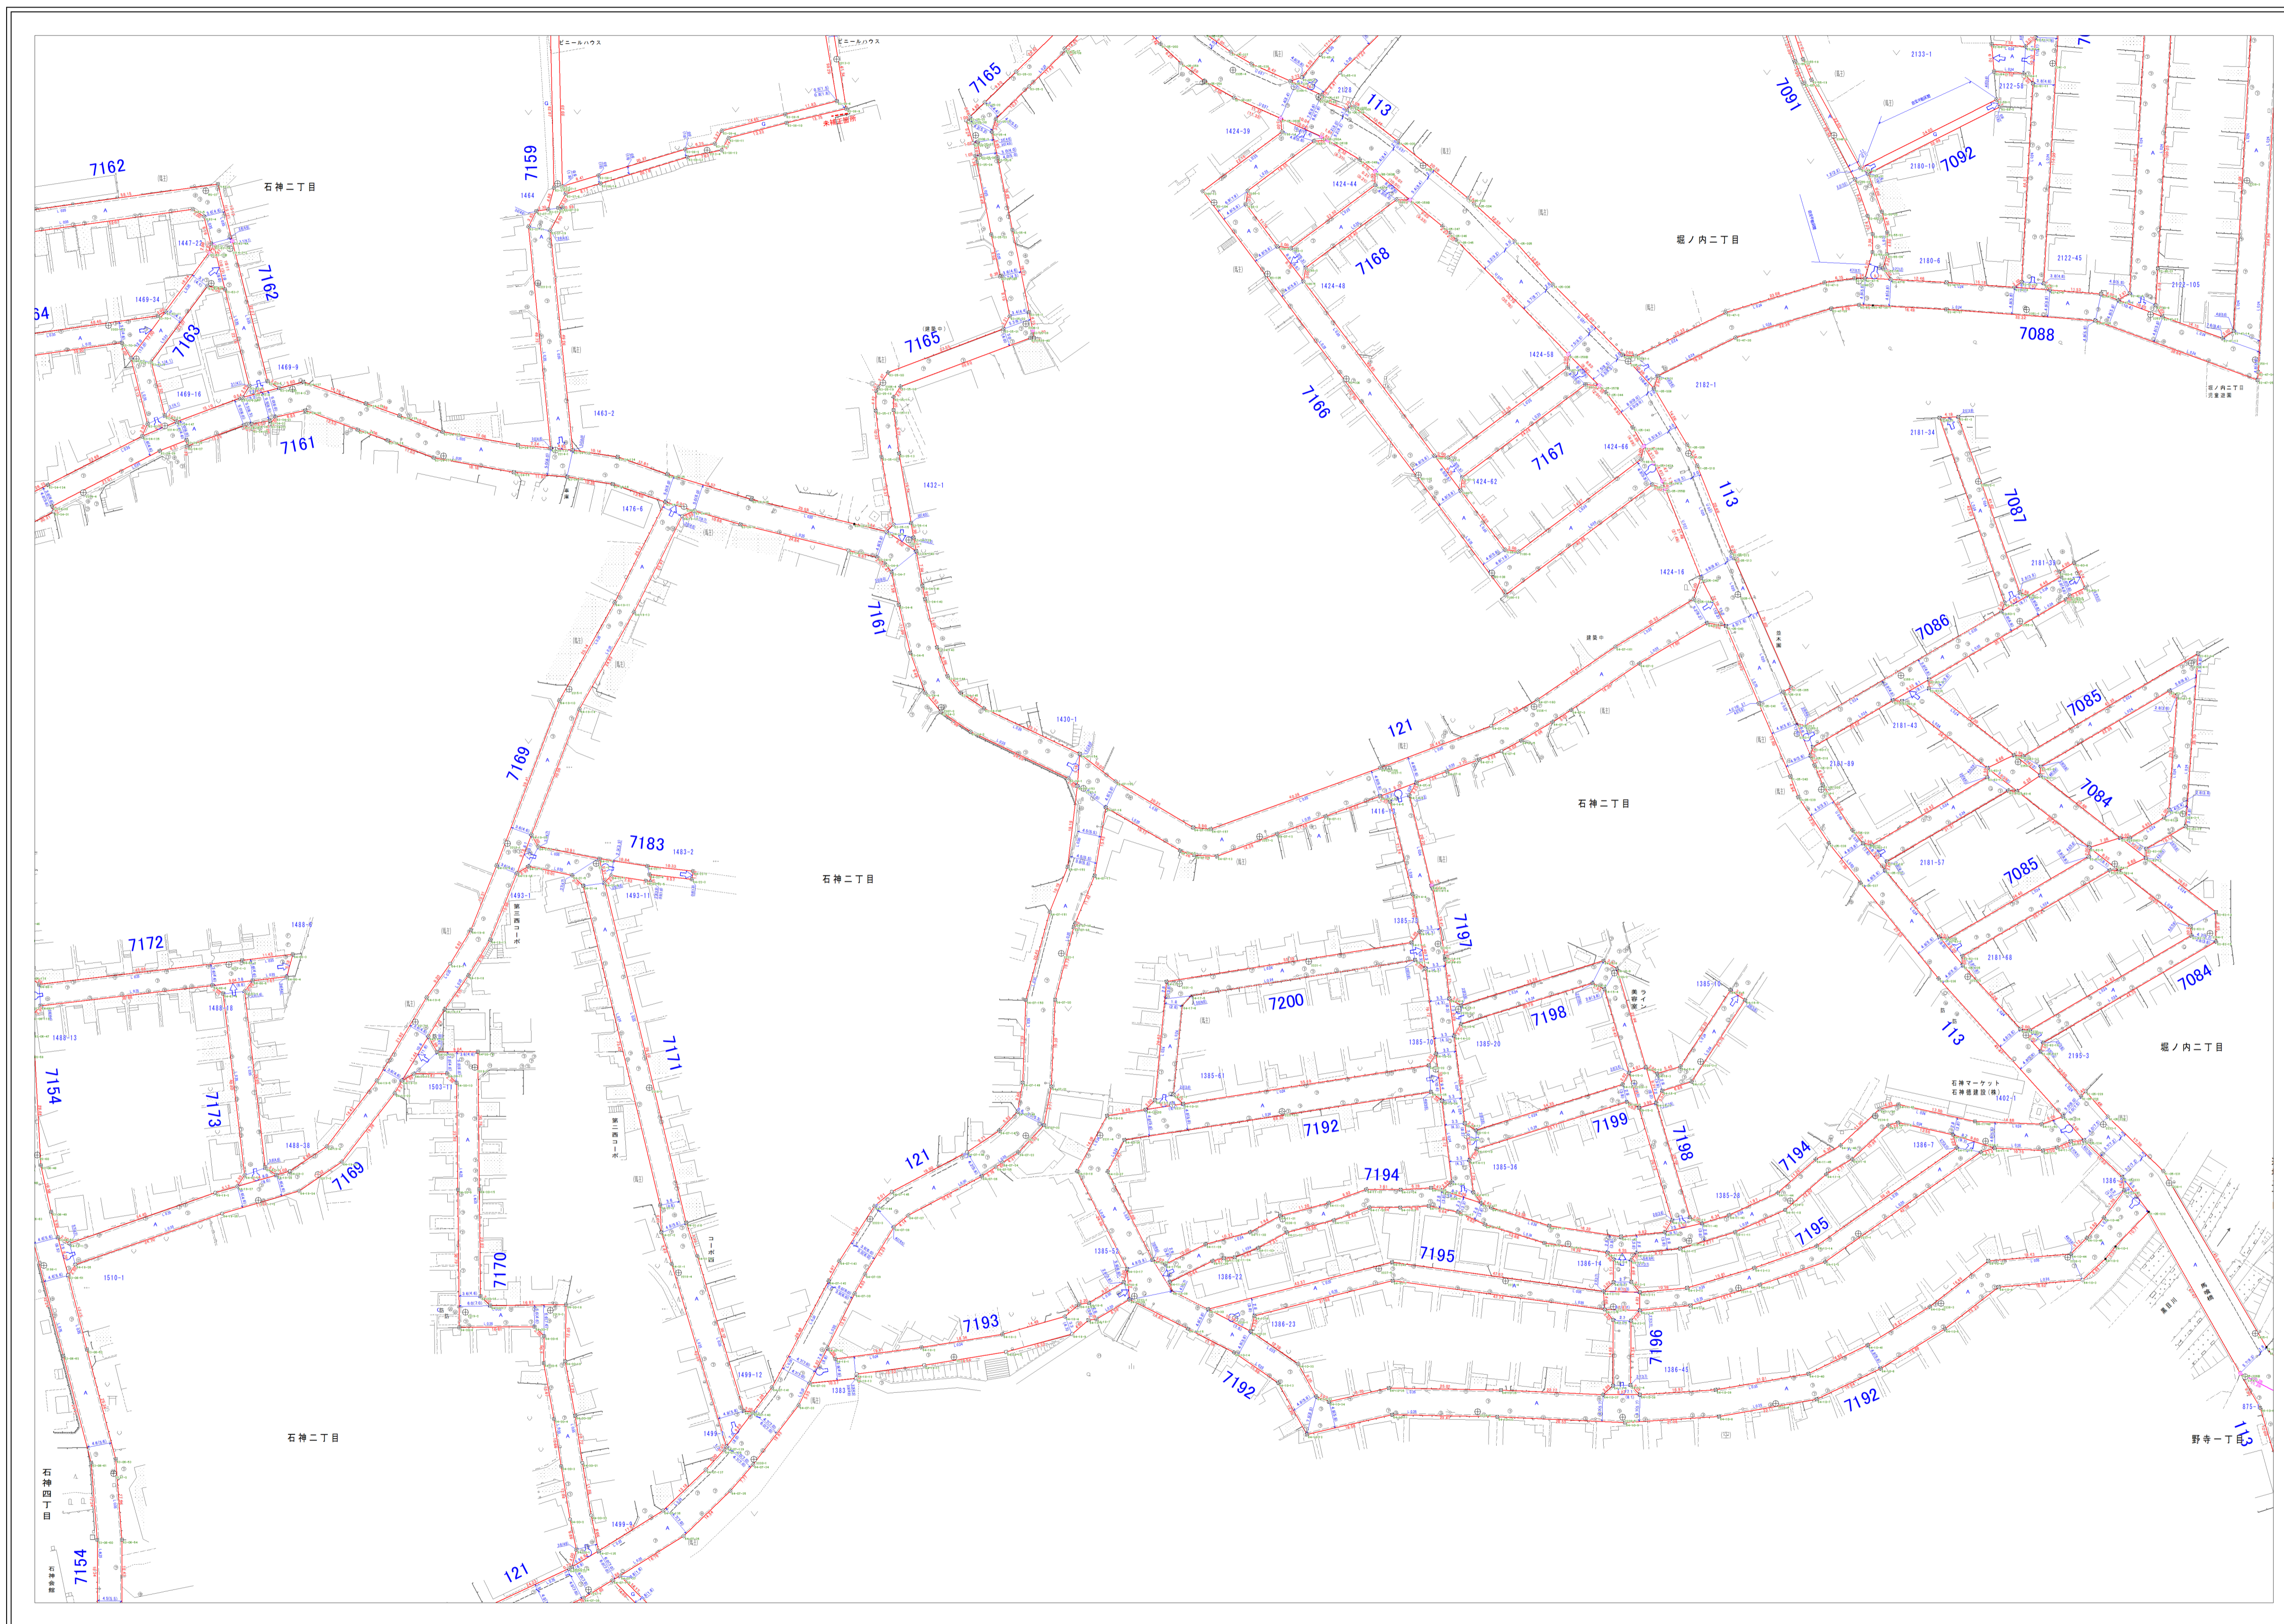

|     |     |     |
|-----|-----|-----|
| 138 | 139 | 140 |
| 151 | 152 | 153 |
| 162 | 163 | 164 |

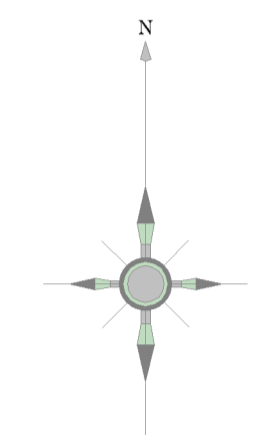

道路台帳記号(単位:m)

|             |        |
|-------------|--------|
| 自動車交通不能区間   | 自交不能区間 |
| 縦断勾配(5%以上)  | -15.0% |
| 曲率半径(30m未満) | R=12   |

この図面は道路台帳図と境界確定図の重ね図です。記載の道路幅員は現況幅員であり、道路と民地の境界を示すものではありません。太書き部分は市道と民地の境界に関するものですが、現地と相違があった場合は新座市役所と協議してください。また、直近の変更については、反映していない場合があります。

