



# 新座市道路台帳平面図・境界確定図

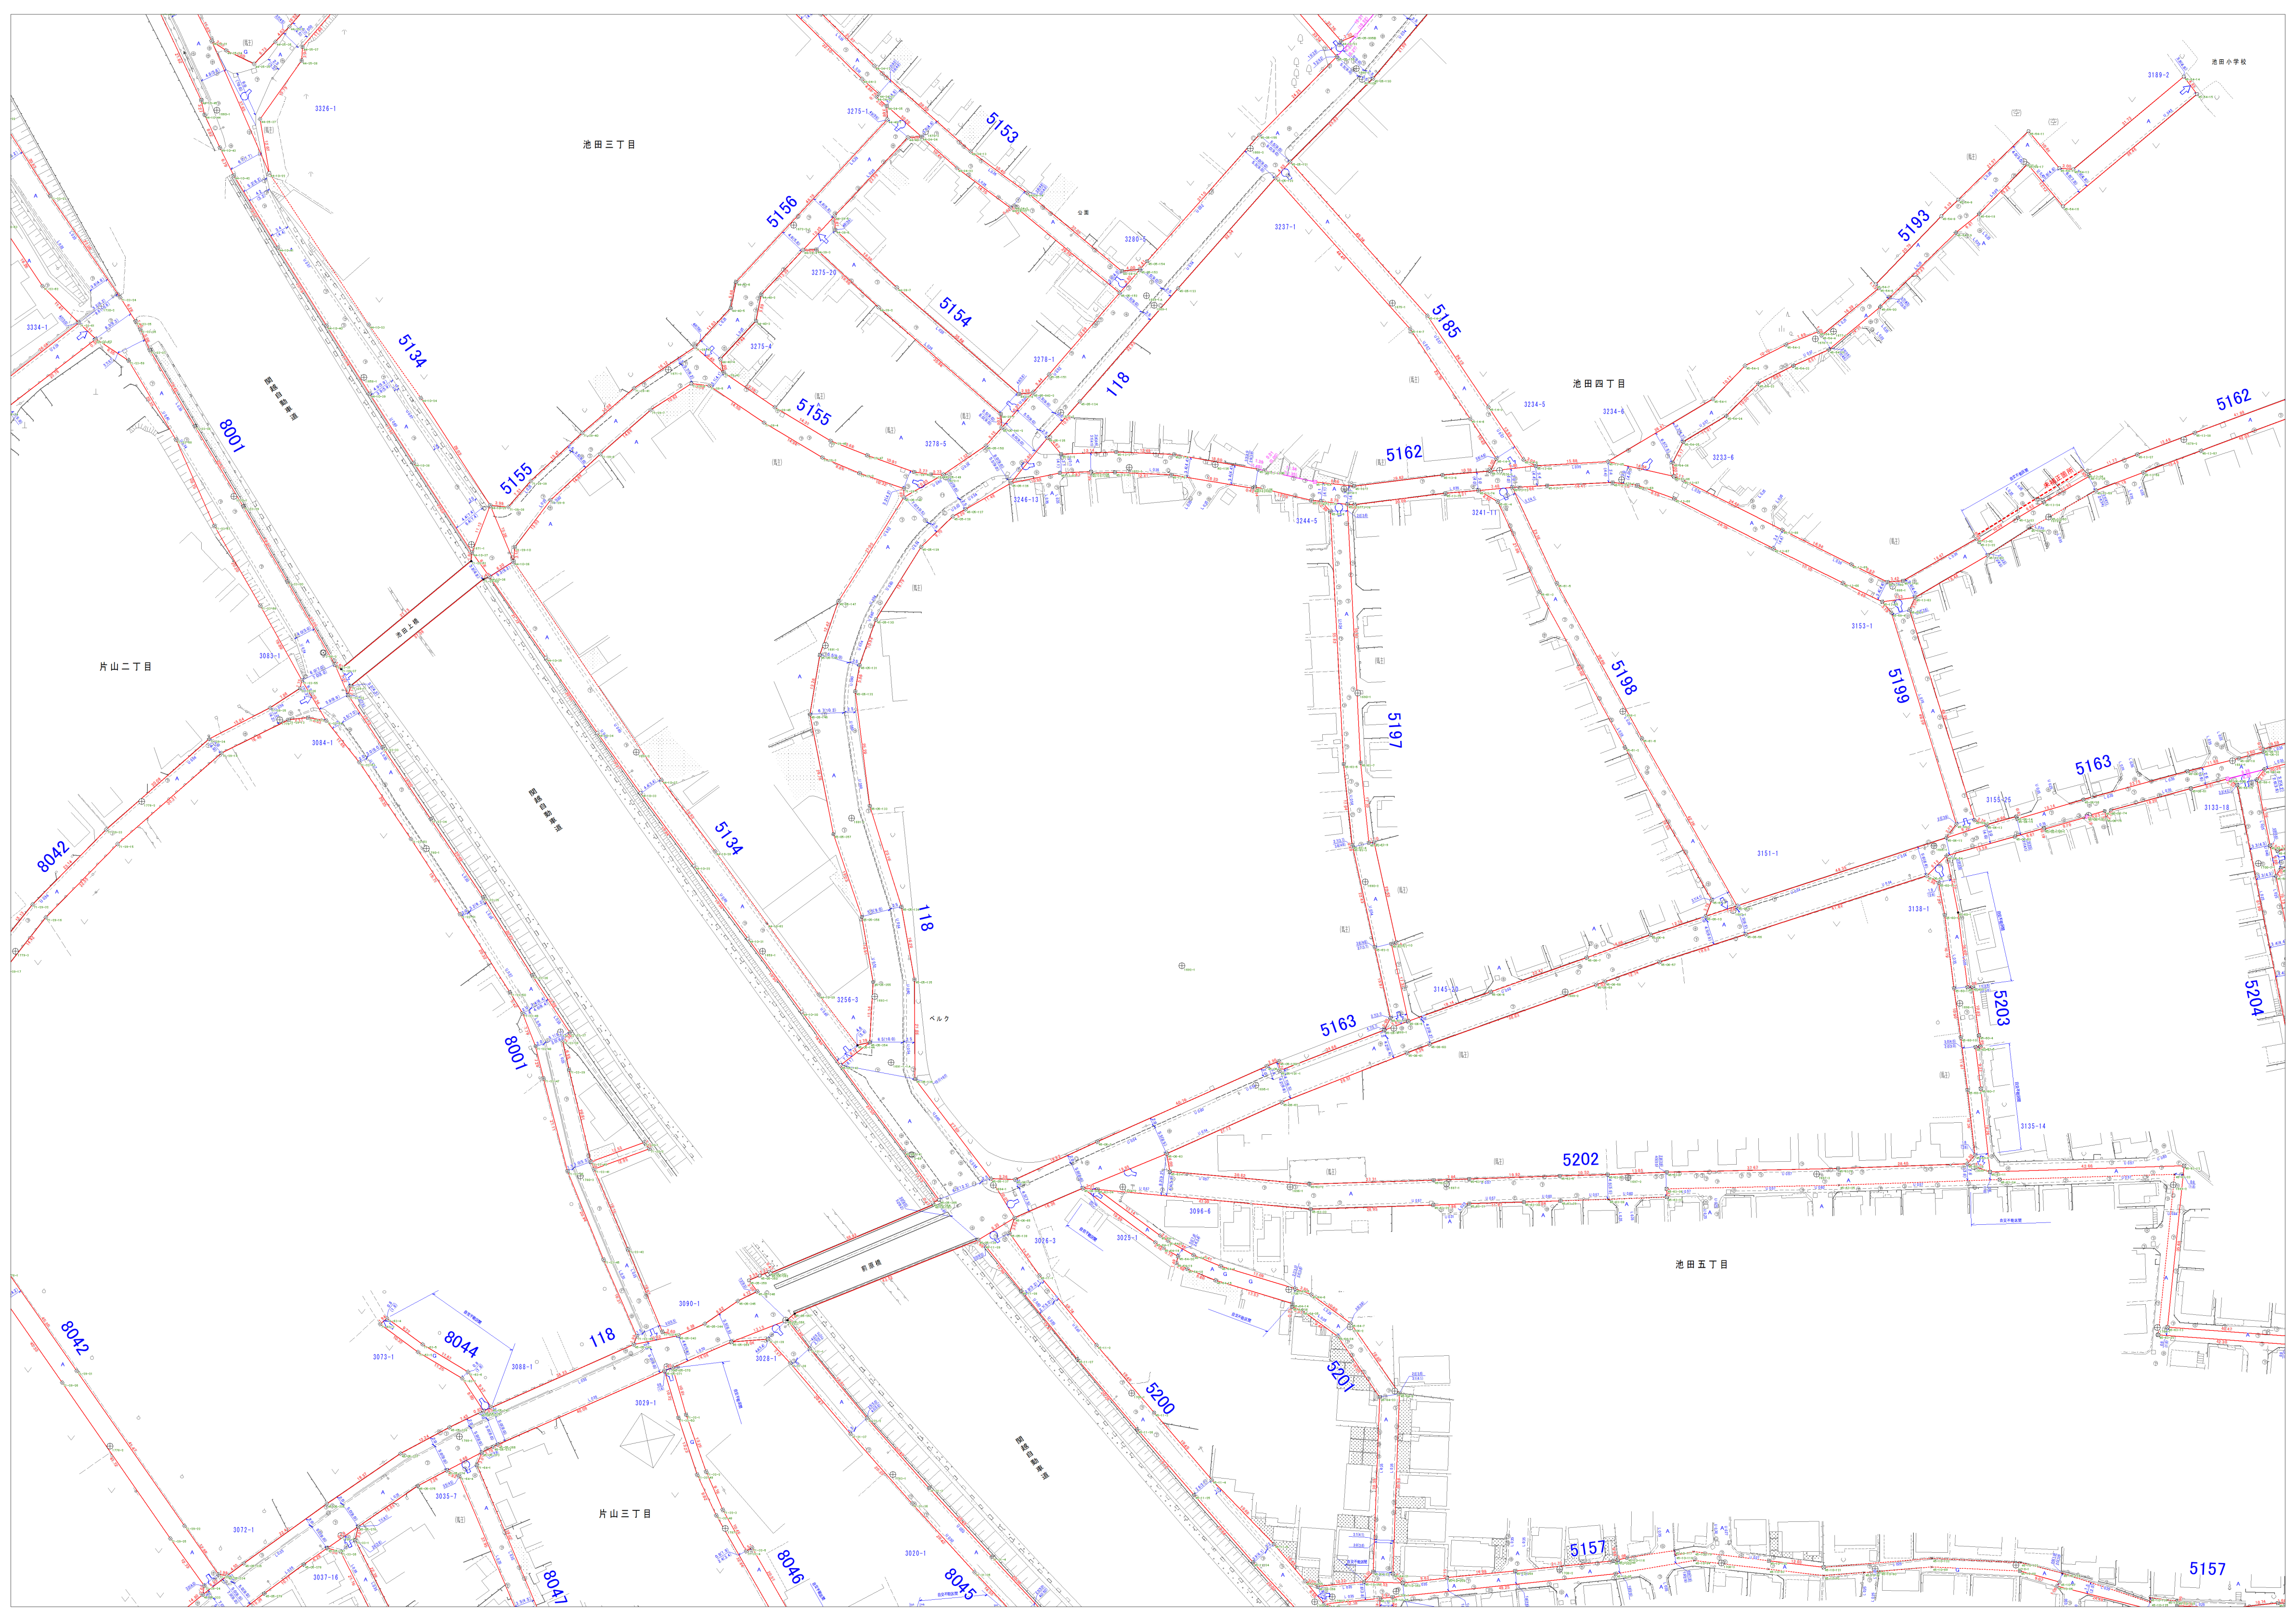

141	142	143
154	155	156
165	166	167

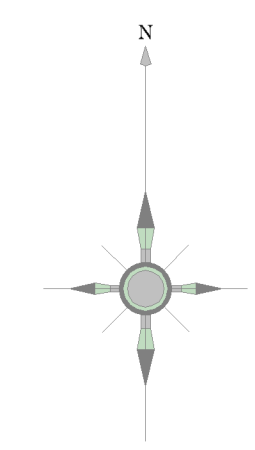

道路台帳記号(単位:m)

自動車交通不能区間	
縦断勾配(5%以上)	
曲率半径(30m未満)	

(起点)		14-5 (地番)
(車道幅員)		
(道路幅員)		
(U字側溝あり)		(L字側溝)
		(舗装済)
(U字側溝なし)		
(地番)	102	
(終点)		

この図面は道路台帳図と境界確定図の重ね図です。記載の道路幅員は現況幅員であり、道路と民地の境界を示すものではありません。太書き部分は市道と民地の境界に関するものですが、現地と相違があった場合は新座市役所と協議してください。また、直近の変更については、反映していない場合があります。

