



新座市道路台帳平面図・境界確定図

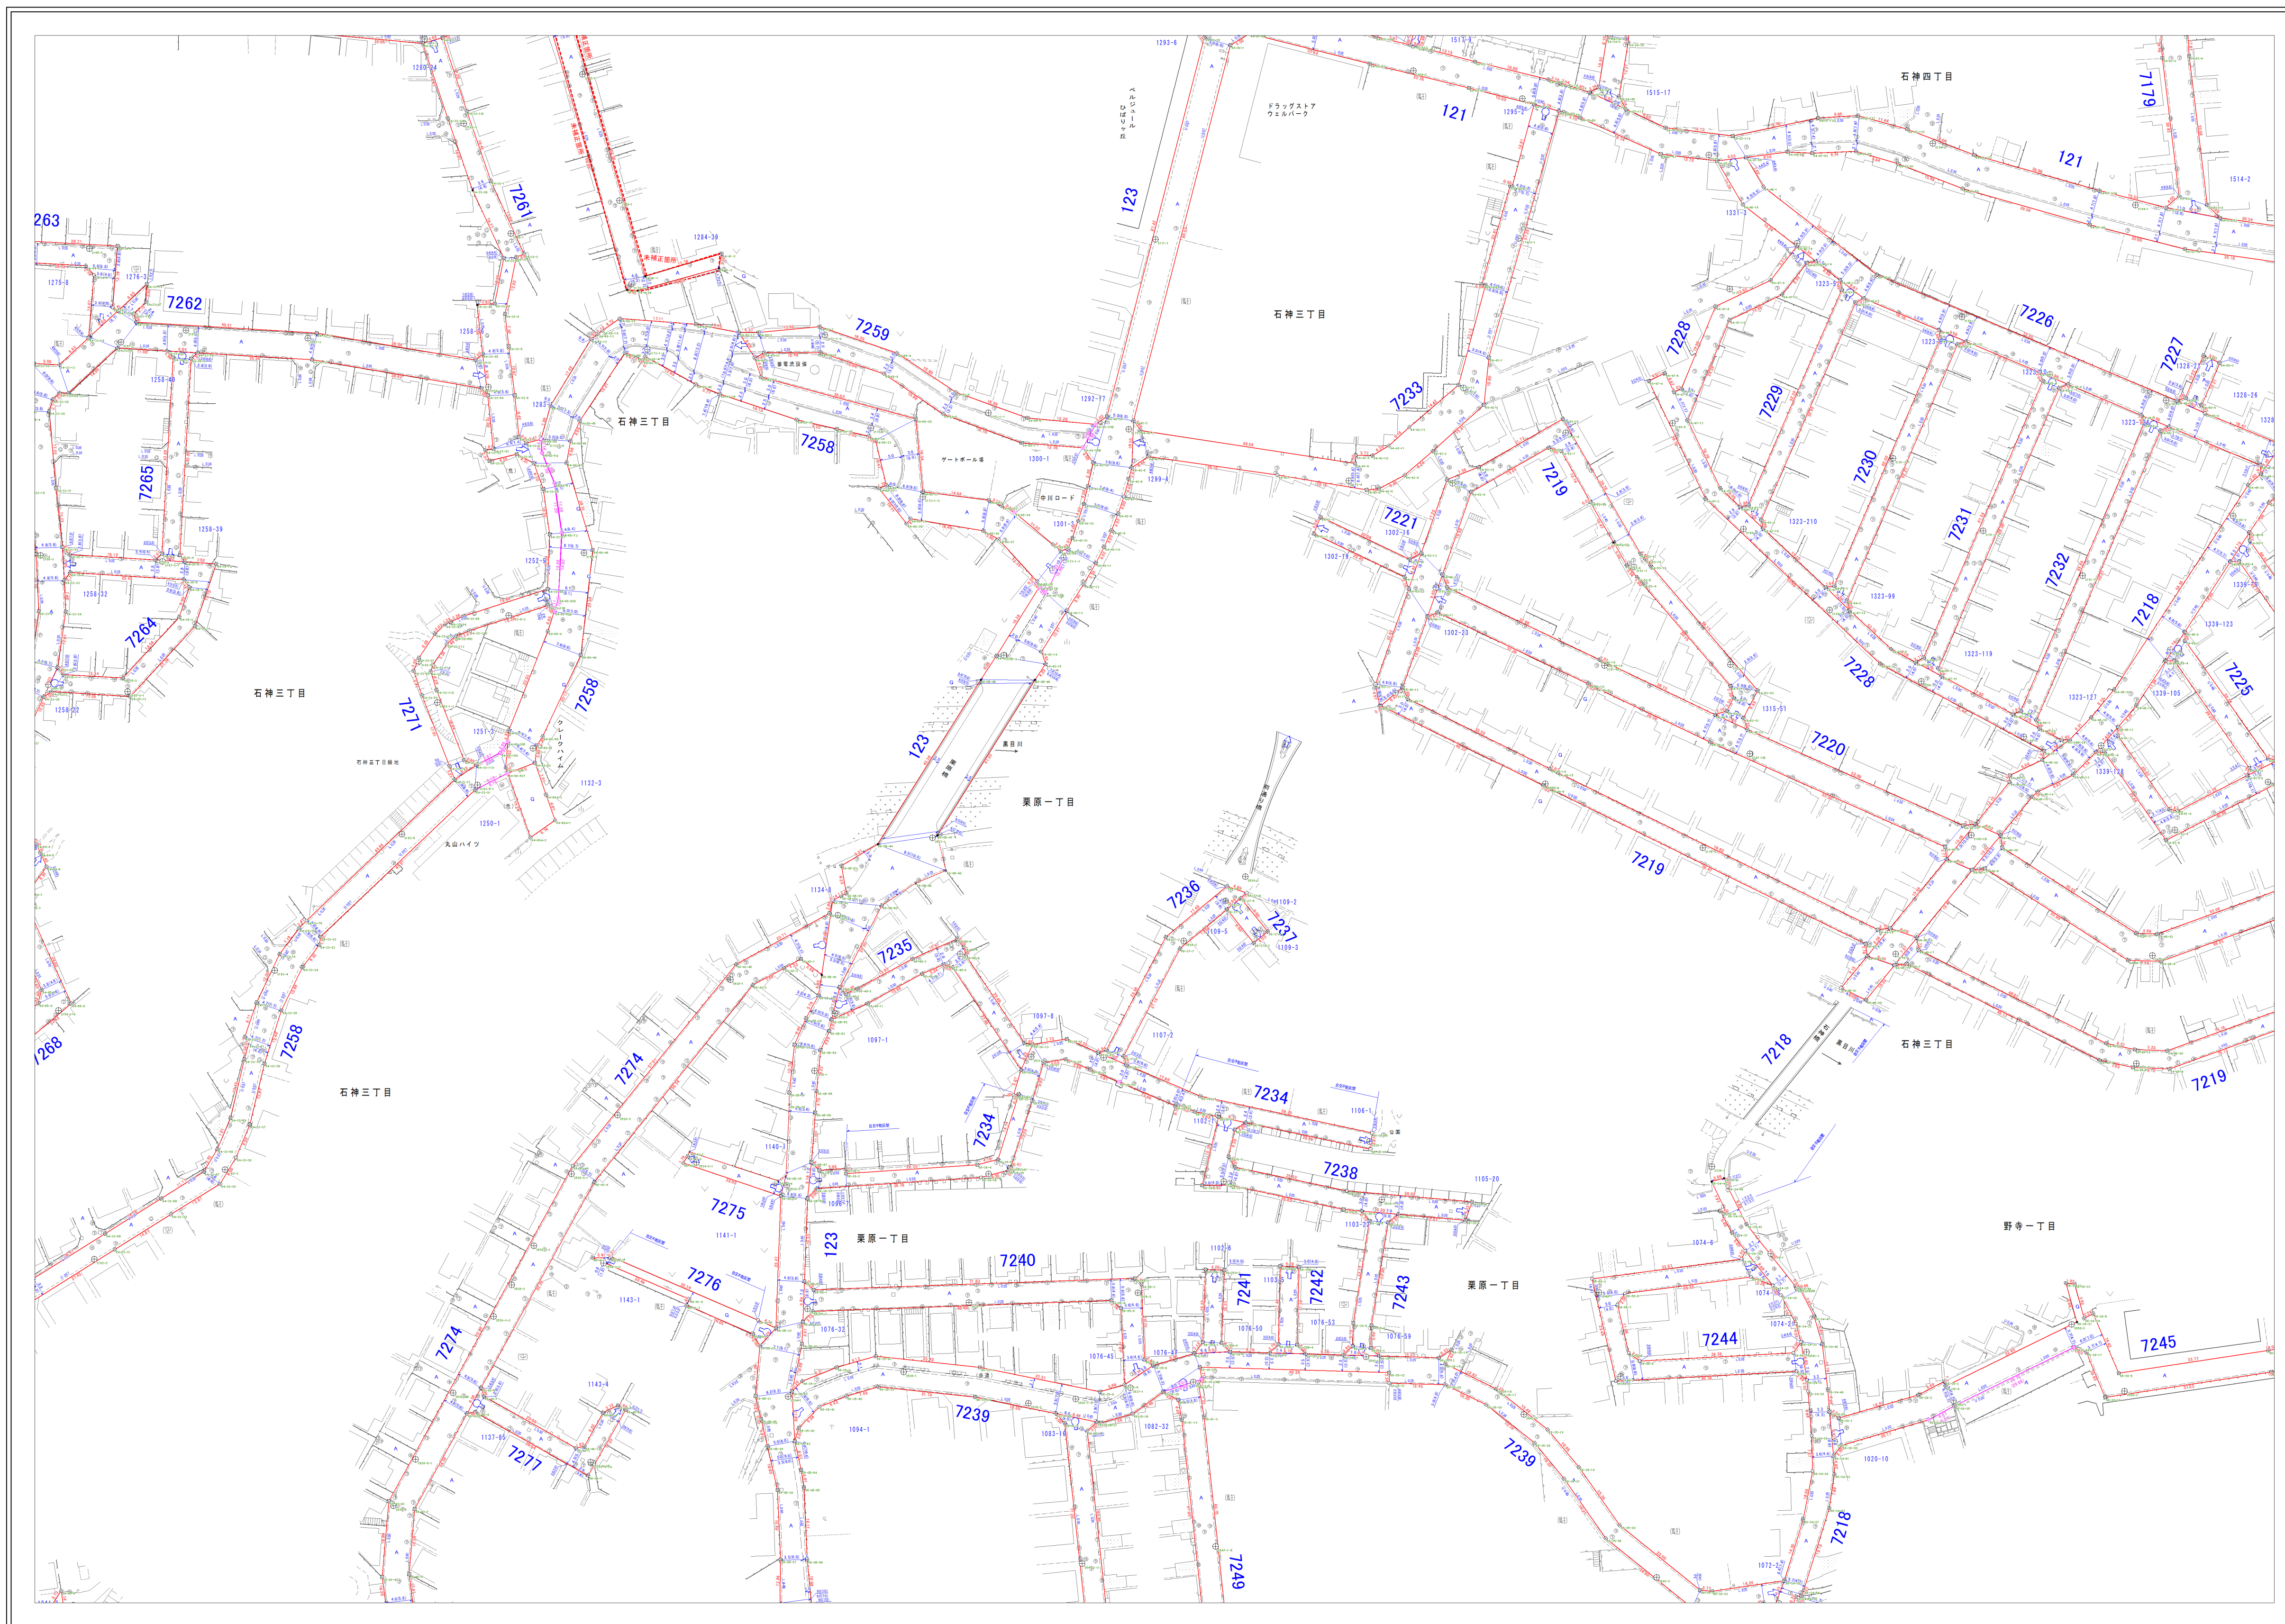

150	151	152
161	162	163
168	169	170

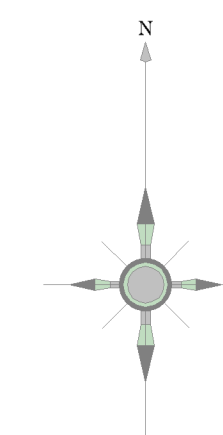

道路台帳記号 (単位: m)

自動車交通不能区間	
縦断勾配 (5%以上)	
曲率半径 (30m未満)	

(起 点)		14-5 (地番)
(車道幅員)		
(道路幅員)		
(U字側溝あり)		L字側溝
		(舗 装 有)
(U字側溝なし)		
(地 番)	102	
(終 点)		

この図面は道路台帳図と境界確定図の重ね図です。記載の道路幅員は現況幅員であり、道路と民地の境界を示すものではありません。
 太書き部分は市道と民地の境界に関するものですが、現地と相違があった場合は新座市役所と協議してください。
 また、直近の変更については、反映していない場合があります。

