



# 新座市道路台帳平面図・境界確定図

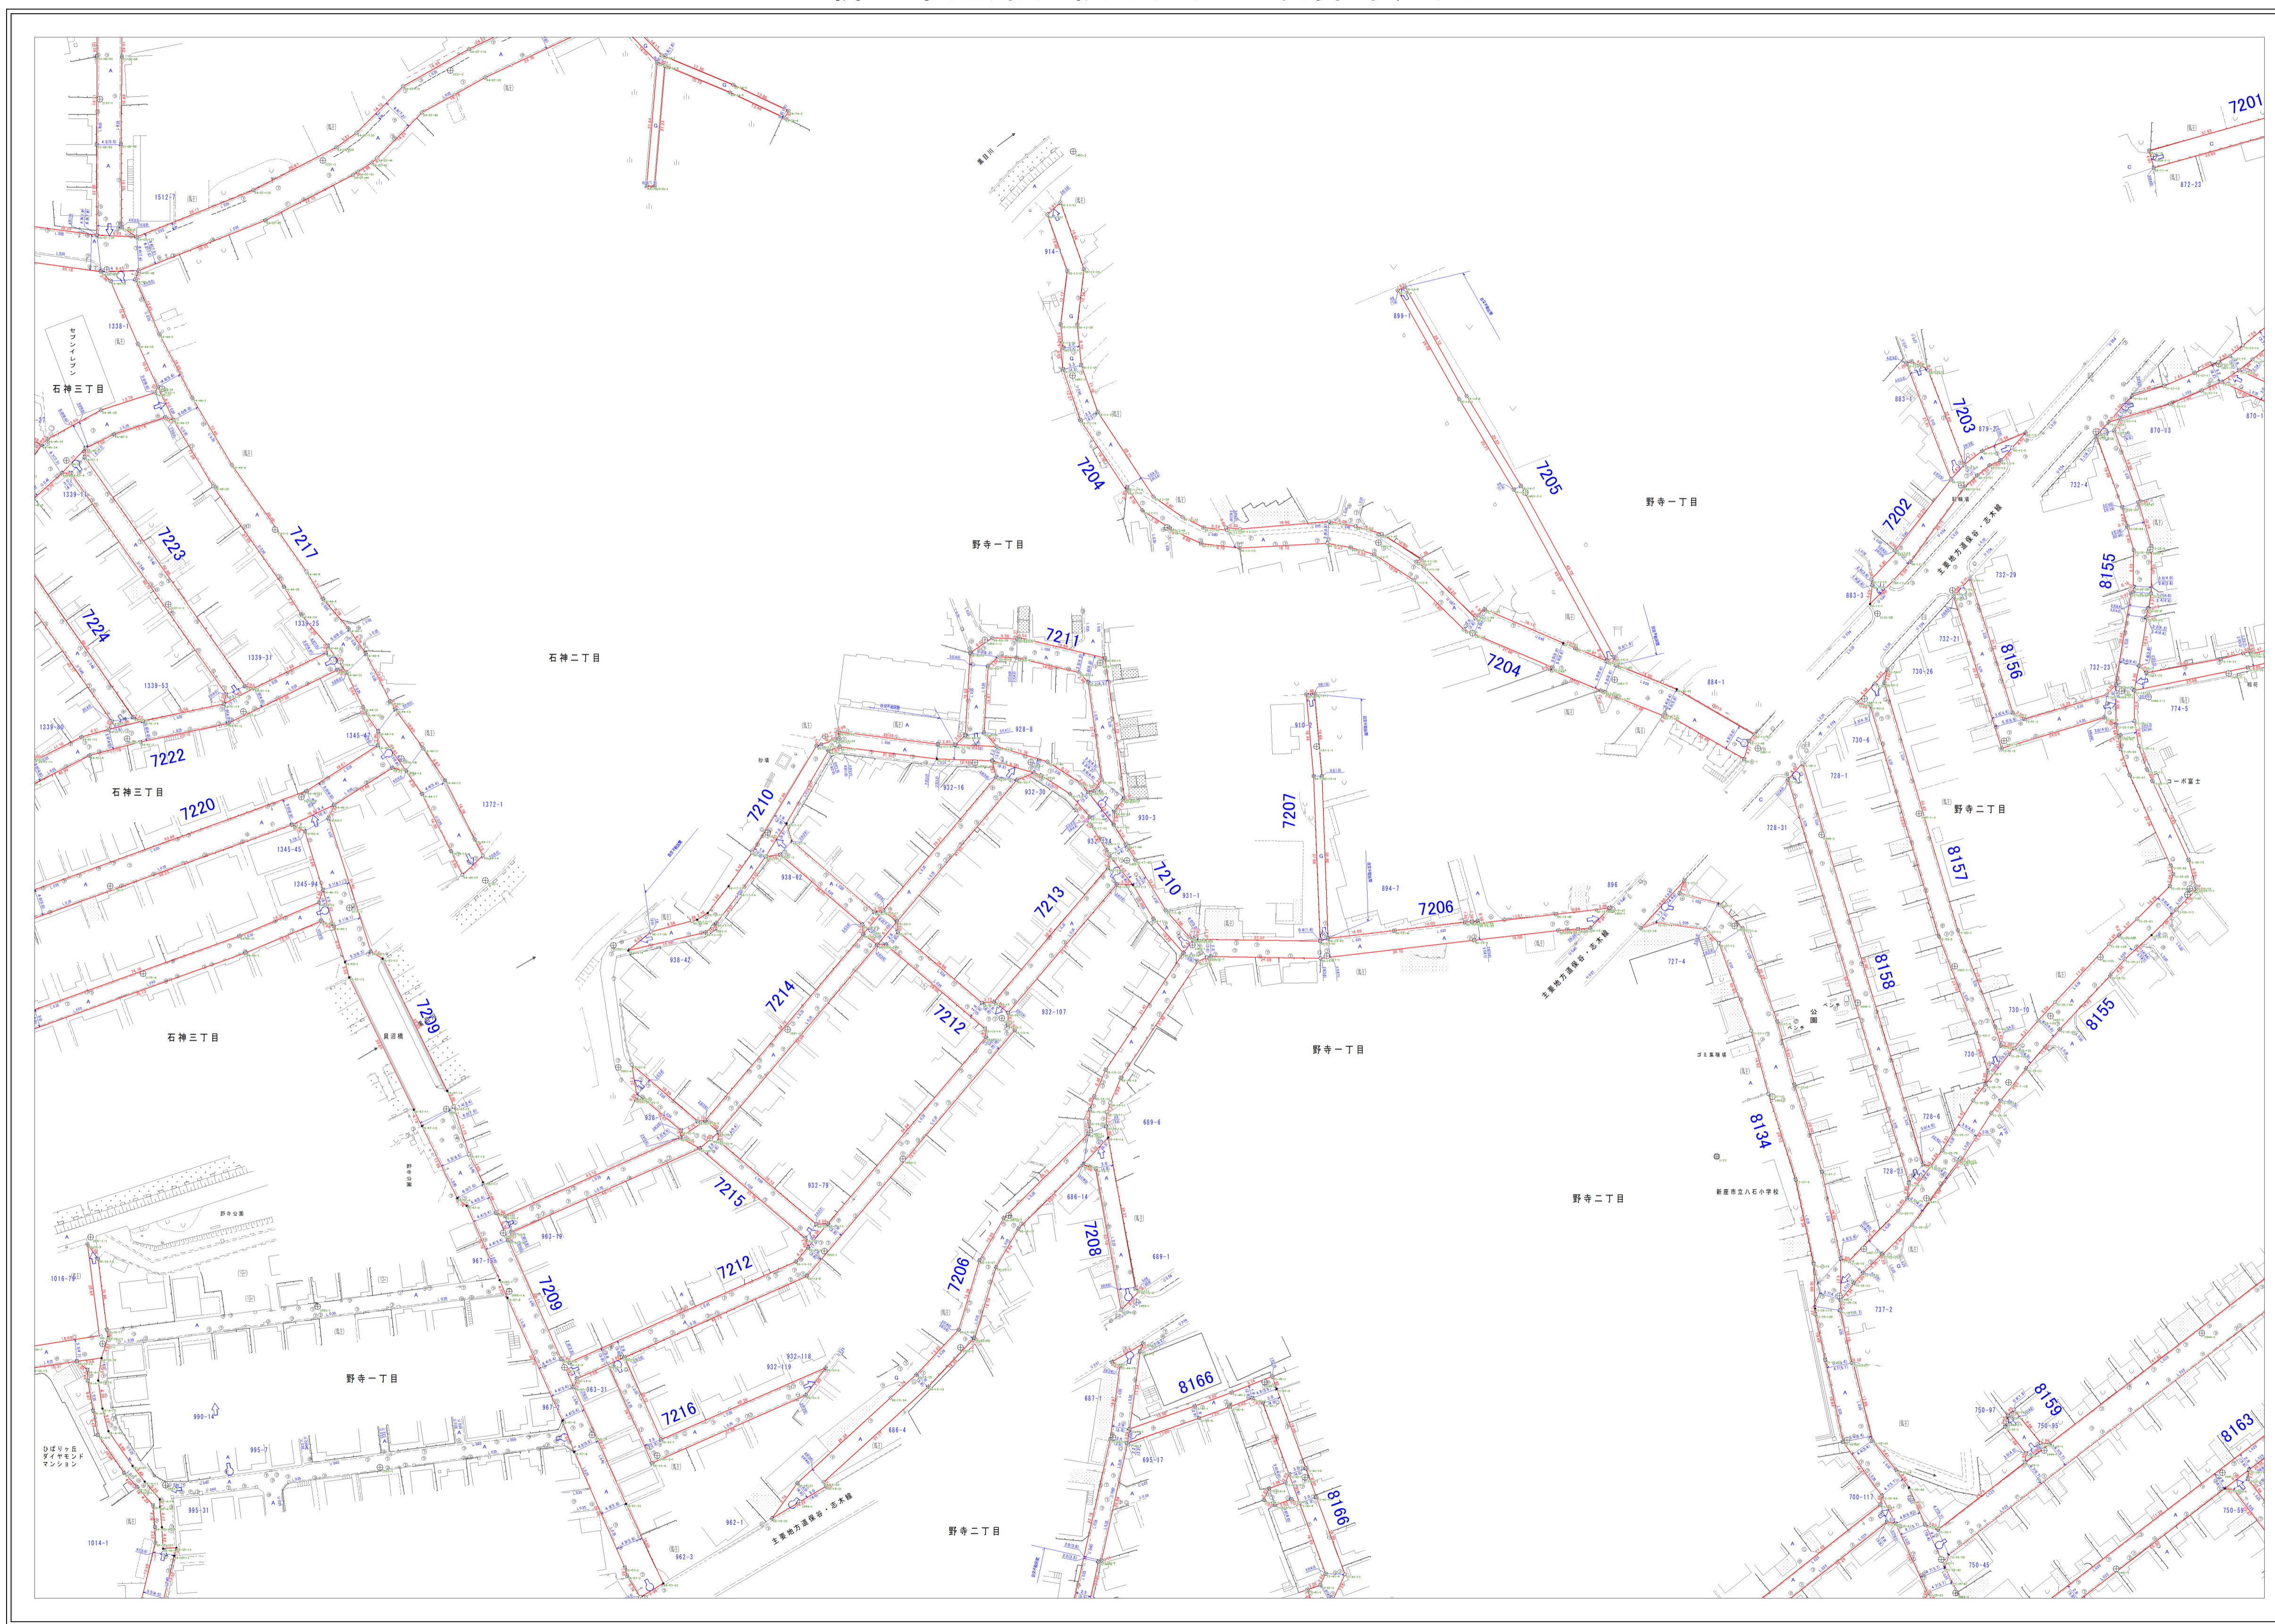

この図面は道路台帳図と境界確定図の重ね図です。記載の道路幅員は現況幅員であり、道路と民地の境界を示すものではありません。  
 太書き部分は市道と民地の境界に関するものですが、現地と相違があった場合は新座市役所と協議してください。  
 また、直近の変更については、反映していない場合があります。

151	152	153
162	163	164
169	170	171

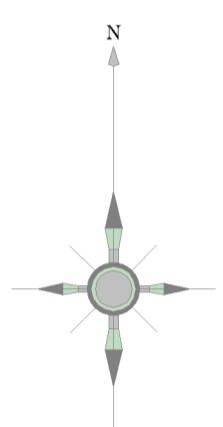

道路台帳記号(単位:m)

自動車交通不能区間  $\overline{\hspace{2cm}}$  白交不能区間

縦断勾配(5%以上)  $\overline{\hspace{2cm}}$  -15.0%

曲率半径(30m未満) R=12

(起 点)  $\bigcap$  14-5 (地番)

(単線幅員)  $\overline{\hspace{1.5cm}}$  4.7

(道路幅員)  $\overline{\hspace{2.5cm}}$  15.7

(U字側溝あり)  $\overline{\hspace{1.5cm}}$  A L字側溝

$\overline{\hspace{1.5cm}}$  L (溝 深 溝)

(U字側溝なし)

(地番) 102

(終 点)  $\bigcap$

