



### 新座市道路台帳平面図・境界確定図

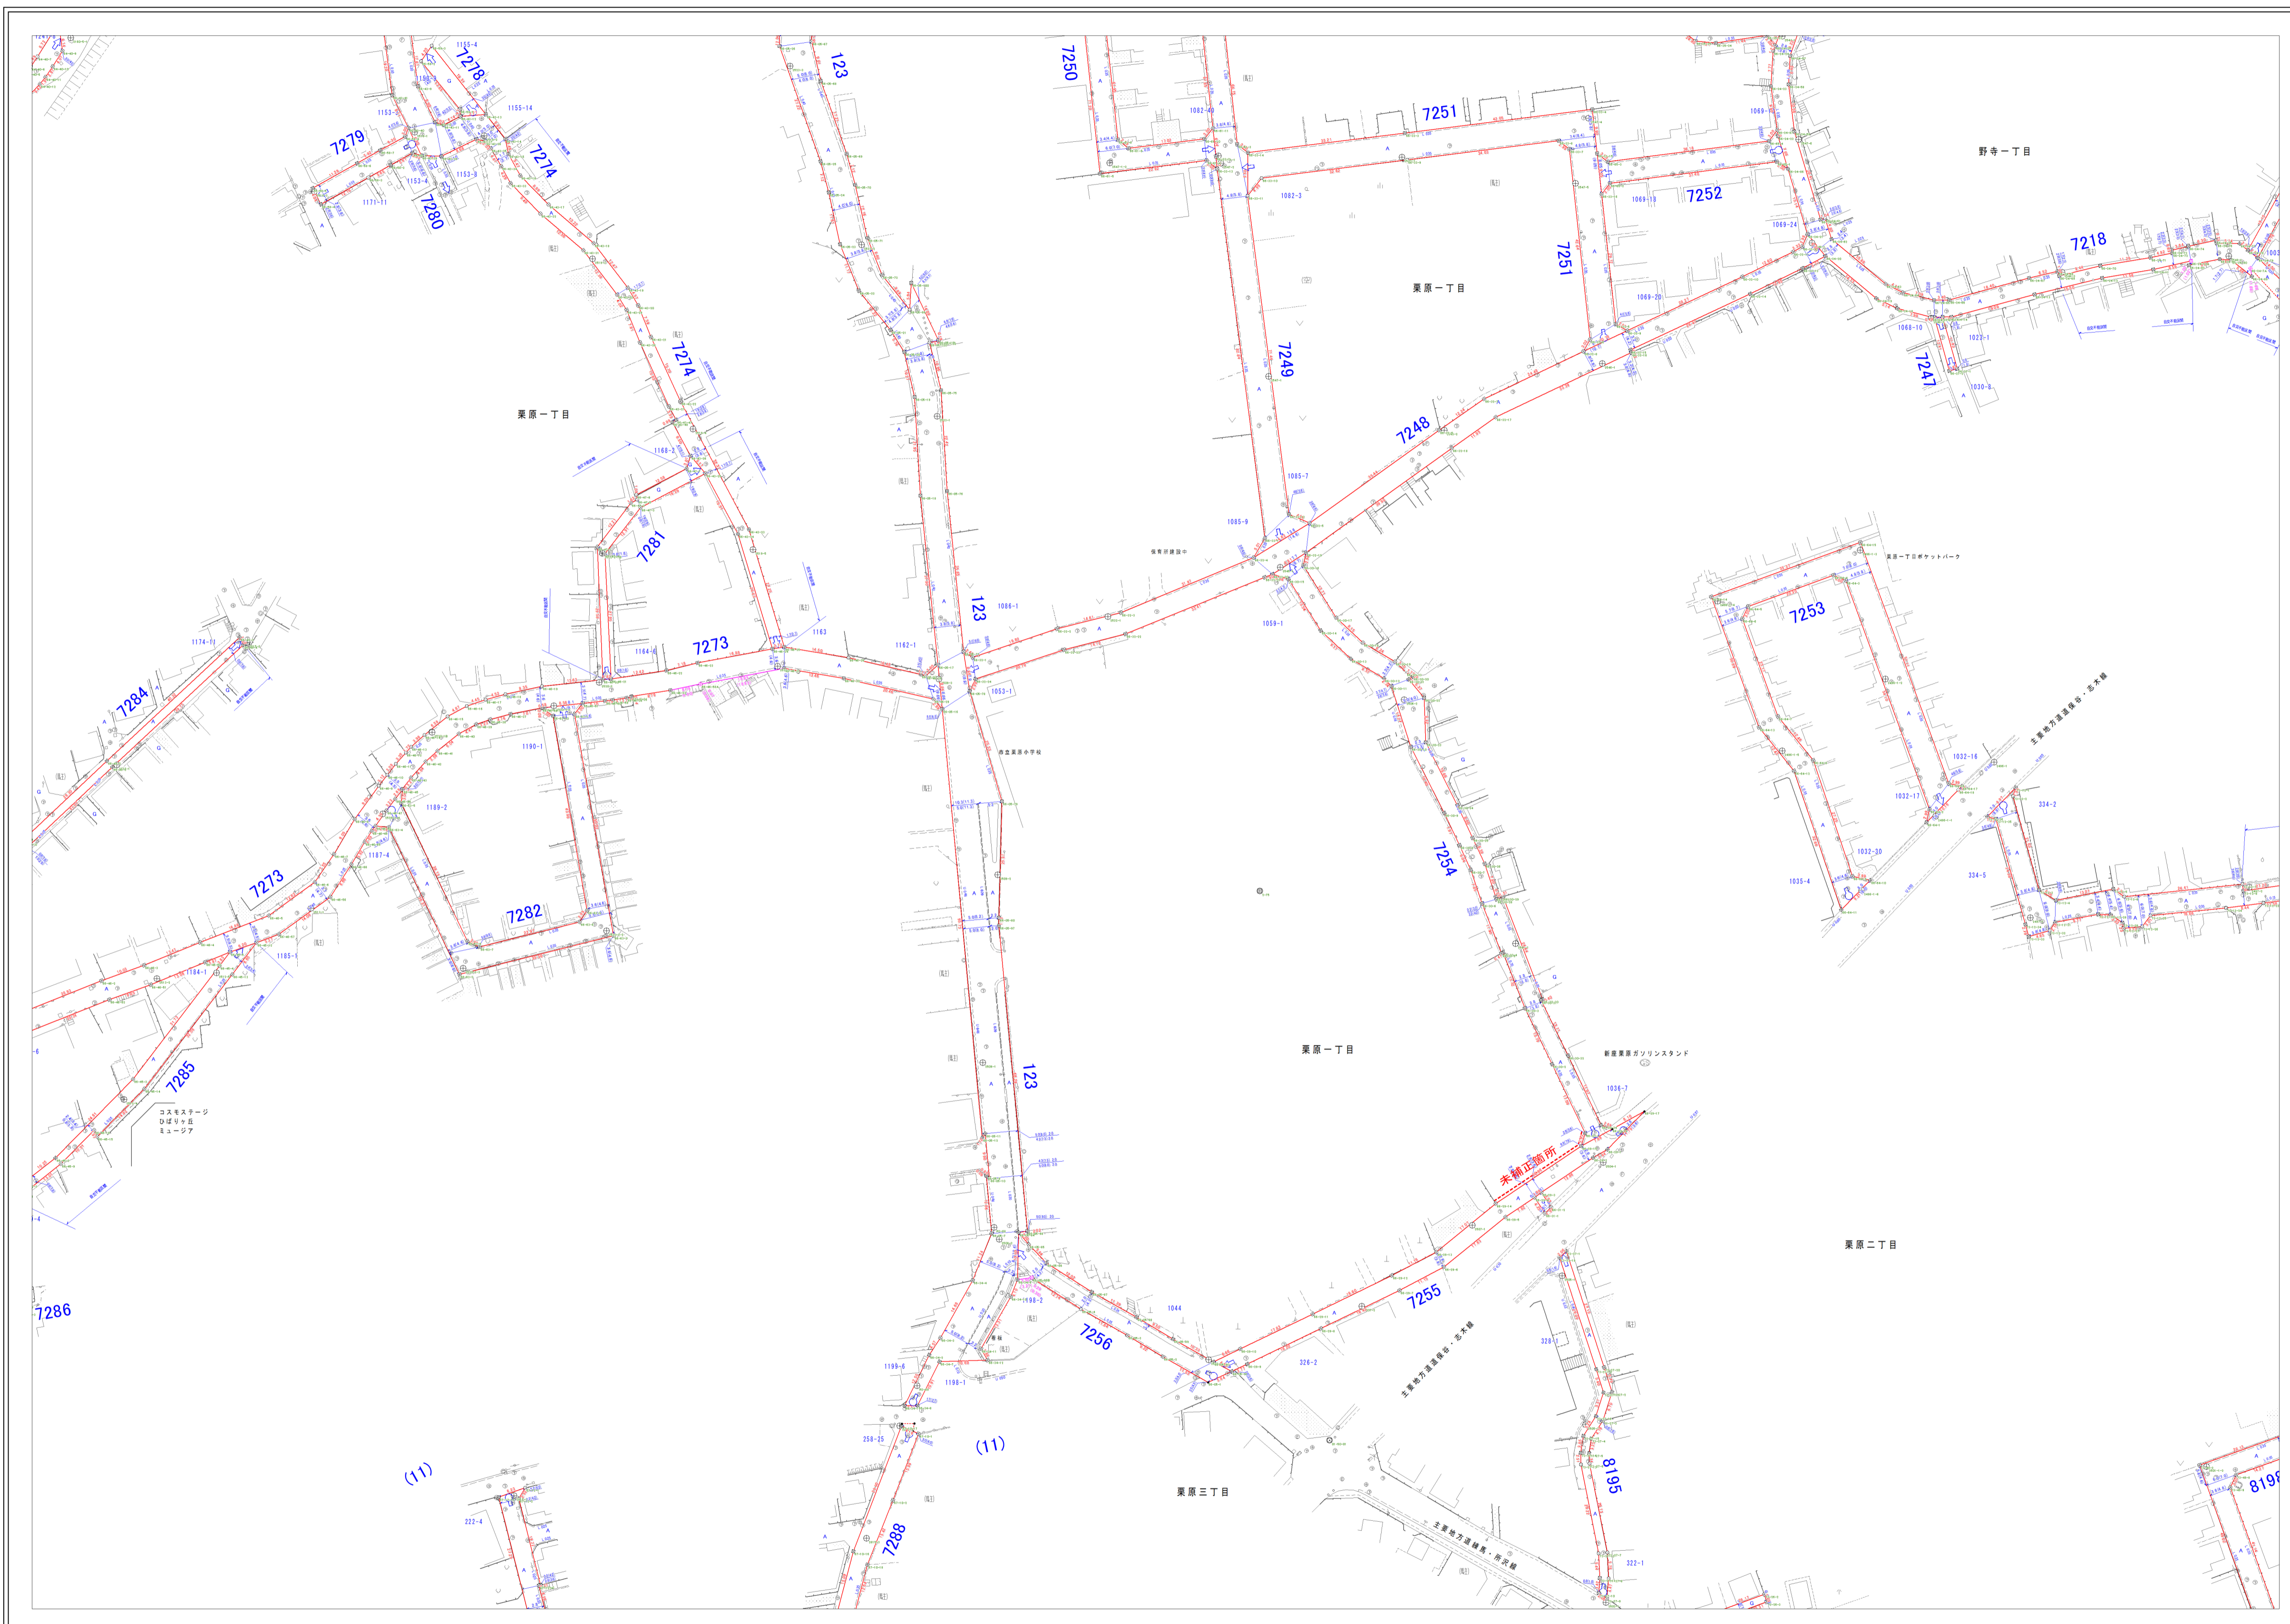

161	162	163
168	169	170
174	175	176

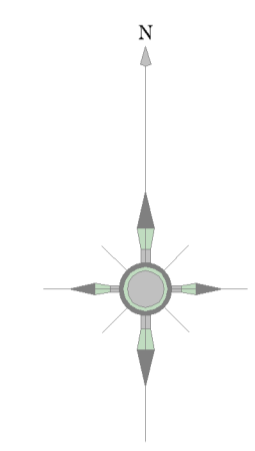

道路台帳記号 (単位: m)

自動車交通不能区間	
縦断勾配 (5%以上)	
曲率半径 (30m未満)	

(起 点)		14-5 (地番)
(車道幅員)		4.7 (5.7)
(道路幅員)		14.5 (15.5)
(U字側溝あり)		A (L字側溝)
		(舗 装 済)
(U字側溝なし)		
(地番)		102
(終 点)		

この図面は道路台帳図と境界確定図の重ね図です。記載の道路幅員は現況幅員であり、道路と民地の境界を示すものではありません。  
太書き部分は市道と民地の境界に関するものですが、現地と相違があった場合は新座市役所と協議してください。  
また、直近の変更については、反映していない場合があります。

