



新座市道路台帳平面図・境界確定図

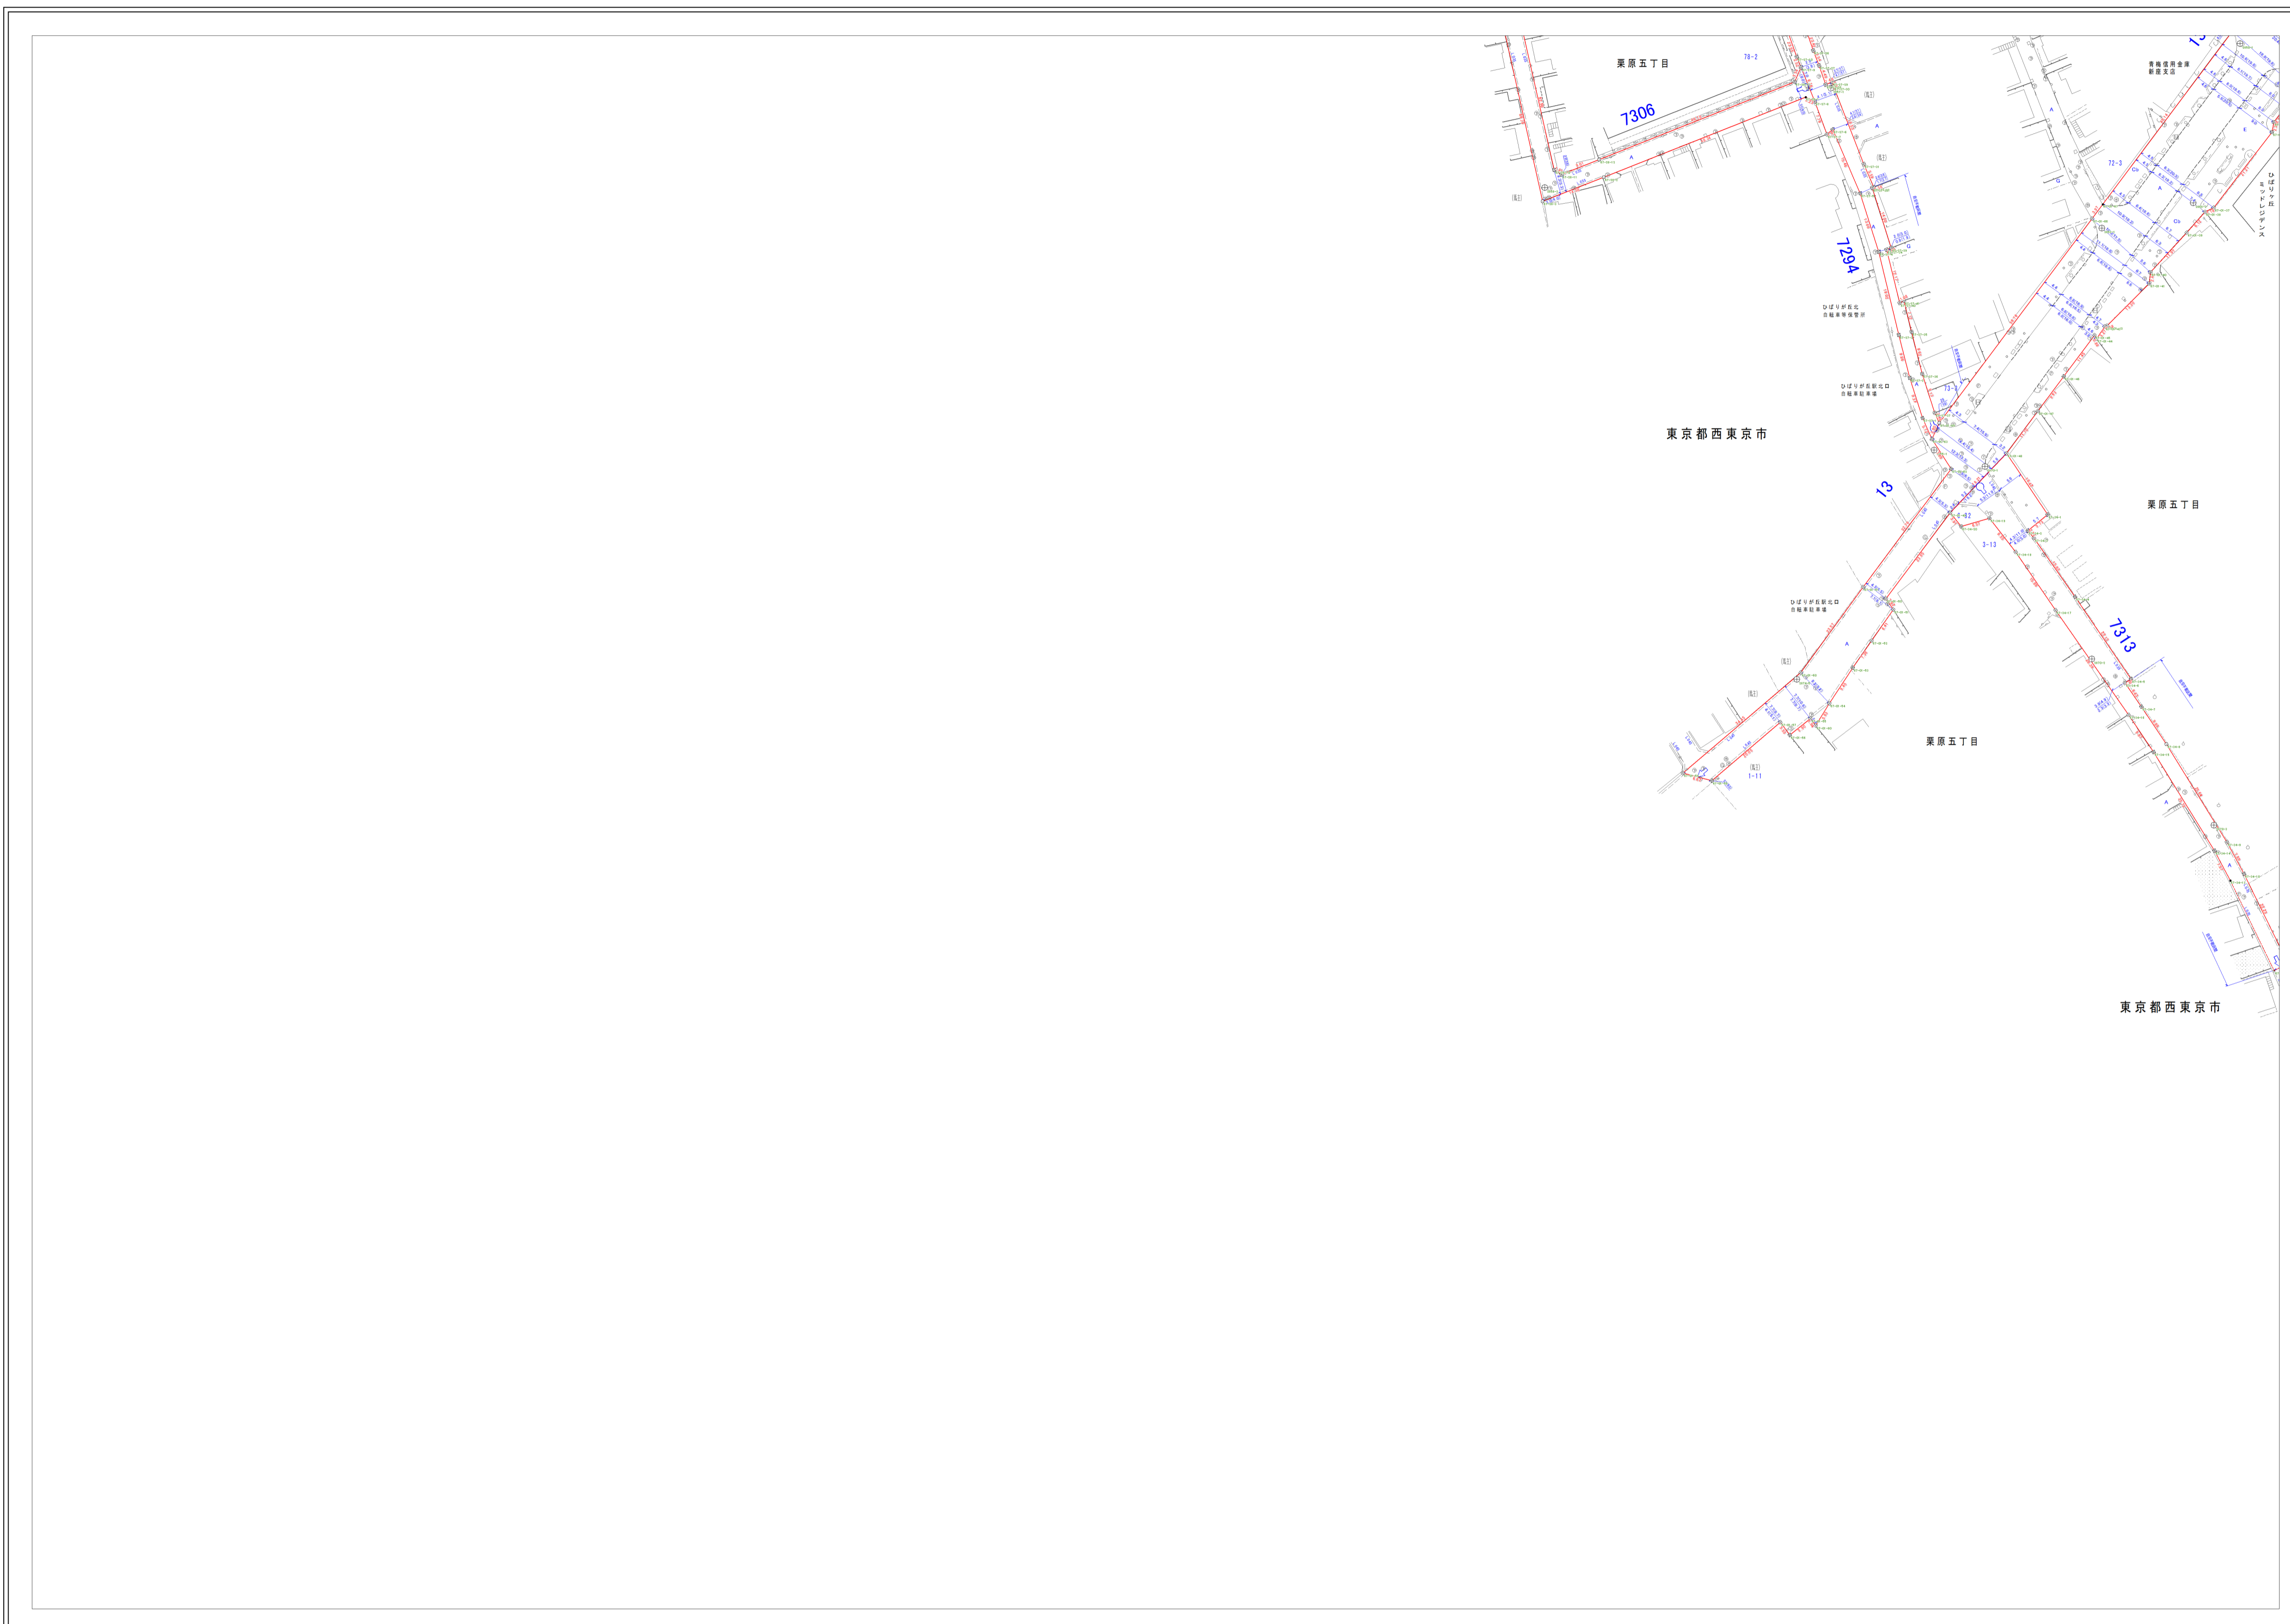

	178	179
	181	182

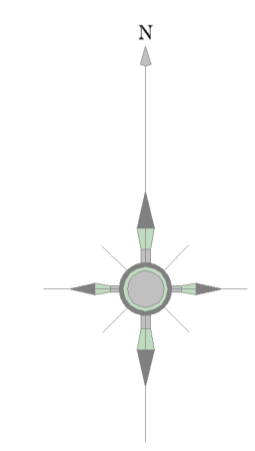

道路台帳記号 (単位: m)

自動車交通不能区間	自動車交通不能区間
縦断勾配 (5%以上)	16.0%
曲率半径 (30m未満)	R=12

The diagram shows a cross-section of a road with various parameters labeled: (起 点) (Start Point), (車道幅員) (Roadway Width) 4.7, (道路幅員) (Road Width) 15.7, (U字側溝あり) (U-shaped gutter present), (U字側溝なし) (U-shaped gutter absent), (地盤) (Ground) 14.5, (舗装) (Pavement), (舗装厚) (Pavement Thickness), (終 点) (End Point), and 102.

この図面は道路台帳図と境界確定図の重ね図です。記載の道路幅員は現況幅員であり、道路と民地の境界を示すものではありません。太書き部分は市道と民地の境界に関するものですが、現地と相違があった場合は新座市役所と協議してください。また、直近の変更については、反映していない場合があります。

