



整理番号	注記	設計年月 2025.12	工事名称 新座市立大和田小学校屋内運動場解体工事 図面名称 耐震補強等工事時 体育館棟 矩計図-1 (H14)
			縮尺 A1= 1/50 A3= 1/100

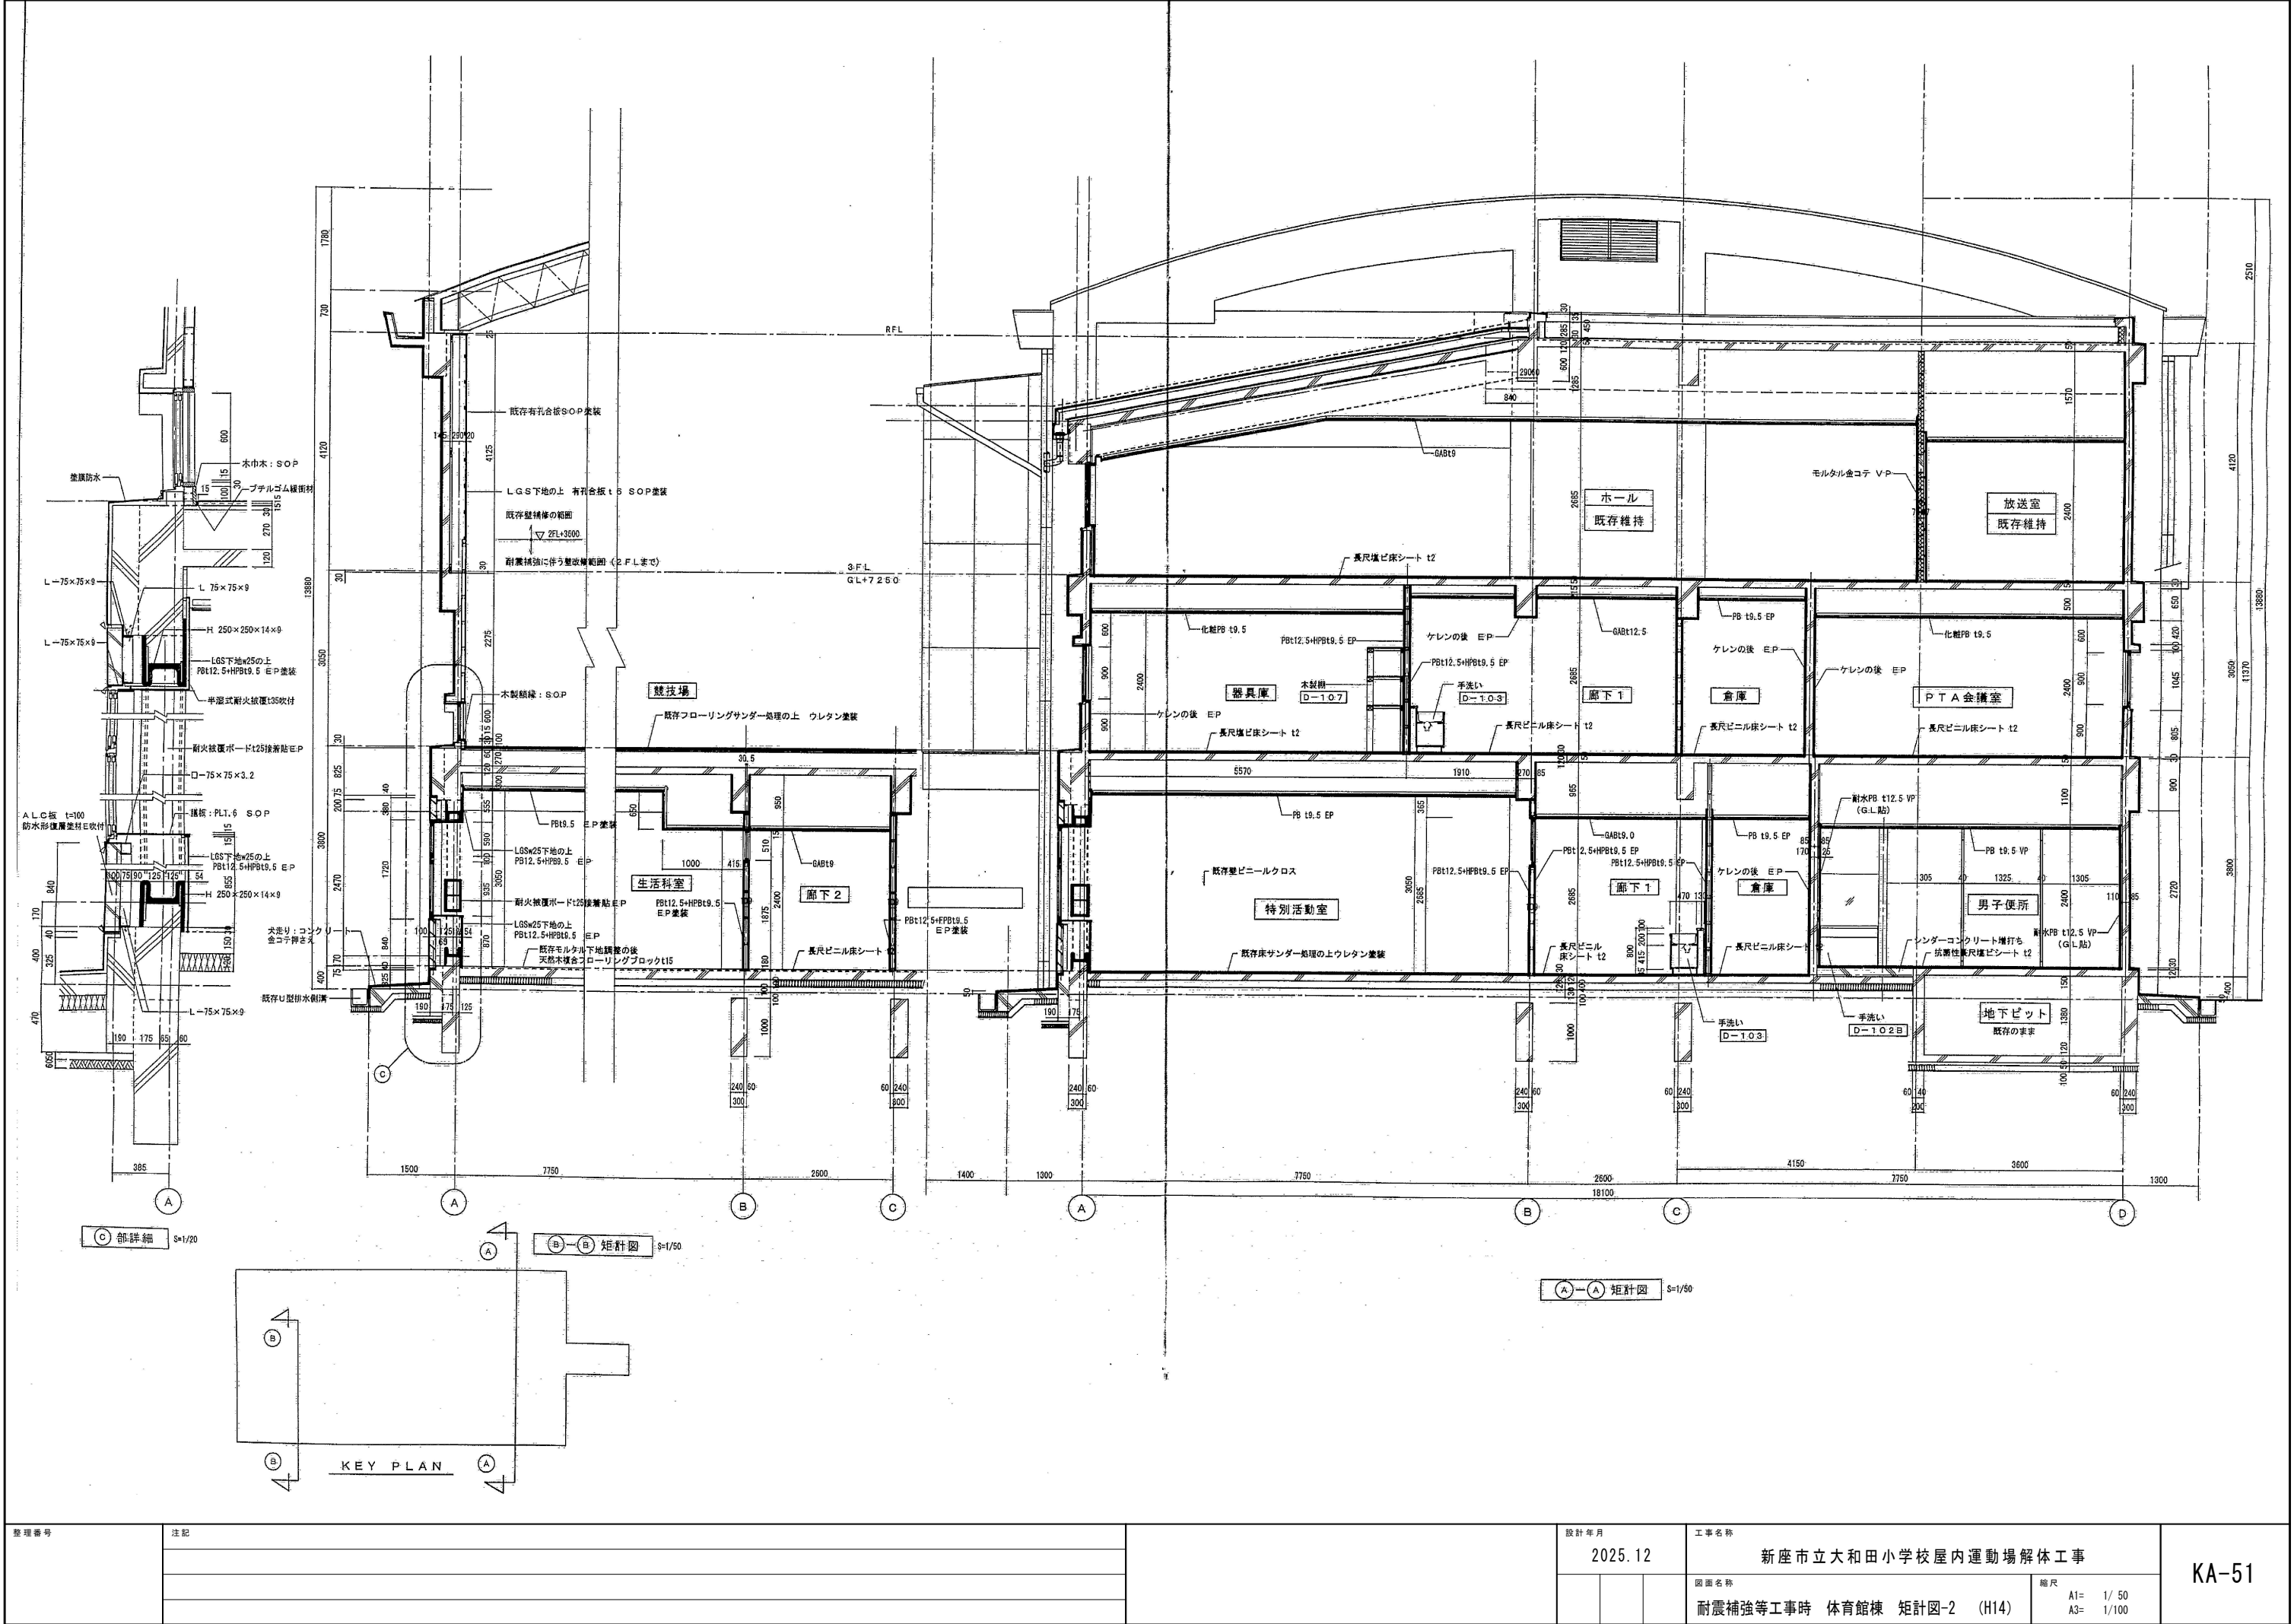


整理番号	注記	設計年月 2025.12	工事名称 新座市立大和田小学校屋内運動場解体工事 図面名称 耐震補強等工事時 体育館棟 矩計図-2 (H14)
			縮尺 A1= 1/50 A3= 1/100

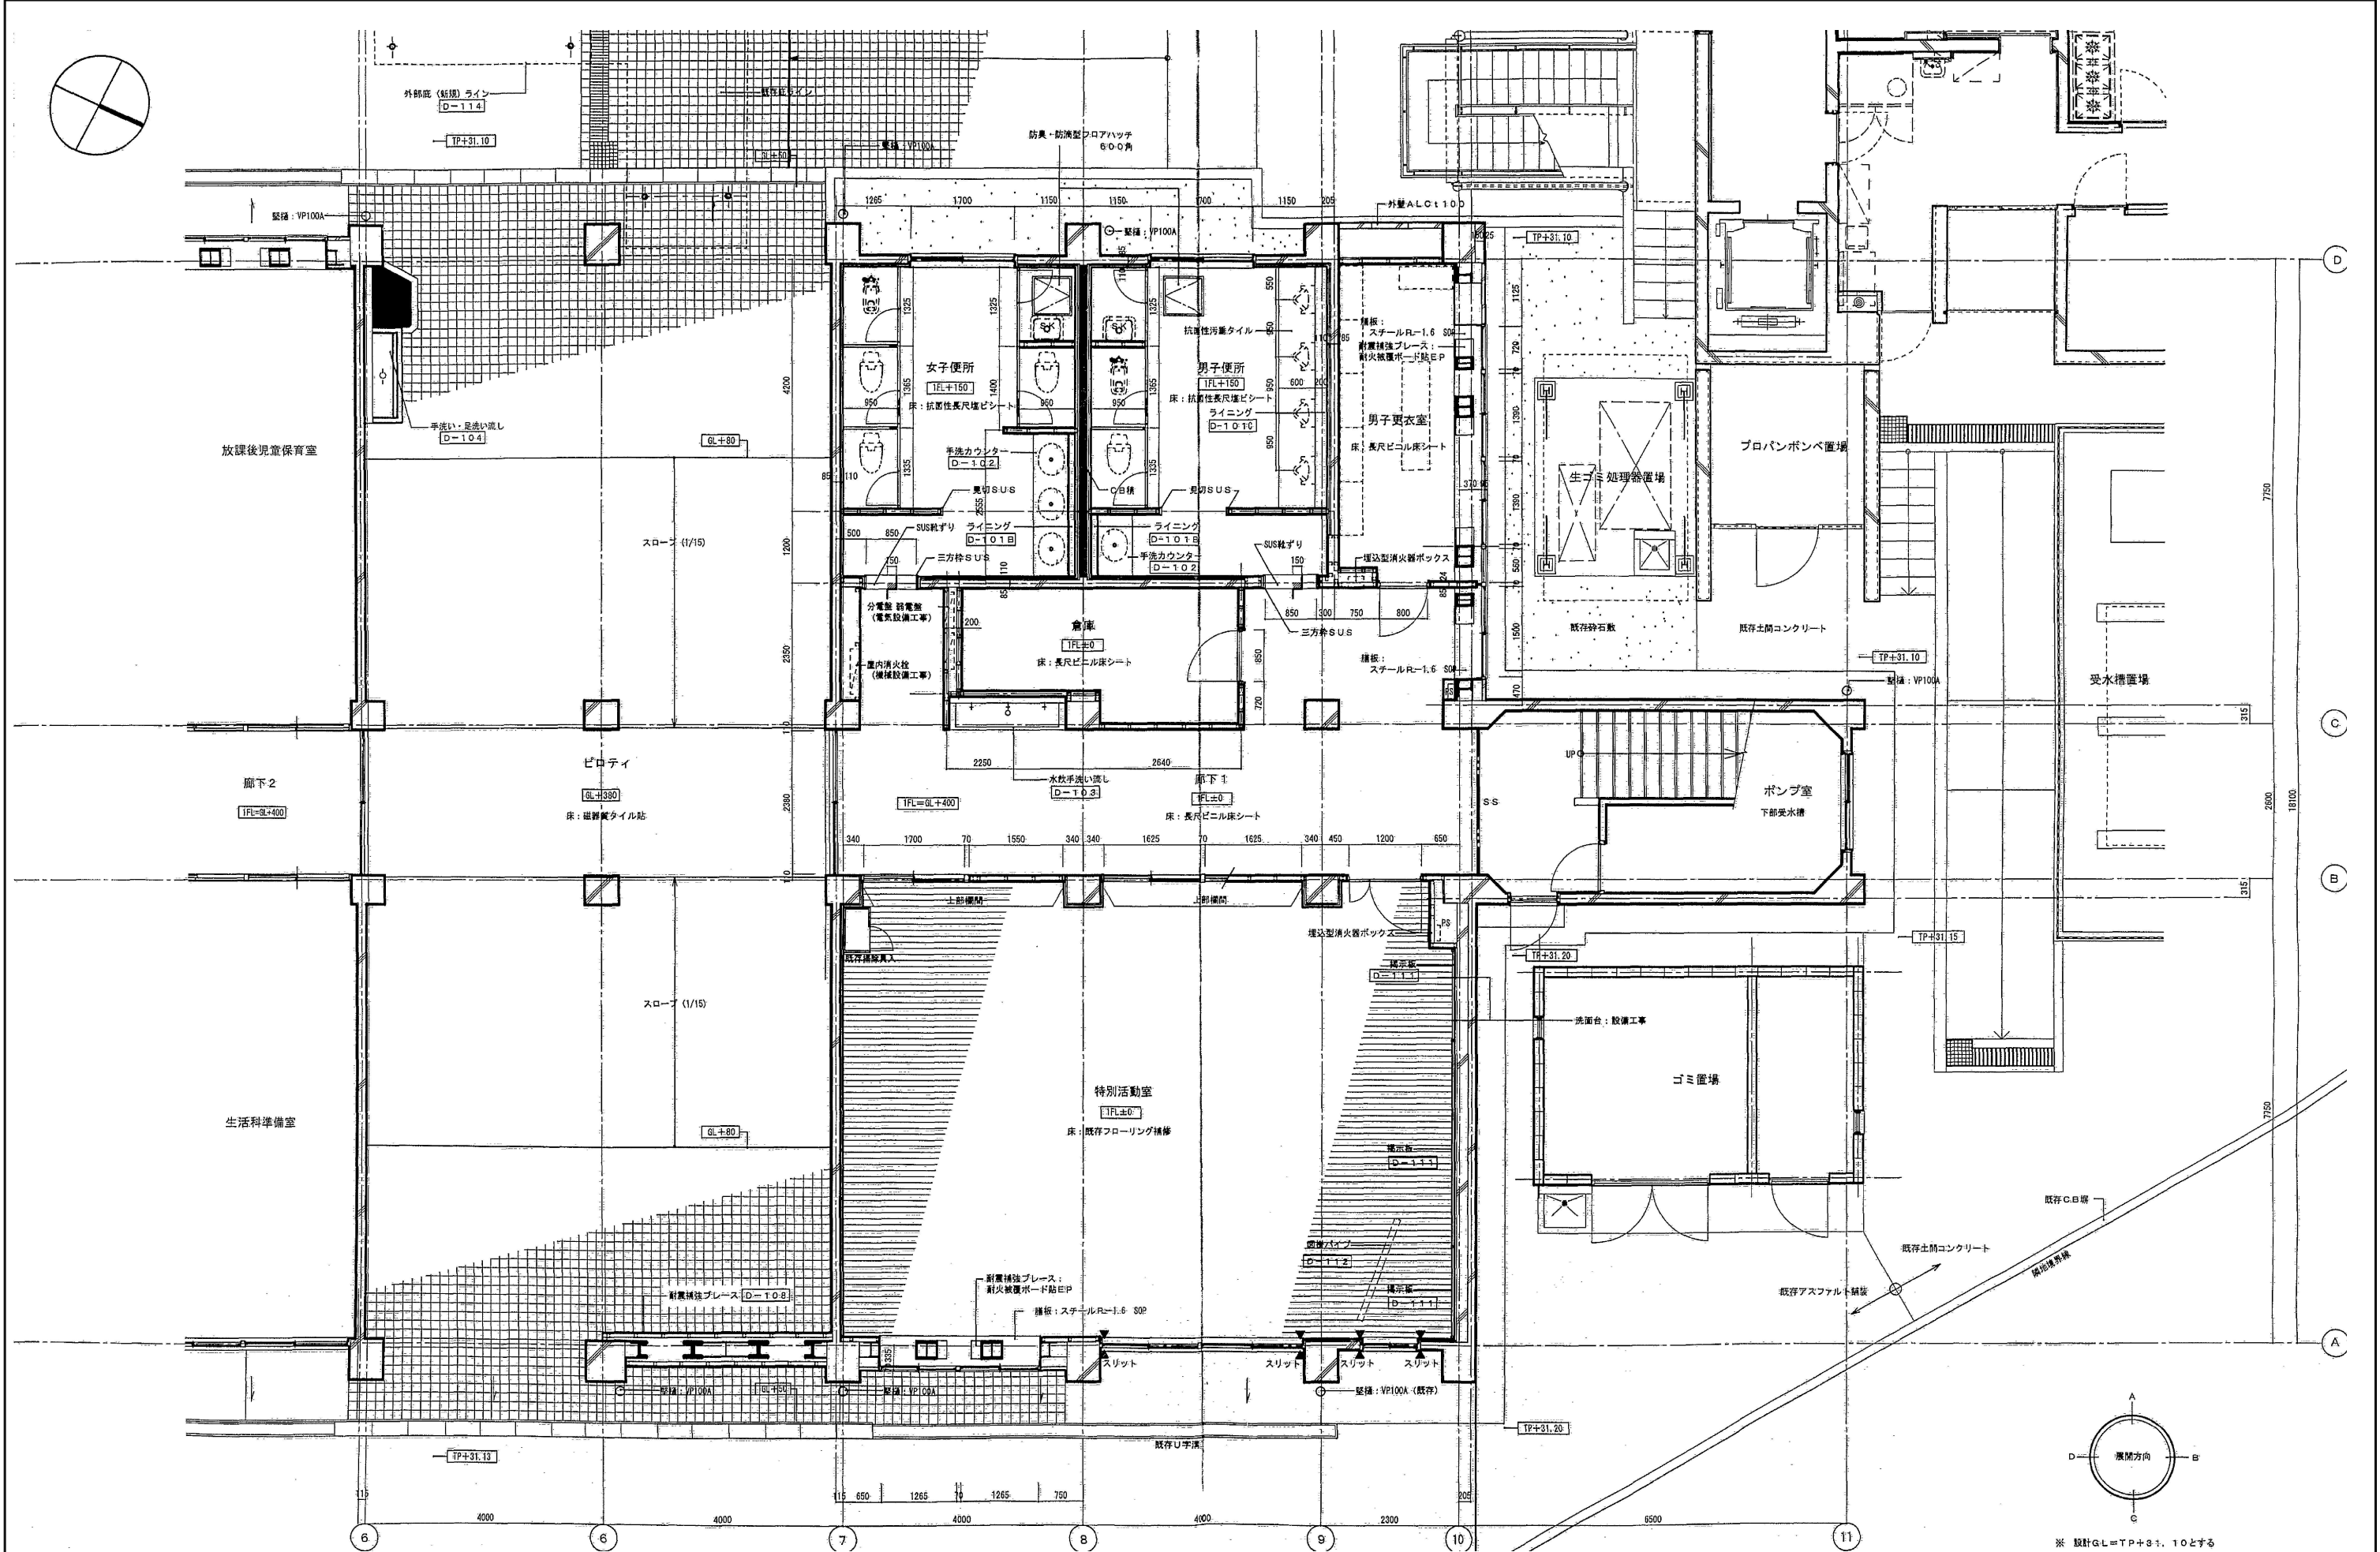


整理番号	注記	設計年月 2025.12	工事名称 新座市立大和田小学校屋内運動場解体工事 図面名称 耐震補強等工事時 体育館棟 1階平面詳細図-1 (H14)
			縮尺 A1= 1/50 A3= 1/100



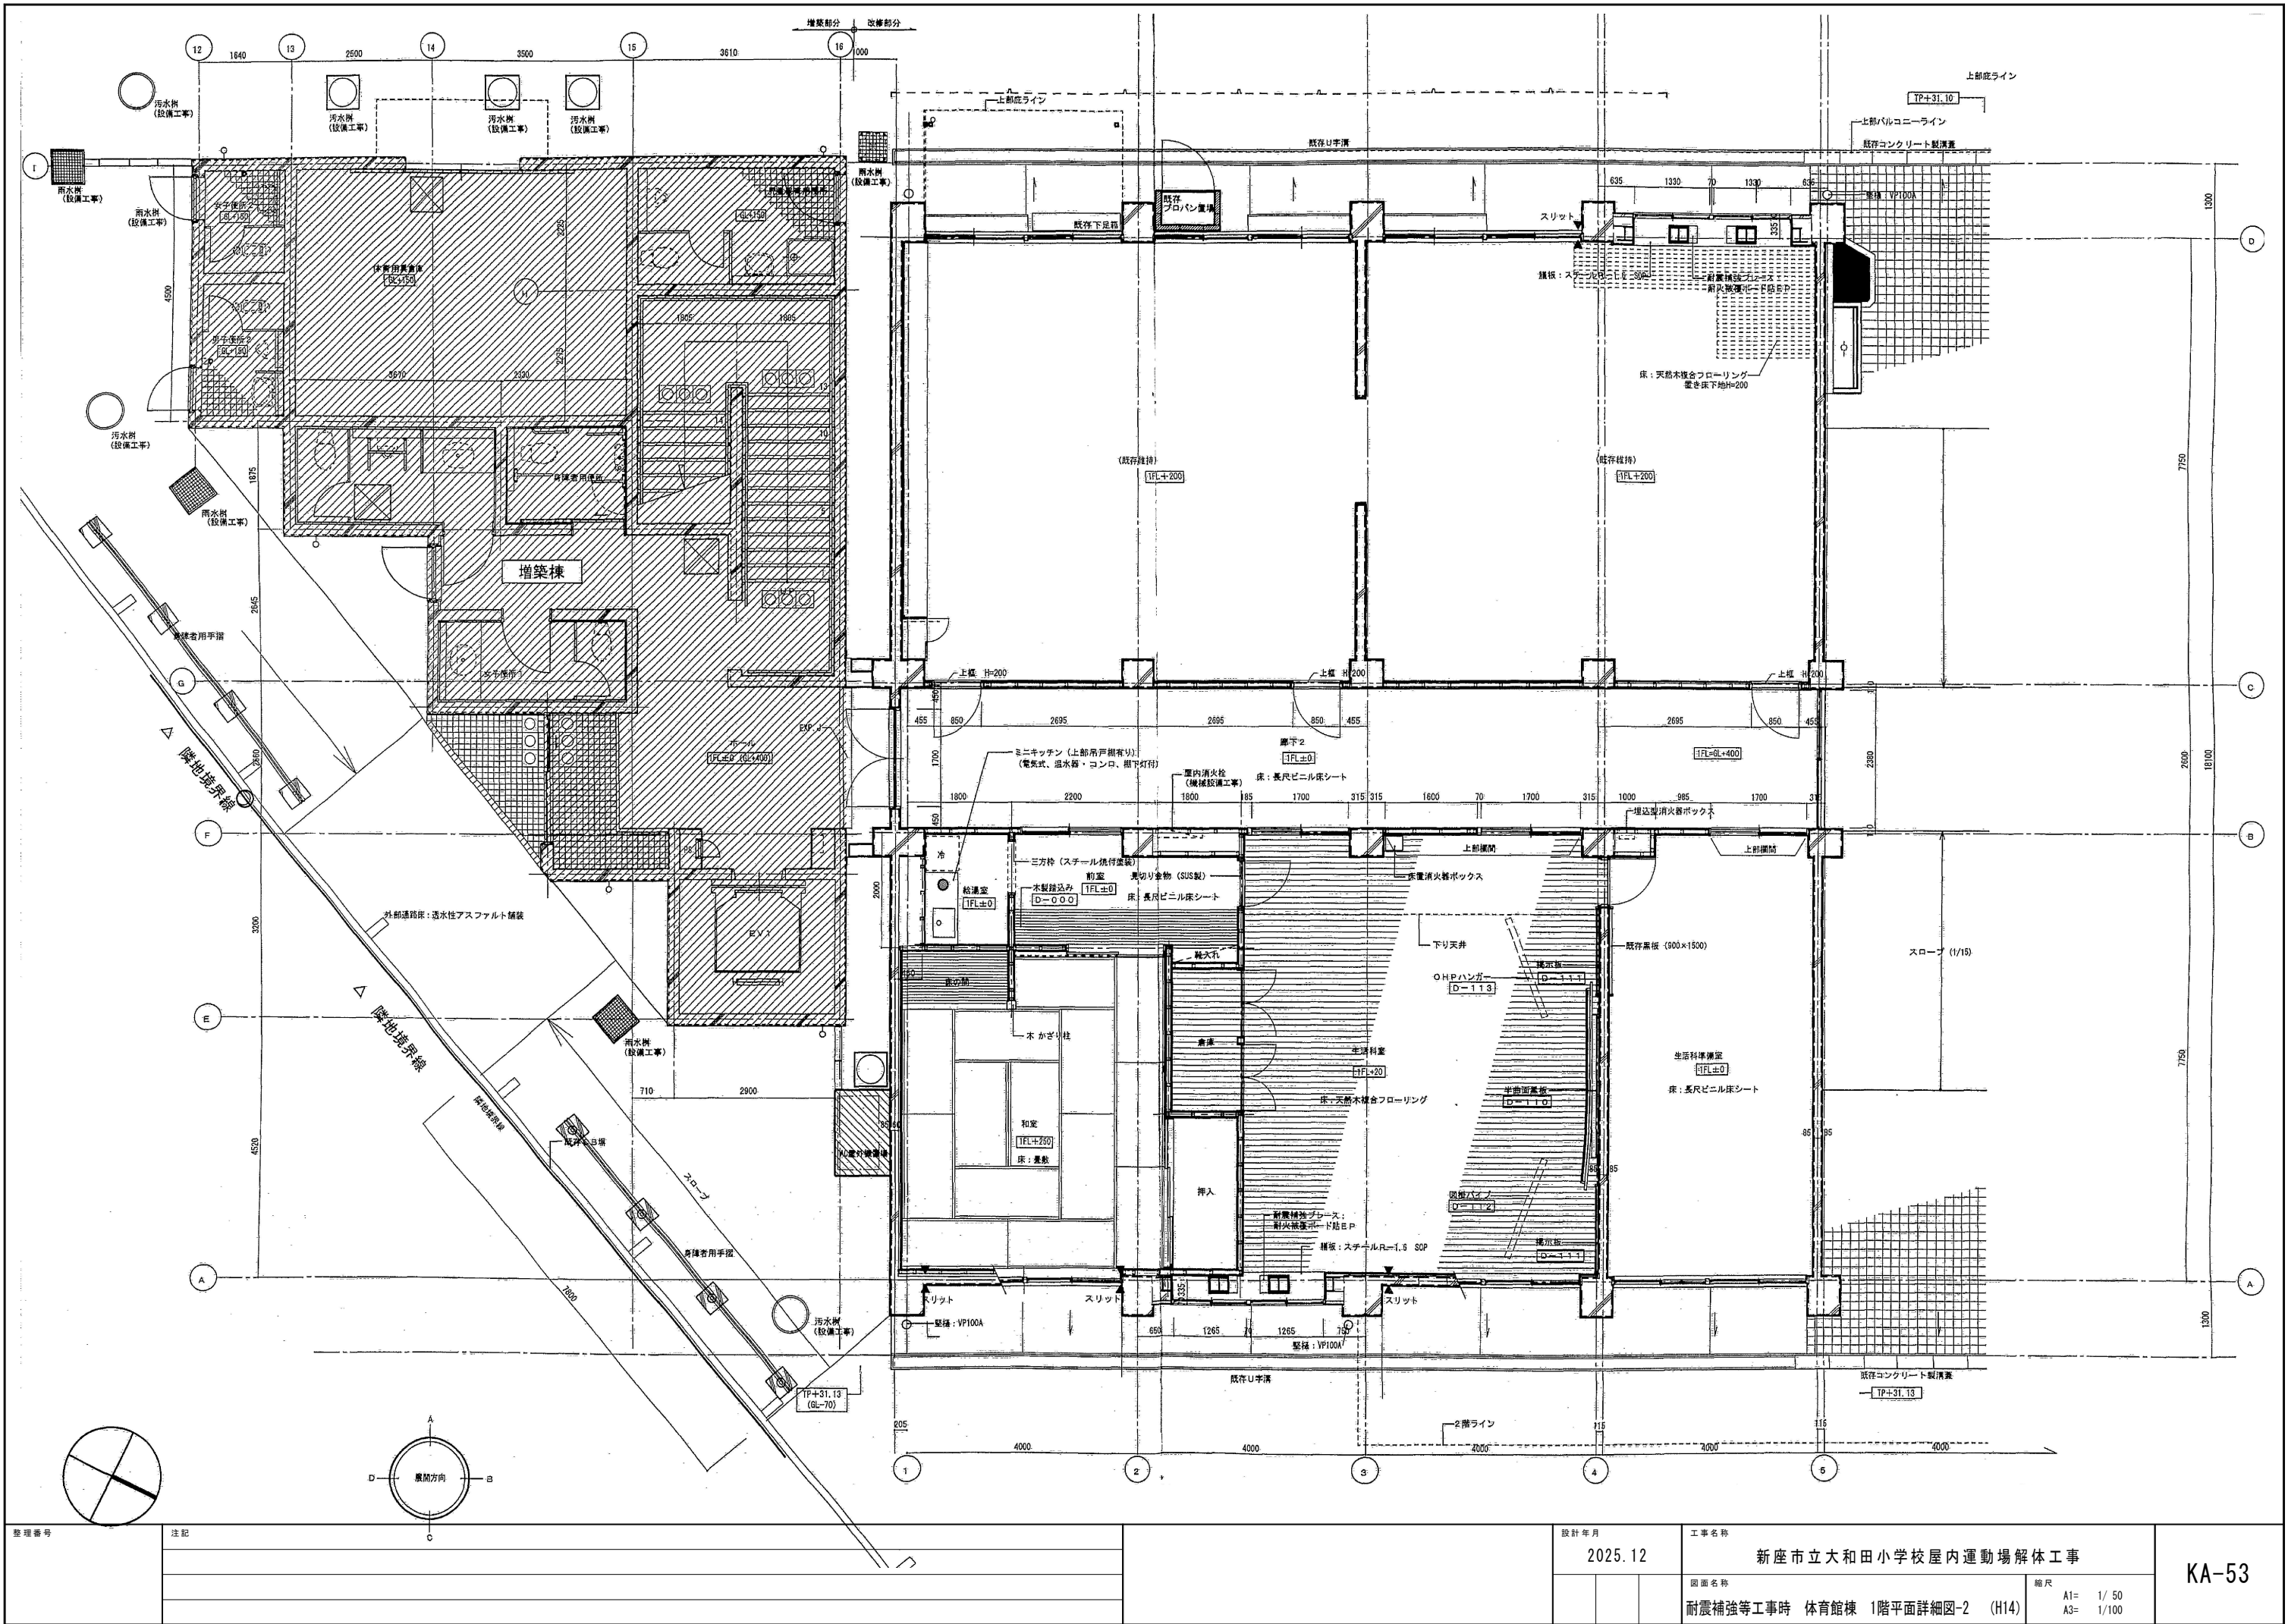

整理番号	注記	設計年月 2025.12	工事名称 新座市立大和田小学校屋内運動場解体工事 図面名称 耐震補強等工事時 体育館棟 1階平面詳細図-2 (H14)
			縮尺 A1= 1/50 A3= 1/100



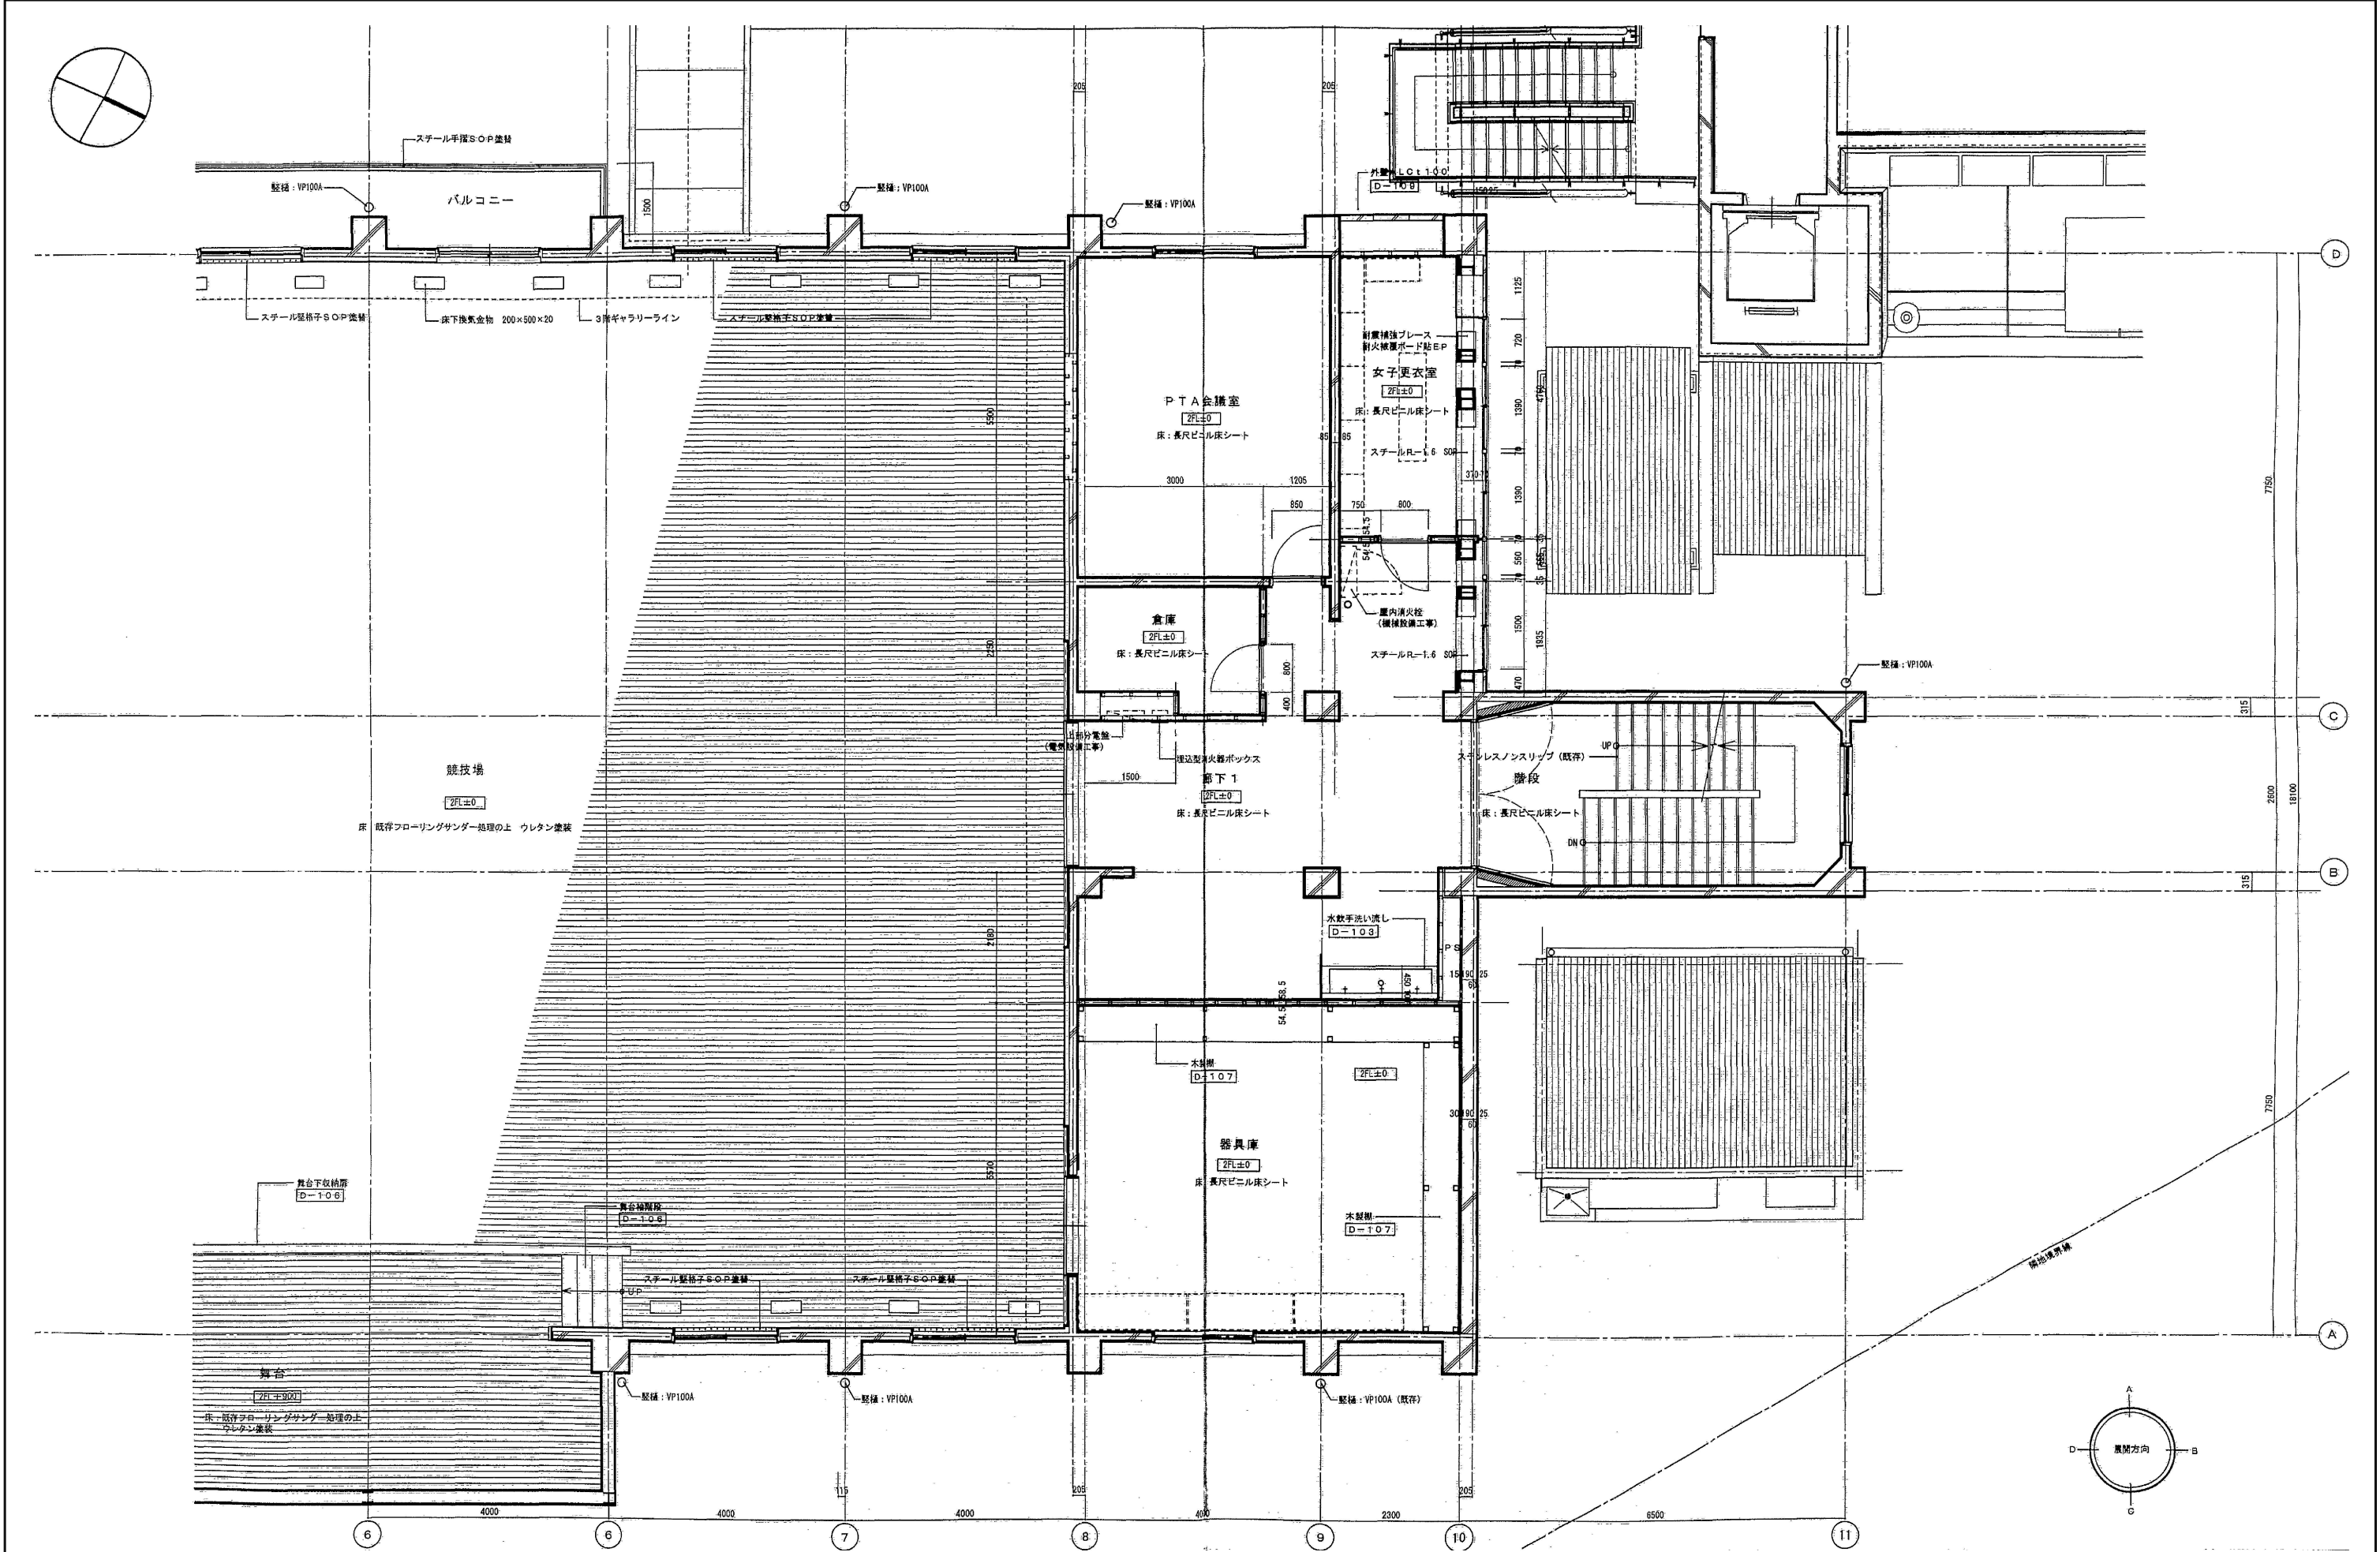

整理番号	注記		設計年月 2025.12	工事名称 新座市立大和田小学校屋内運動場解体工事 図面名称 耐震補強等工事時 体育館棟 2階平面詳細図-1 (H14)
				縮尺 A1= 1/50 A3= 1/100 KA-54