



新座市道路台帳平面図・境界確定図

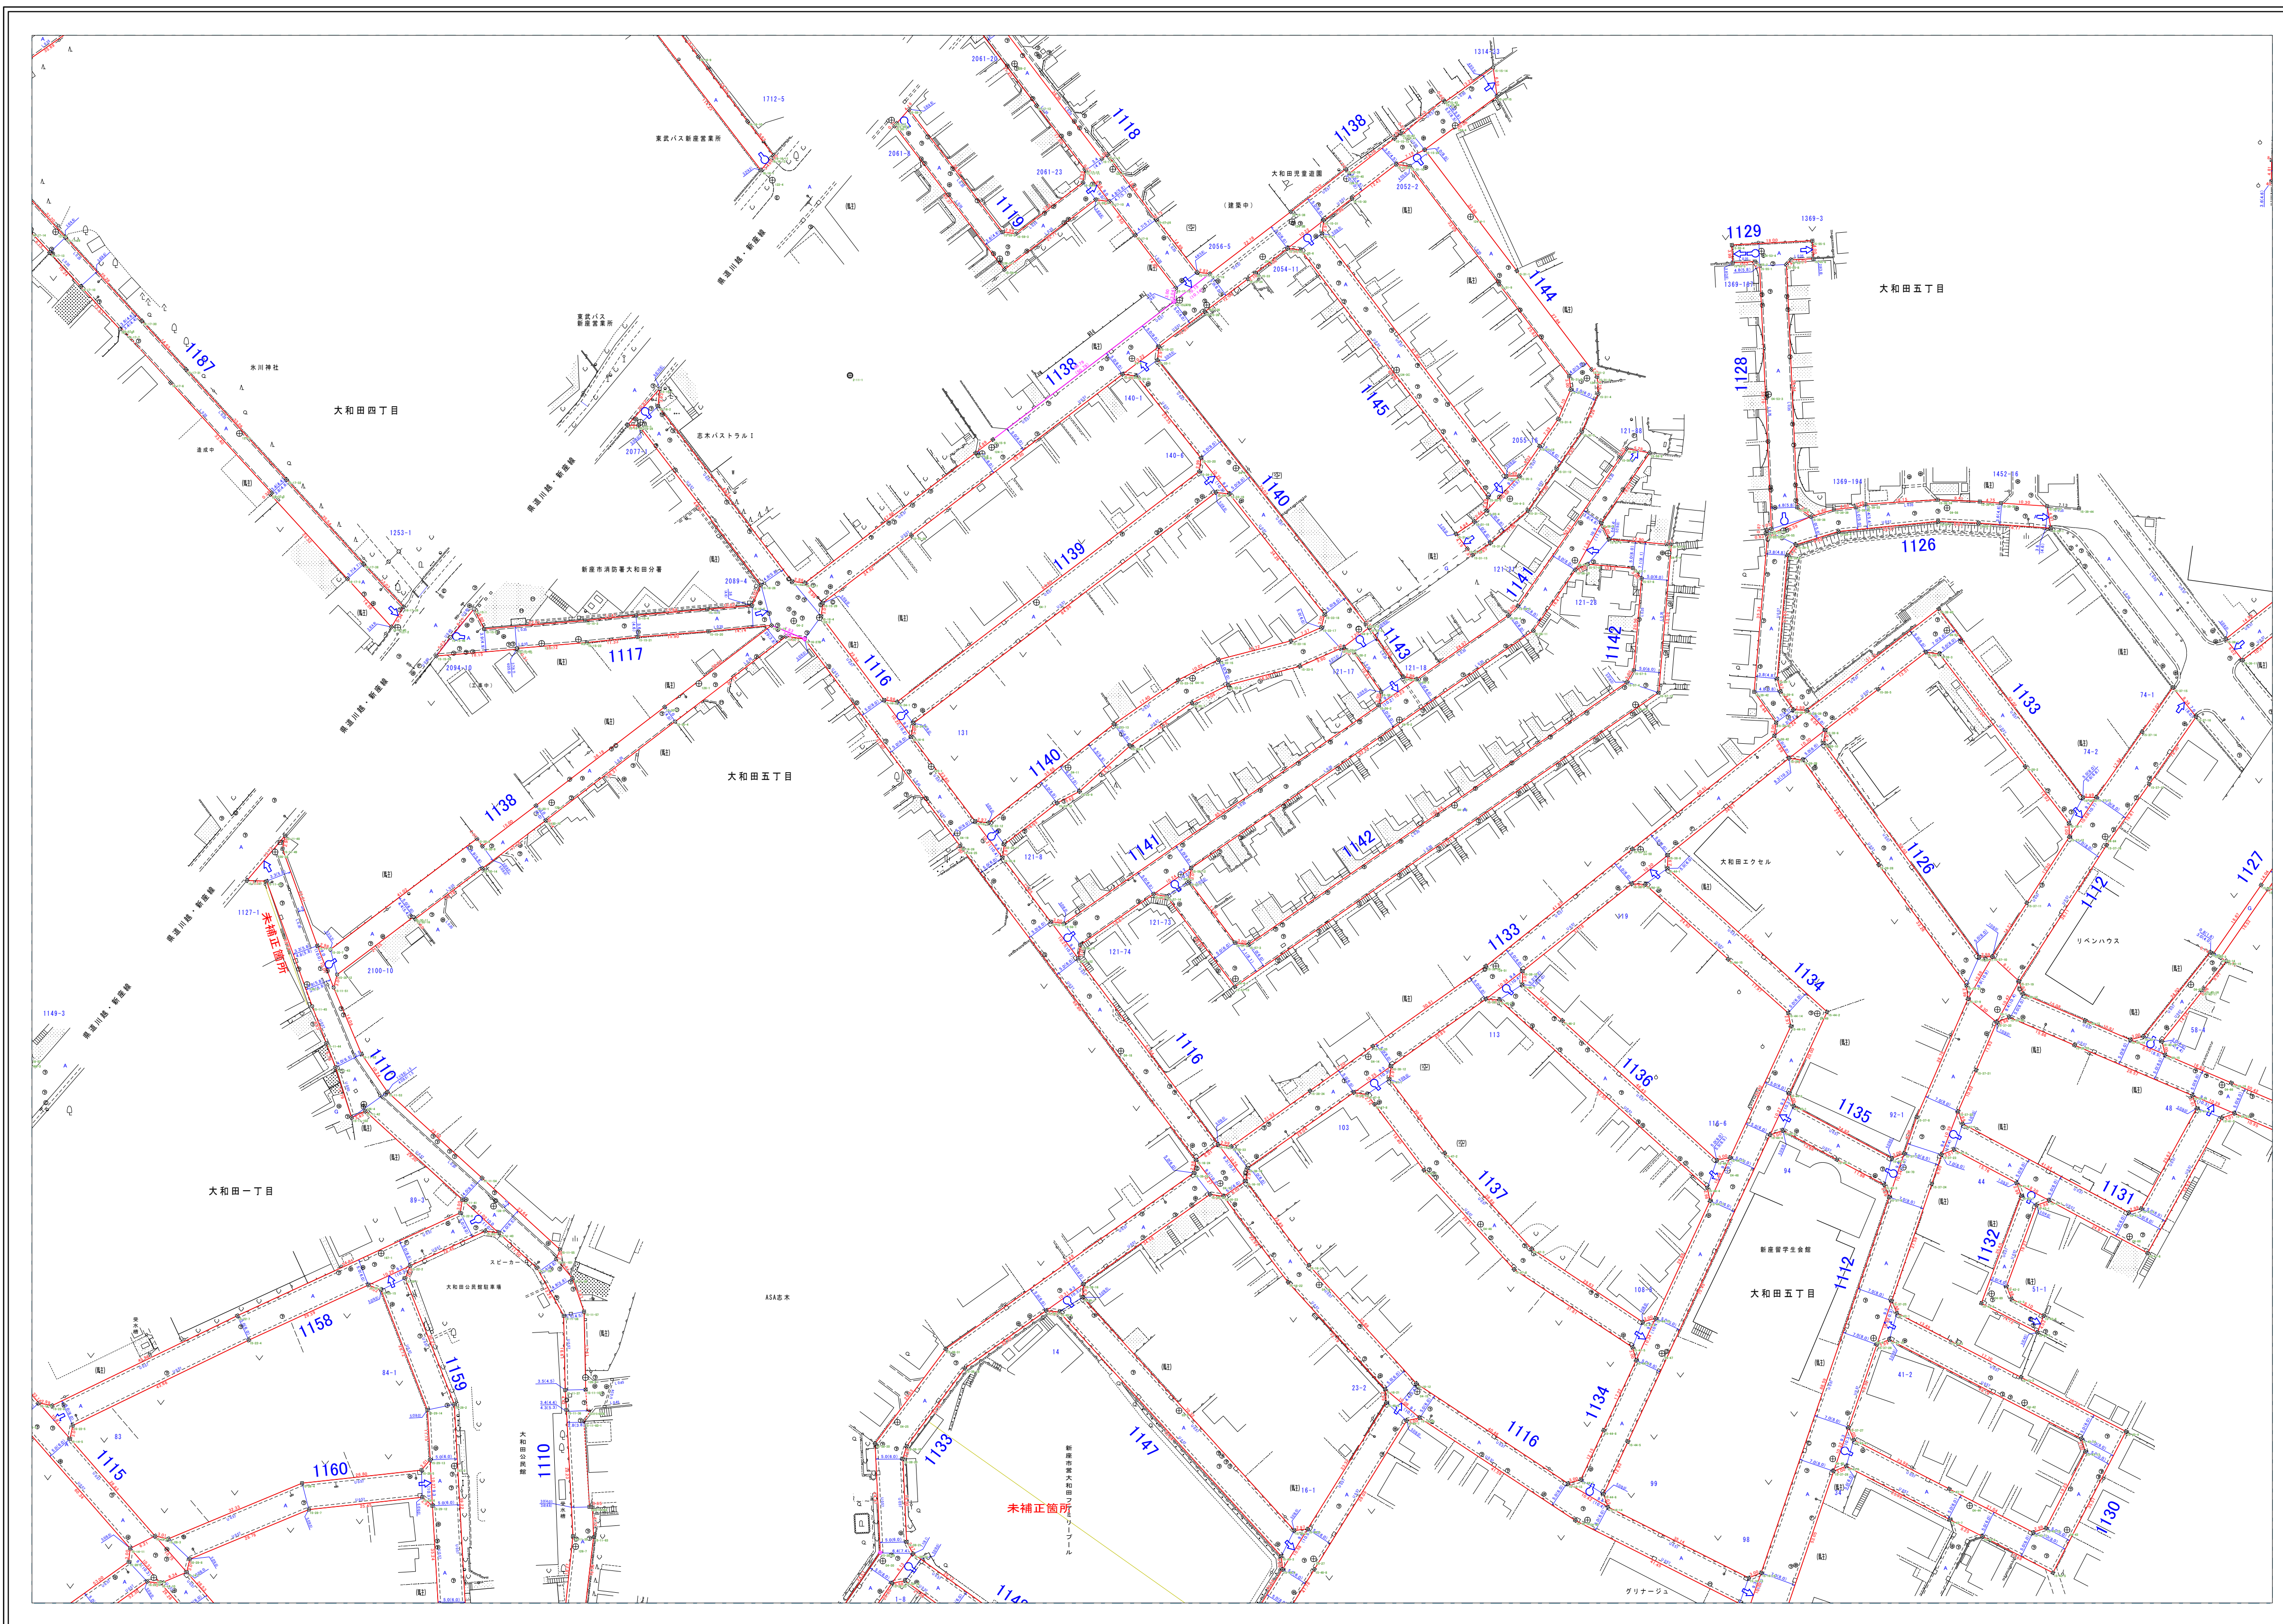

|    |    |    |
|----|----|----|
| 17 | 18 | 19 |
| 25 | 26 | 27 |
| 32 | 33 | 34 |

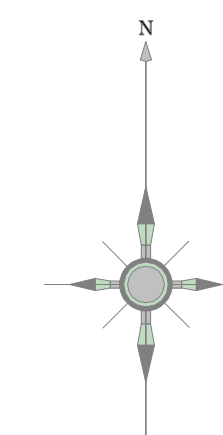

道路台帳記号(単位:m)

|             |  |
|-------------|--|
| 自動車交通不能区間   |  |
| 縦断勾配(5%以上)  |  |
| 曲率半径(30m未満) |  |

|          |     |                                     |
|----------|-----|-------------------------------------|
| (起 点)    |     | 14-5 (地番)                           |
| (車道幅員)   |     | 4.7 (5.7)                           |
| (道路幅員)   |     | 5.7                                 |
| (U字側溝あり) |     | 10.0, 10.5, 11.0, 11.5, 12.0 (L字側溝) |
| (U字側溝なし) |     | 10.0 (L字側溝)                         |
| (地番)     | 102 | (隣 界 界)                             |
| (終 点)    |     |                                     |

この図面は道路台帳図と境界確定図の重ね図です。記載の道路幅員は現況幅員であり、道路と民地の境界を示すものではありません。  
 赤書き部分は市道と民地の境界に関するものですが、現地と相違があった場合は新座市役所と協議してください。  
 また、直近の変更については、反映していない場合があります。

