



新座市道路台帳平面図・境界確定図

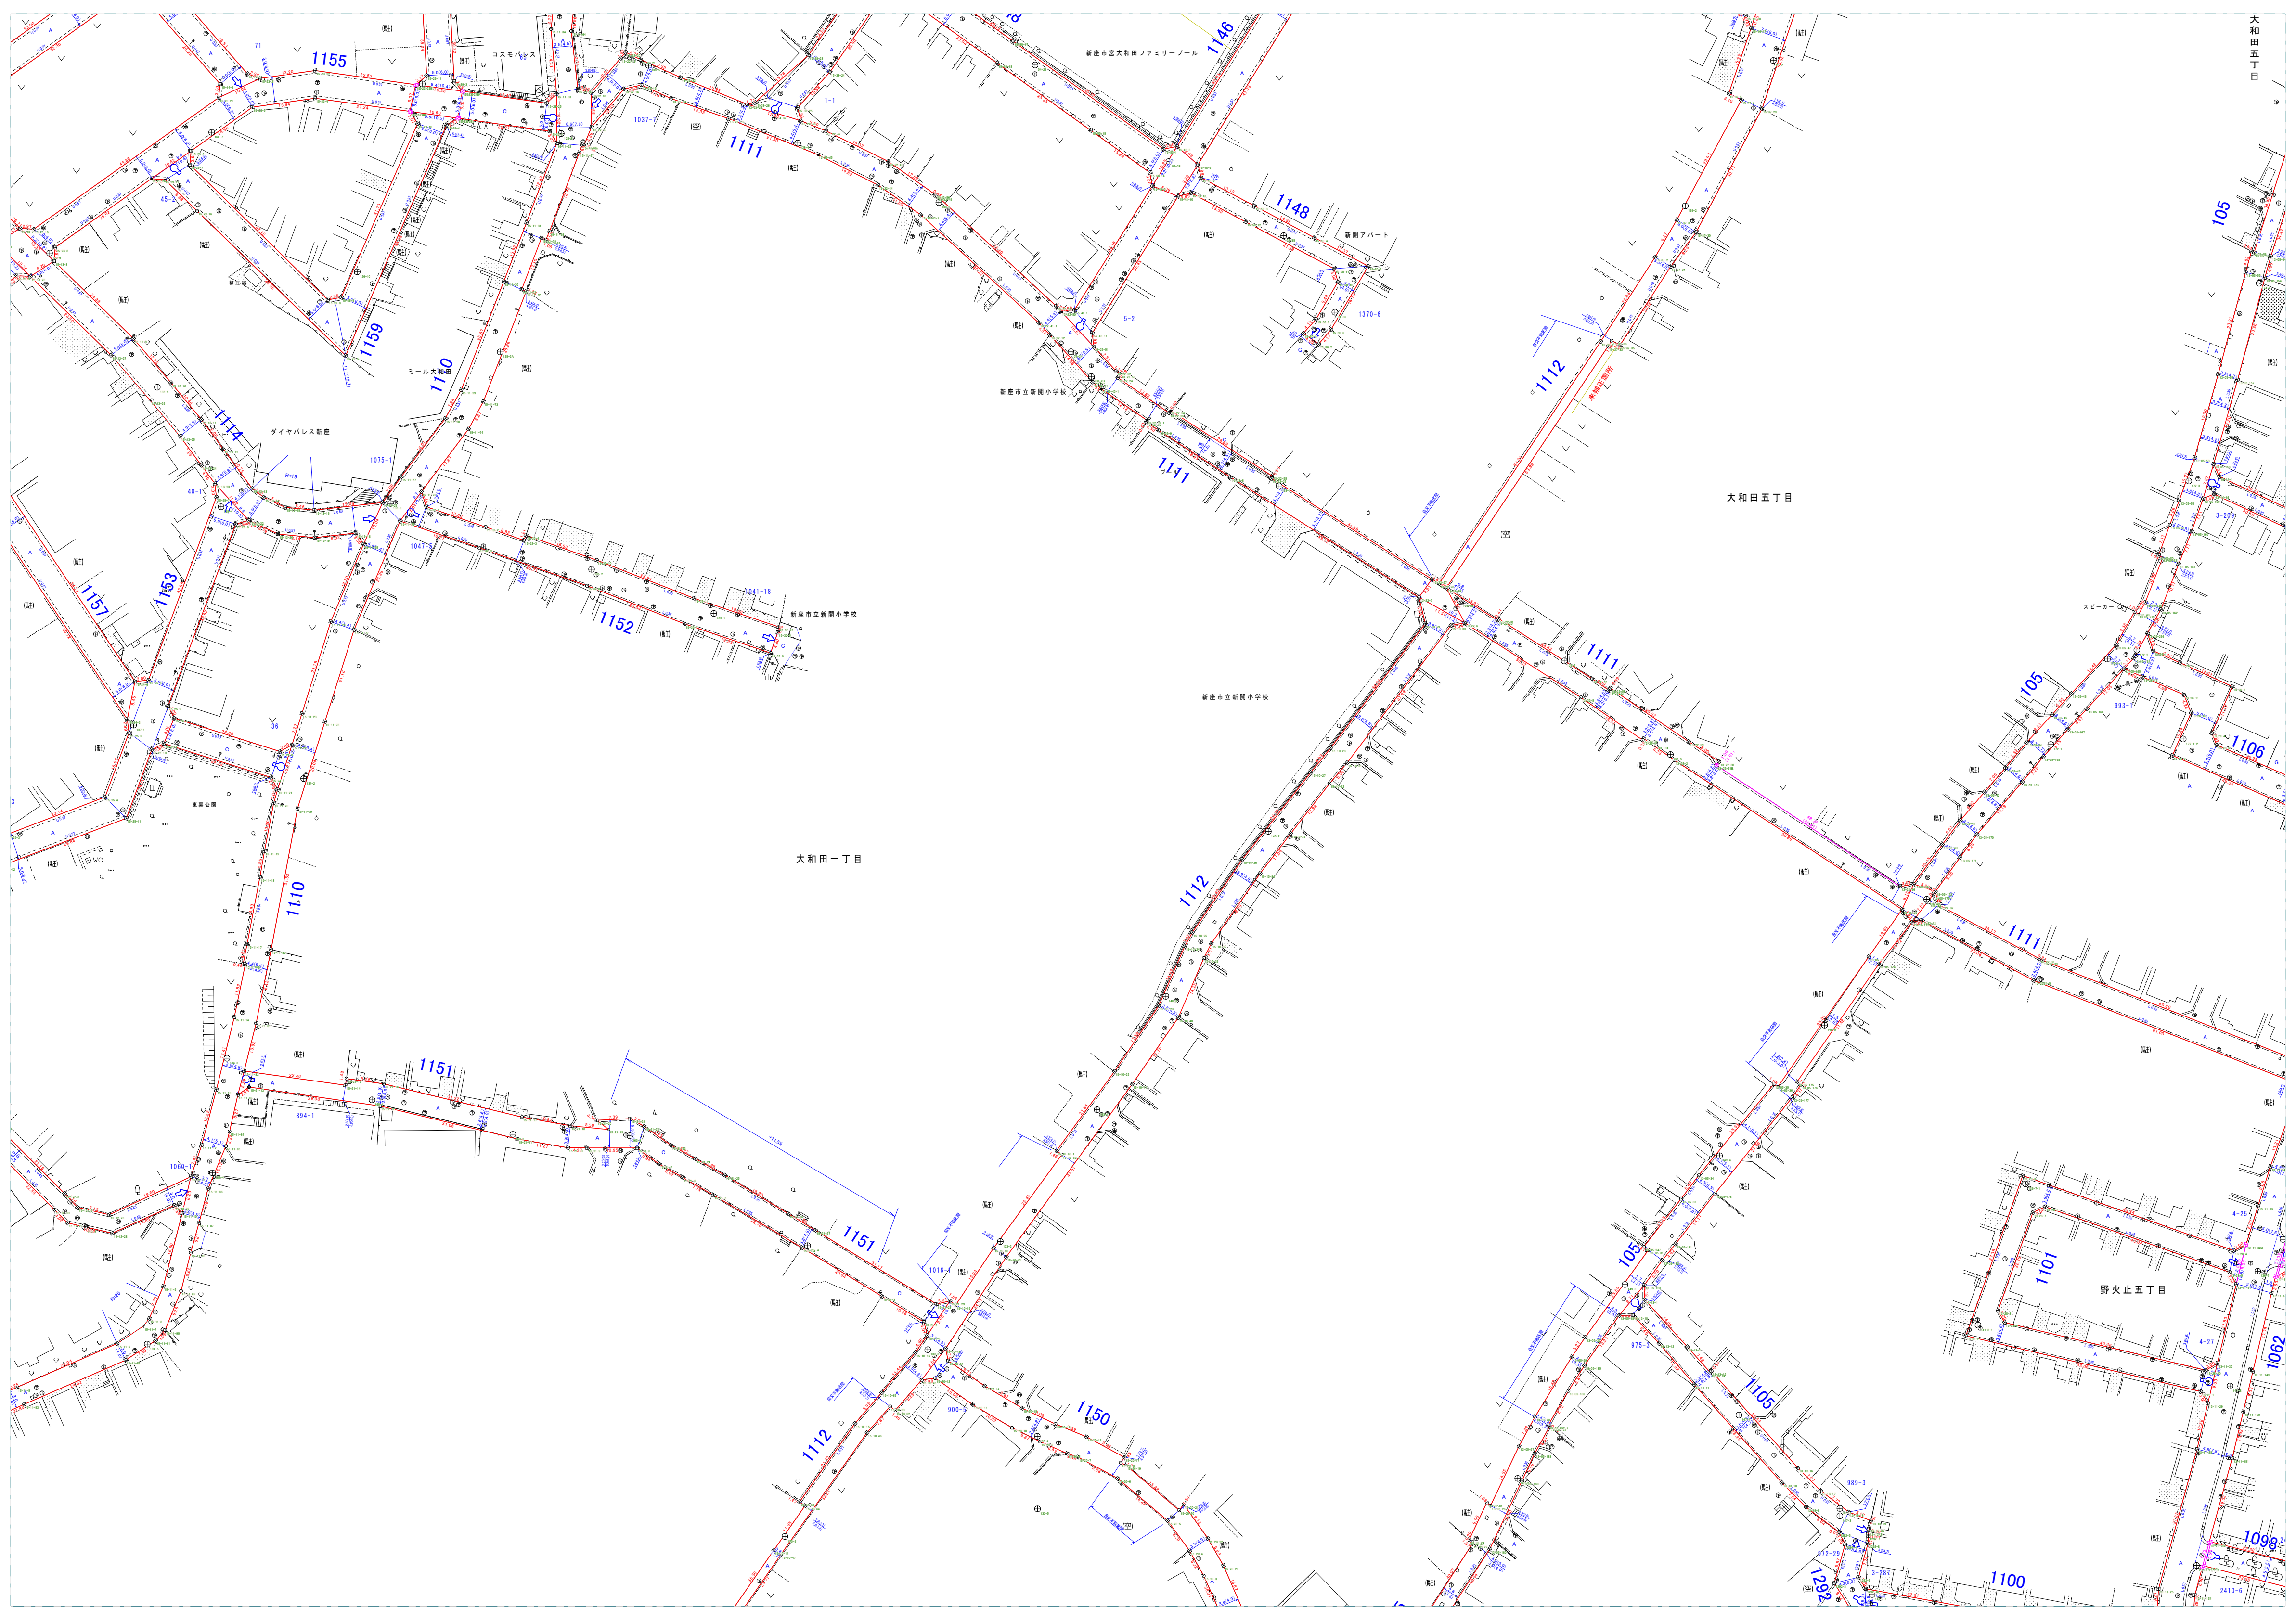

25	26	27
32	33	34
40	41	42

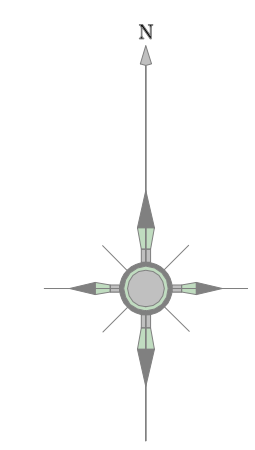

道路台帳記号(単位:m)

自動車交通不能区間	
縦断勾配(5%以上)	
曲率半径(30m未満)	

(起 点) --- (地番) 14-5

(車道幅員) --- 4.7

(道路幅員) --- 5.7

(U字側溝あり) --- A

(U字側溝なし) --- B

(地番) 102

(終 点) --- (舗 装 界)

この図面は道路台帳図と境界確定図の重ね図です。記載の道路幅員は現況幅員であり、道路と民地の境界を示すものではありません。
 赤書き部分は市道と民地の境界に関するものですが、現地と相違があった場合は新座市役所と協議してください。
 また、直近の変更については、反映していない場合があります。

