



新座市道路台帳平面図・境界確定図

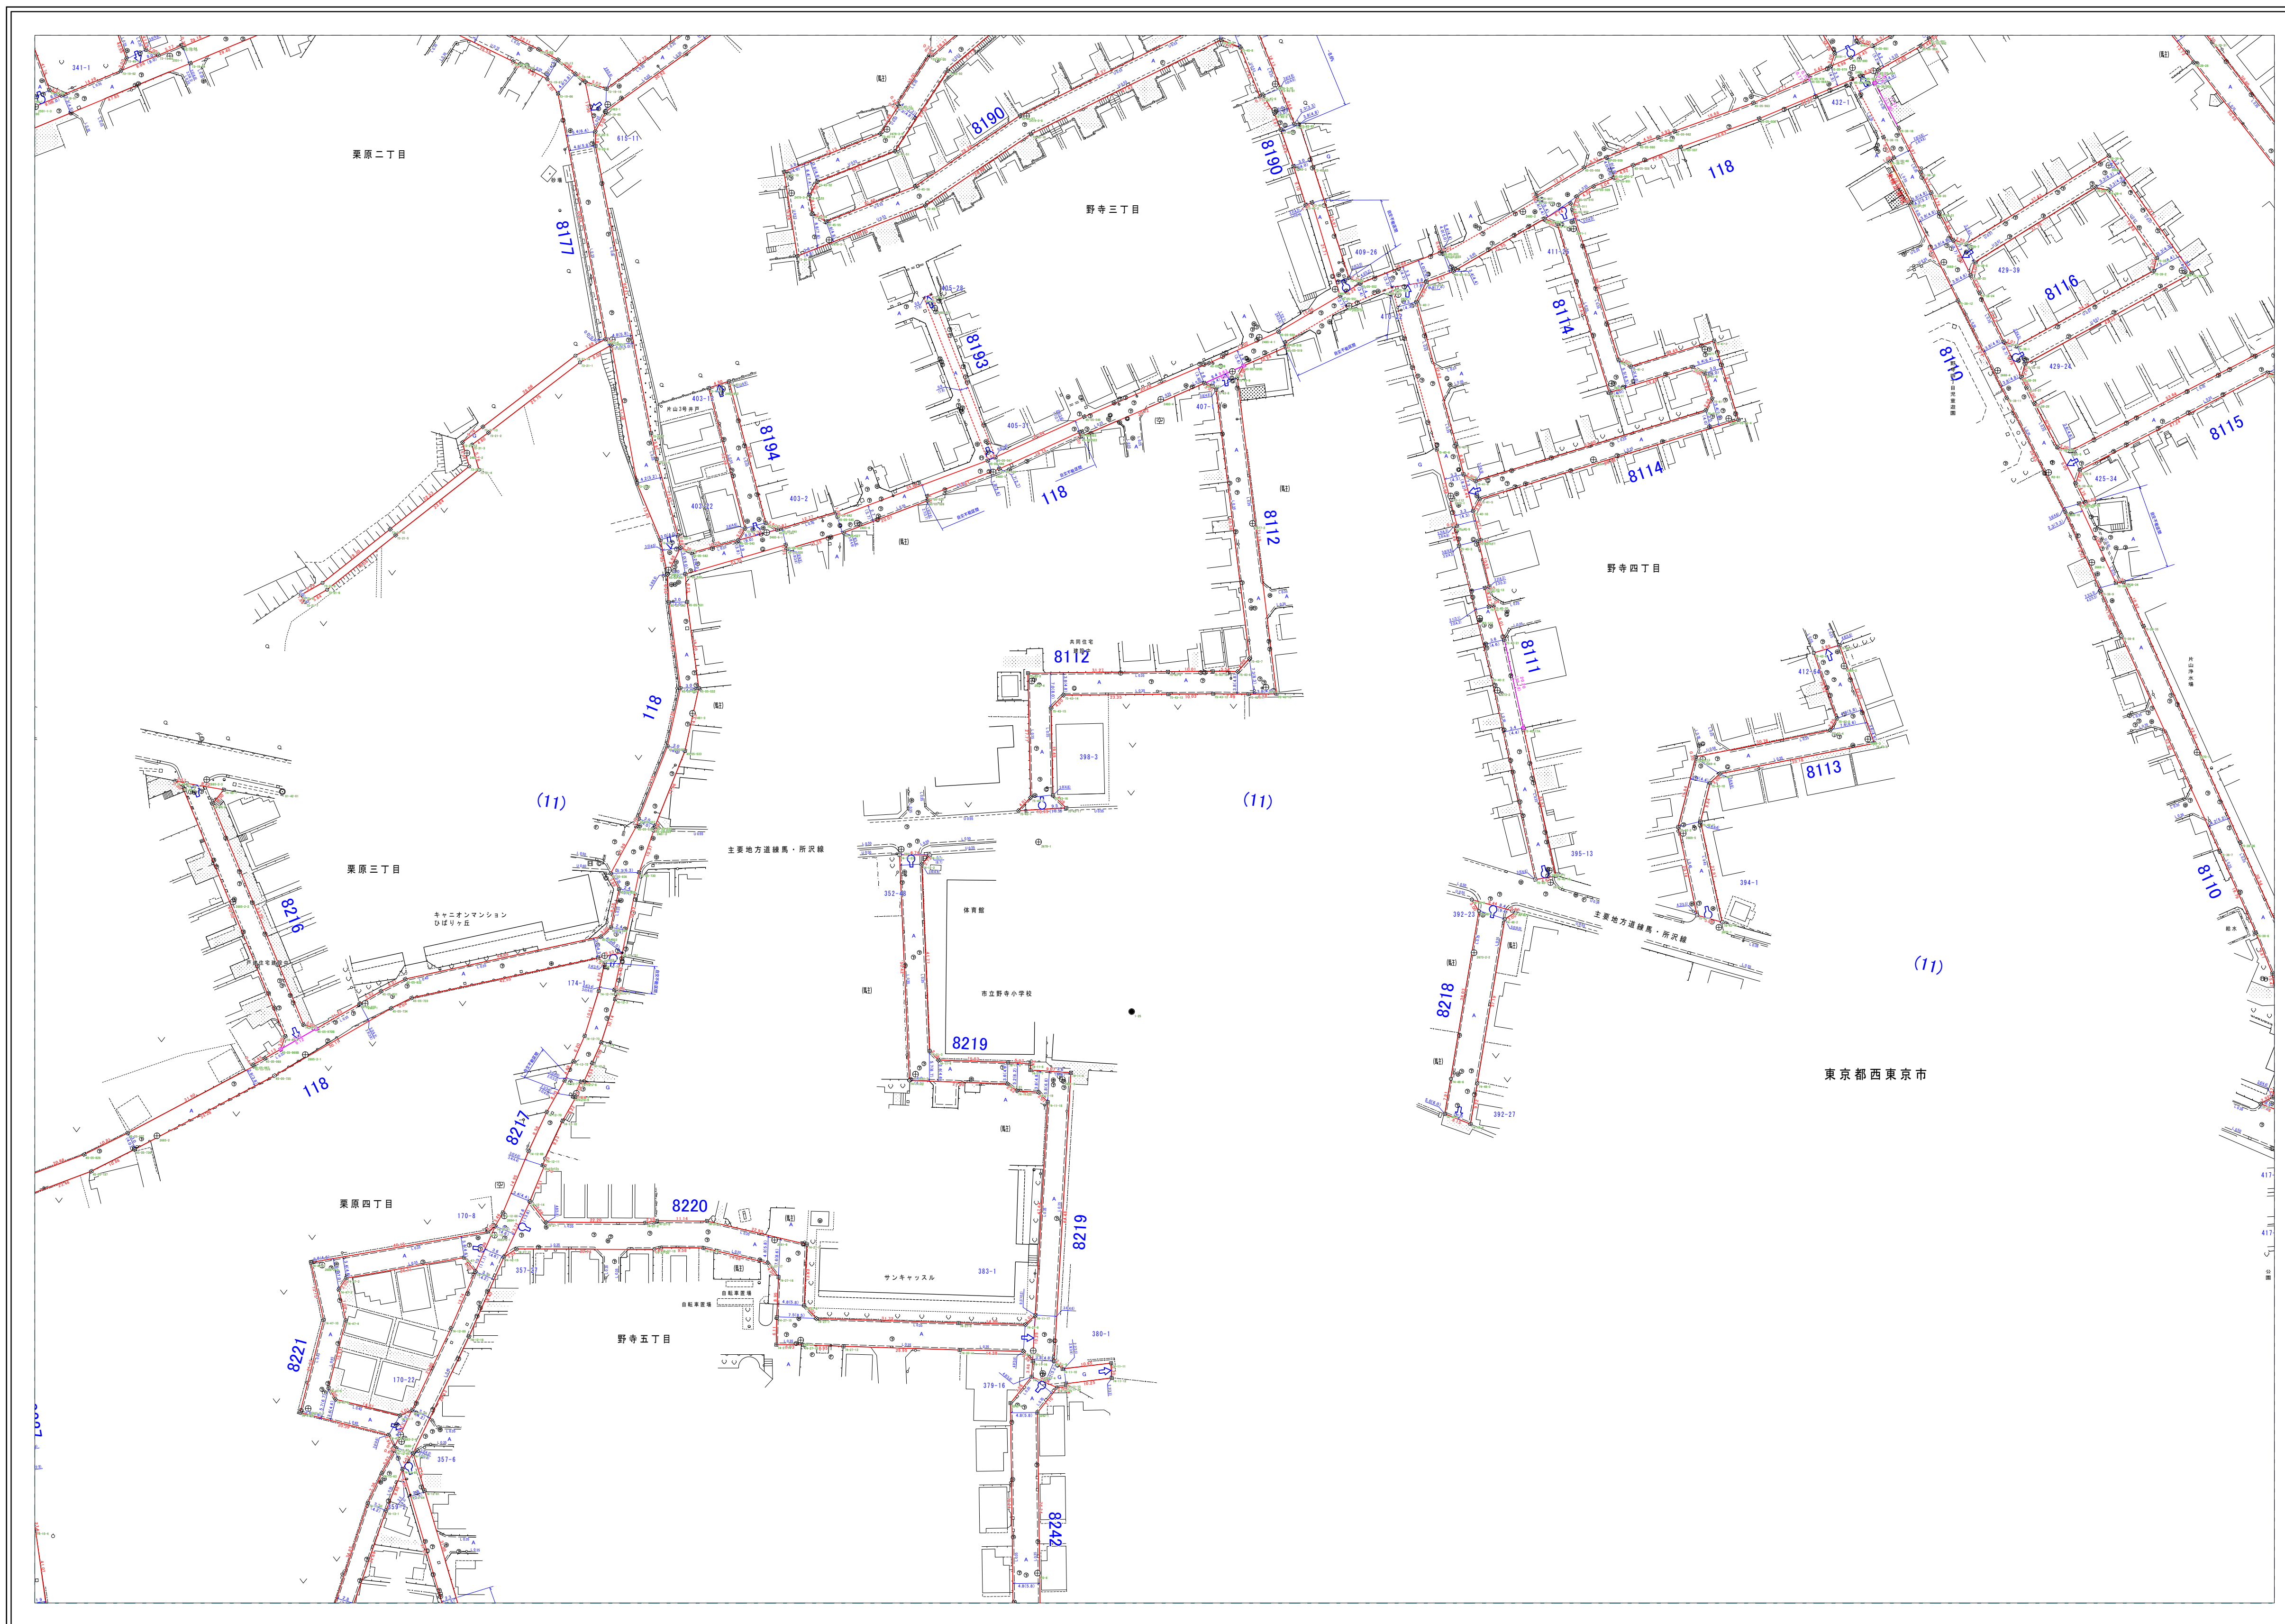

169	170	171
175	176	177
179	180	

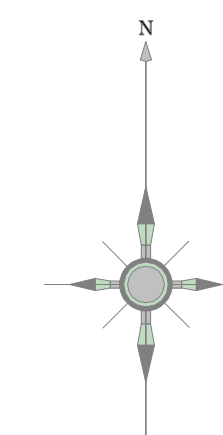

道路台帳記号(単位:m)

自動車交通不能区間	
縦断勾配(8%以上)	
曲率半径(30m未満)	
(起 点)	
(車道幅員)	
(道路幅員)	
(U字側溝あり)	
(U字側溝なし)	
(地盤)	
(終 点)	

この図面は道路台帳図と境界確定図の重ね図です。記載の道路幅員は現況幅員であり、道路と民地の境界を示すものではありません。
 赤書き部分は市道と民地の境界に関するものですが、現地と相違があった場合は新座市役所と協議してください。
 また、直近の変更については、反映していない場合があります。

