


NO. 7

IX-K D 7 3 -3


新座市全図

	1	2	3	
	4	5	6	
	7	8	9	
	10	11	12	13
14	15	16	17	
		18		

行政区區

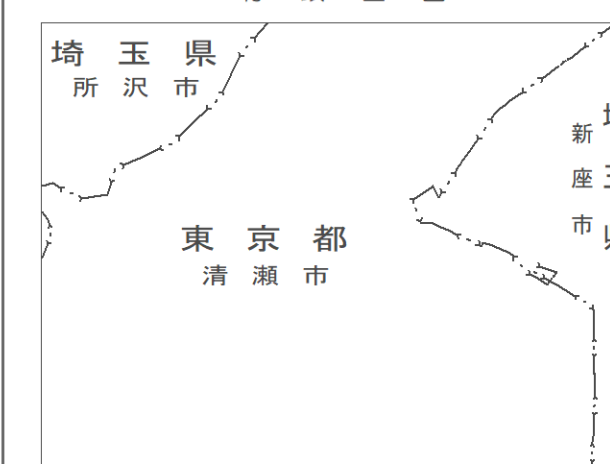

記 5

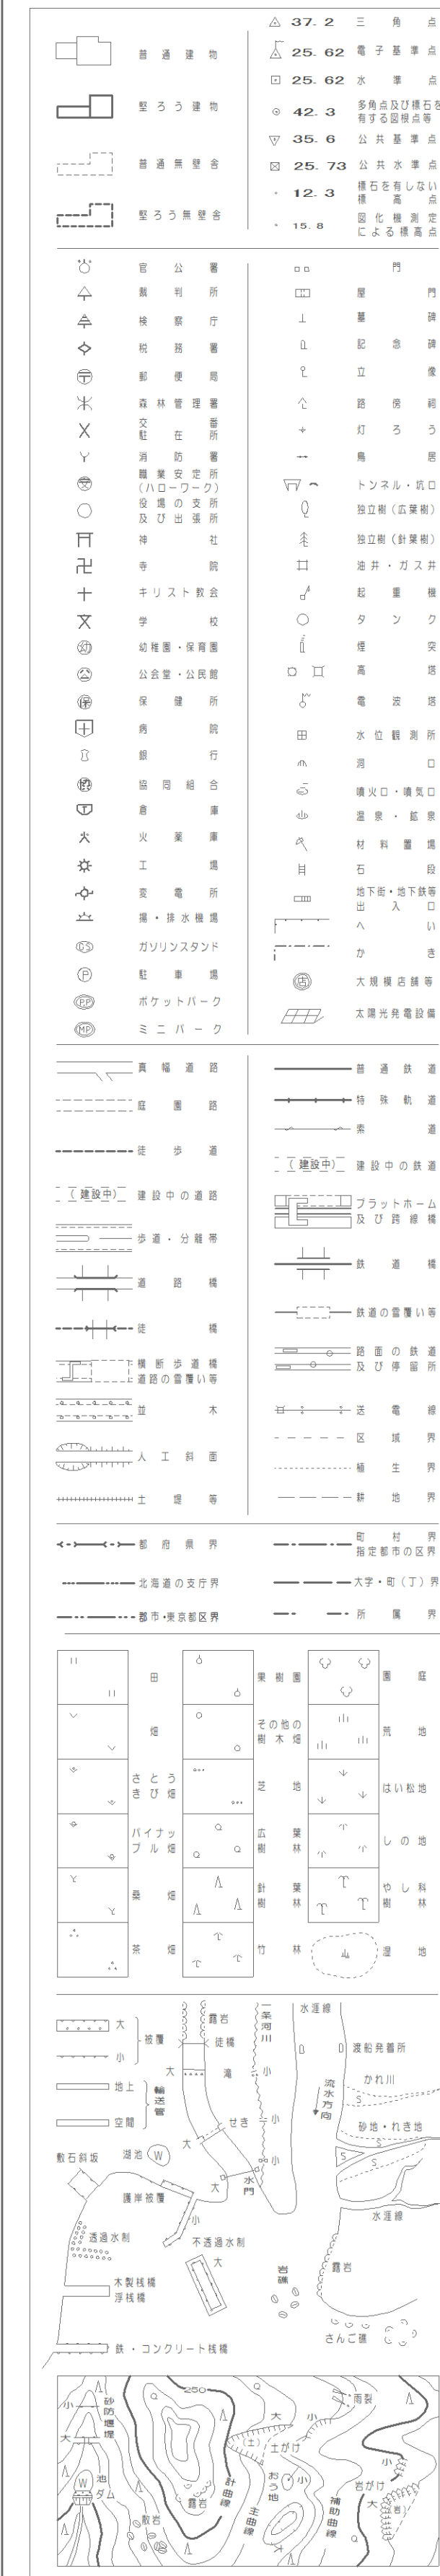

東武計画株式会社調製
東日本総合計画株式会社修正

平成 7 年 測 量	(1) 平成 7 年 8 月 撮影 空中写真
	(2) 平成 7 年 9 月 視地調査
平成 1 2 年 修 正	(1) 平成 1 2 年 5 月 撮影 空中写真
	(2) 平成 1 2 年 5 月 視地調査
平成 1 7 年 修 正	(1) 平成 1 7 年 7 月 撮影 空中写真
	(2) 平成 1 7 年 8 月 視地調査
平成 2 3 年 修 正	(1) 平成 2 3 年 1 月 撮影 空中写真
	(2) 平成 2 3 年 1 月 視地調査
平成 2 9 年 修 正	(1) 平成 2 9 年 1 2 月 撮影 空中写真
	(2) 平成 2 8 年 1 1 月 視地調査
令和 4 年 修 正	(1) 令和 2 年 1 2 月 撮影 空中写真
	(2) 令和 3 年 1 0 月 視地調査

座標系第 IX 系
等高線間隔 2 m

1: 2, 500



この測量成果は、国土地理院長の承認を得て
同院所管の測量成果を使用して得たものである。
(承認番号) 令3 関公 第220号

新 座 市 NO.7