

埼玉県 新座市認定路線網図

縮尺 1 : 10,000

令和 8 年 4 月 1 日現在


舗装構成図

	No.1 (114cm)
	No.2 (92cm)
	No.3 (62cm)
	No.4 (53cm)
	No.5 (65cm)
	No.6 (40cm)
	No.6 二層
	その他

歩道はNo.10
乗入部はNo.11

注意事項

1. 本舗装構成図は計画上での舗装構成図です。
2. 現地舗装構成については、計画と異なる場合があります。
3. 施工時に計画と現地が異なる舗装構成であった場合は、本計画の舗装構成を採用し施工してください。
4. 歩道乗入部については、No.11を基本としておりますが、普通乗用車を想定しており、トラックやバスといった車両の出入の場合はこの限りではないため、必ず所管課まで確認してください。
5. 各路線の舗装構成については、計画変更により変更となる場合があります。必ず最新の年度のものか確認してください。
6. 色塗りのない路線の一部は、未舗装で砂利道等の路線もあります。未舗装路線の場合は所管課と別途協議してください。

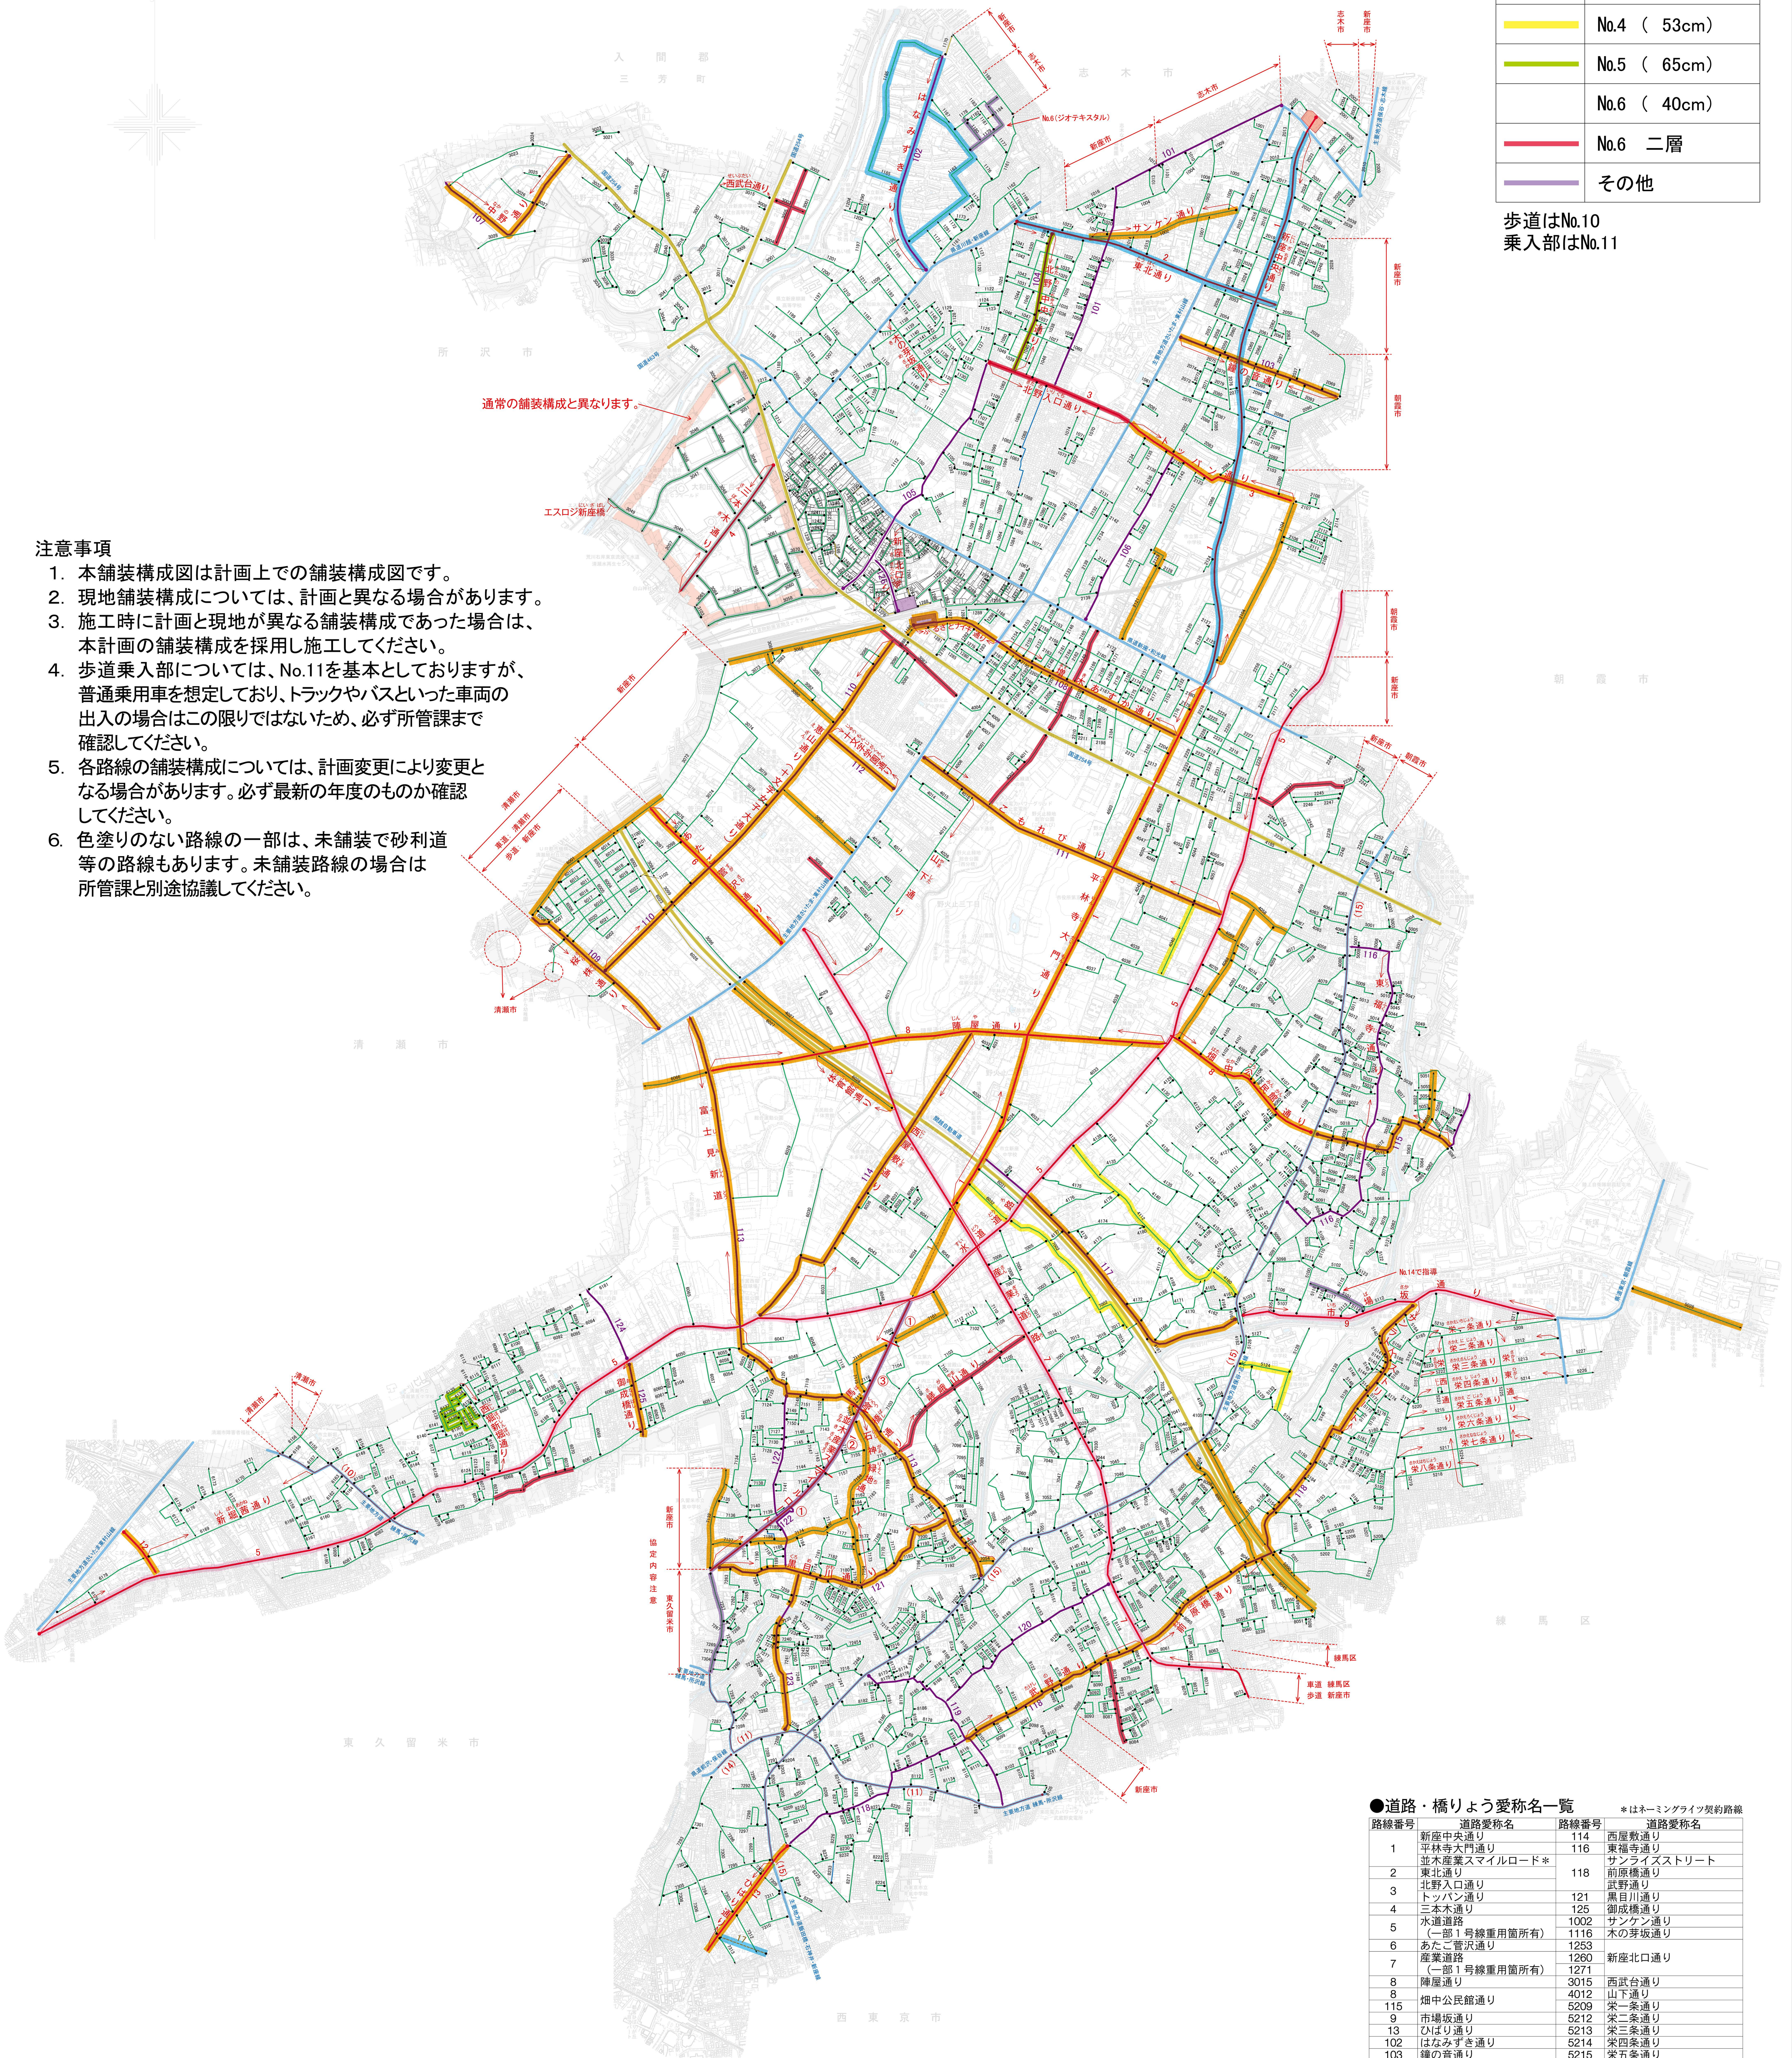

凡例	
	1 級路線
	2 級路線
	その他の路線
	施工中路線
	敷地所有地
	歩行者専用道路

※は名称重複路線

●道路・橋りょう愛称一覧

路線番号	道路愛称	路線番号	道路愛称
1	新座中央通り	114	西武台通り
1	平林寺大門通り	116	東福寺通り
2	並木産業スマイルロード*	118	サンライズストリート
2	東北通り	118	前原橋通り
3	北野入口通り		武野通り
3	トッパン通り	121	黒目川通り
4	三本木通り	125	御成橋通り
5	水道通路	1002	サンケン通り
5	(一部1号線重用箇所)	1116	木の芽坂通り
6	あたぎ沢通り	1263	
6	産業通路	1260	新座北口通り
7	(一部1号線重用箇所)	1271	
8	陸屋通り	3015	西武台通り
8	畑中公民館通り	4012	山下通り
115		5209	栄一栄通り
9	市場坂通り	5212	栄二栄通り
13	ひばり通り	5213	栄三栄通り
102	はなみき通り	5214	栄四栄通り
103	鐘の首通り	5215	栄五栄通り
104	北野中央通り	5216	栄六栄通り
107	中野通り	5217	栄七栄通り
108	ふるさとナイキ通り*	5218	栄八栄通り
108	増木あずか通り*	5224	栄西通り
109	桜株通り	5225	栄東通り
110	恵山通り(十文字女子大通り)	6028	体育館通り
111	こもれび通り	6086	西郷新堀通り
112	十文字学園通り*	6159	新堀通り
113	富士見新道	6169	新堀山通り
7054	馬喰橋通り	7153	石神緑地通り
3049	エスロジ新座橋*	7154	

※はネーミングライツ契約路線

1:10,000